


2.np

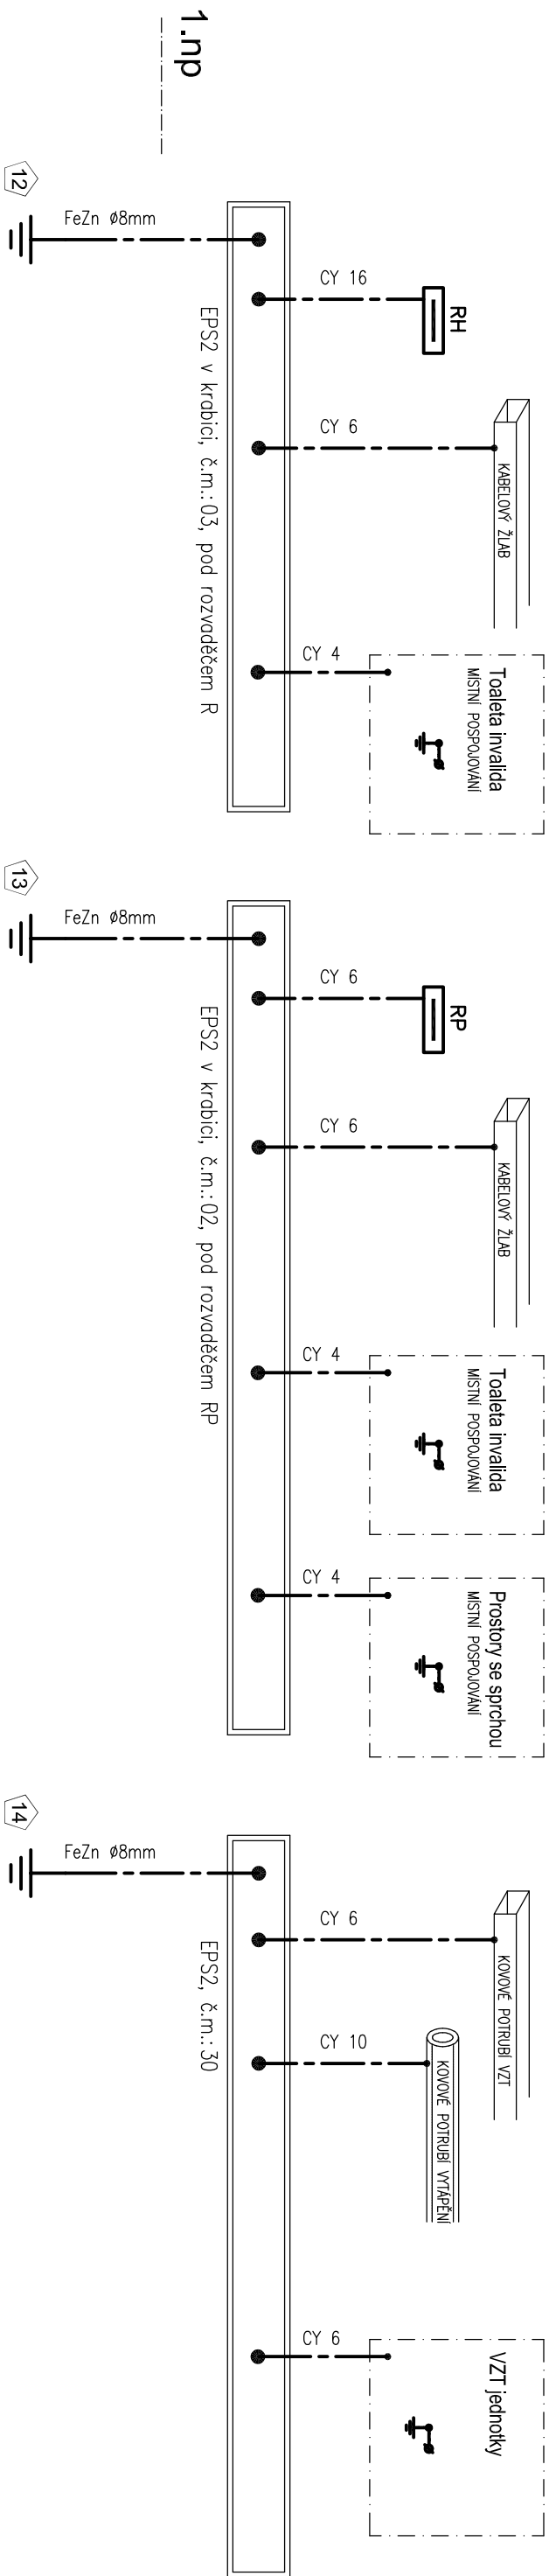

TĚLOCVIČNA ZŠ DRAHOTUŠE

p

ZADAVATEL Město Hranice, Pernštejské náměstí č.p. 1, 753 37 Hranice
MÍSTO parcely č. 140, 141, k.ú Drahotuše
DATUM 04/2021
ZPRACOVATEL StudioPAB s. r. o., 28. října 462/5, 77900 Olomouc, www.studiopab.cz
ZODP. PROJEKTANT Ing. arch. Pavel Pospíšil, ČKA 1548
VYPRACOVAL Ing. Kamil Novotný

TPB silnoproud

DPS

HLAVNÍ OCHRANNÉ POSPOJOVÁNÍ

D1.4.3.09