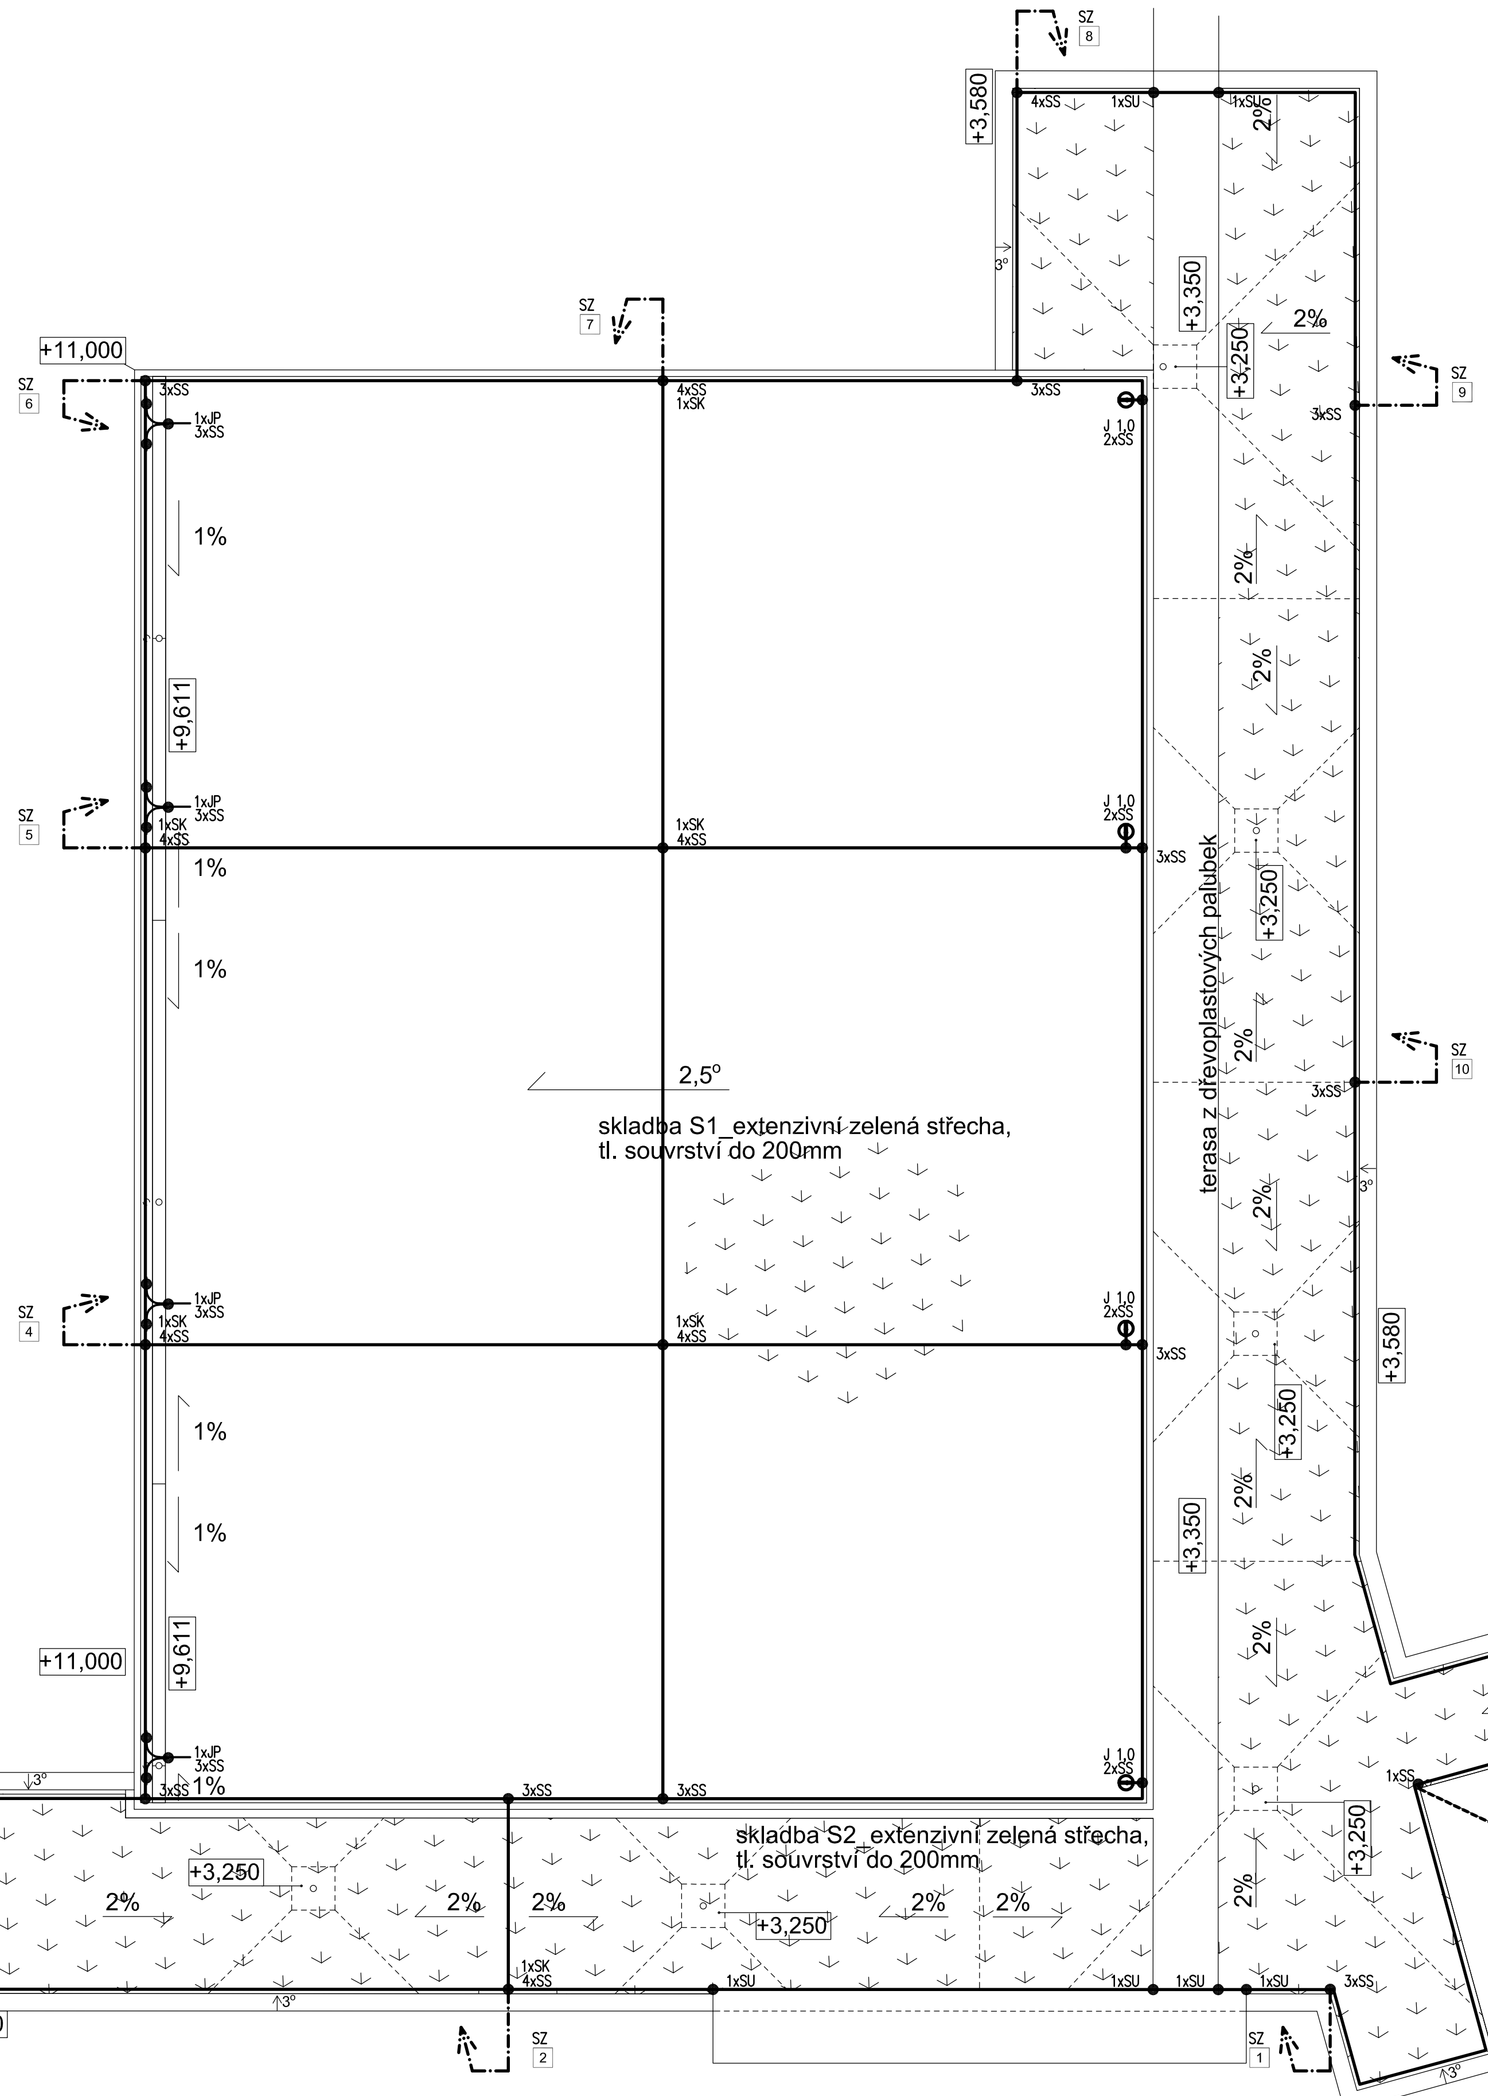

LEGENDA :

	JÍMACÍ VEDENÍ Z DRÁTU AlMgSi ø8mm
	SVOD Z DRÁTU AlMgSi ø8mm K UZEMŇOVACÍ SOUSTAVĚ
SS	SVORKA SPOJOVACÍ
SK	SVORKA KŘÍŽOVÁ
SU	SVORKA UNIVERZÁLNÍ
J xx	JÍMACÍ TYČ AlMgSi DÉLKY XX m, BETONOVÝ PODSTAVEC, PLASTOVÁ PODLOŽKA
PV21	PODPĚRA VEDENÍ NA PLOCHÉ STŘECHY (PLASTOVÝ POVRCH)
JP	POMOCNÝ JÍMAČ Z AlMgSi VÝŠKY 0,6 m
1	ORIENTAČNÍ ŠTÍTEK K OZNAČOVACÍ ZEMNIČŮ

POZNÁMKY:

- SVODY BUDOU VEDENY JAKO PŘIZNANÉ, NAD ZEMÍ ULOŽENY V OCHRANNÉ TRUBCE (ÚHELNÍKU) DÉLKY 1,5m
- JÍMACÍ SOUSTAVU PROVÉST DLE ČSN 62 305 ed.2 A SOUVISEJÍCÍCH
- TŘÍDA LSP: LSP III, POLOMĚR VALIVÉ KOULE: 45m
- VŠECHNY KOVOVÉ KONSTRUKCE UMÍSTĚNÉ NA STŘEŠE, KTERÉ PROCHÁZÍ DOVNITŘ OBJEKTU, SE MUSÍ NACHÁZET V OCHRANNÉM PROSTORU HROMOSVODU
- JÍMACÍ VEDENÍ BUDE ULOŽENO NA PODPĚRÁCH VHODNÝCH PRO DANÝ TYP STŘEŠNÍ KRYTINY
- UZEMŇOVACÍ PŘÍVODY SE PROVEDOU Z DRÁTU FeZn ø 10 mm
- UZEMŇOVACÍ PŘÍVODY SE VYVEDOU TAK, ABY PŘIPOJENÍ ZKUŠEBNÍ SVORKY BYLO MINIMÁLNĚ 1,7 m NAD UPRAVENÝM TERÉNEM
- DOSTATEČNÁ VZDÁLENOST "s": 0,74m (zdivo, beton), 0,37m (vzduch)
- OCHRANNÝ ÚHEL PŘI VÝŠCE JÍMAČE 1,0m: 55,8° vztaženo k zemi, 77,2° vztaženo ke střeše

±0,000 = 247,50 m n.m. B.p.v.

TĚLOCVIČNA ZŠ DRAHOTUŠE

ZADAVATEL	Město Hranice, Pernštejnské náměstí č.p. 1, 753 37 Hranice
MÍSTO	parcely č. 140, 141, k.ú Drahotuše
DATUM	04/2021
ZPRACOVATEL	StudioPAB s. r. o., 28. října 462/5, 77900 Olomouc, www.studiopab.cz
ZODP. PROJEKTANT	Ing. arch. Pavel Pospíšil, ČKA 1548
VYPRACOVAL	Ing. Kamil Novotný

TPB silnoproud — **DPS**

INSTALAČNÍ VÝKRES HROMOSVODU

M 1:100

D1.4.3.11