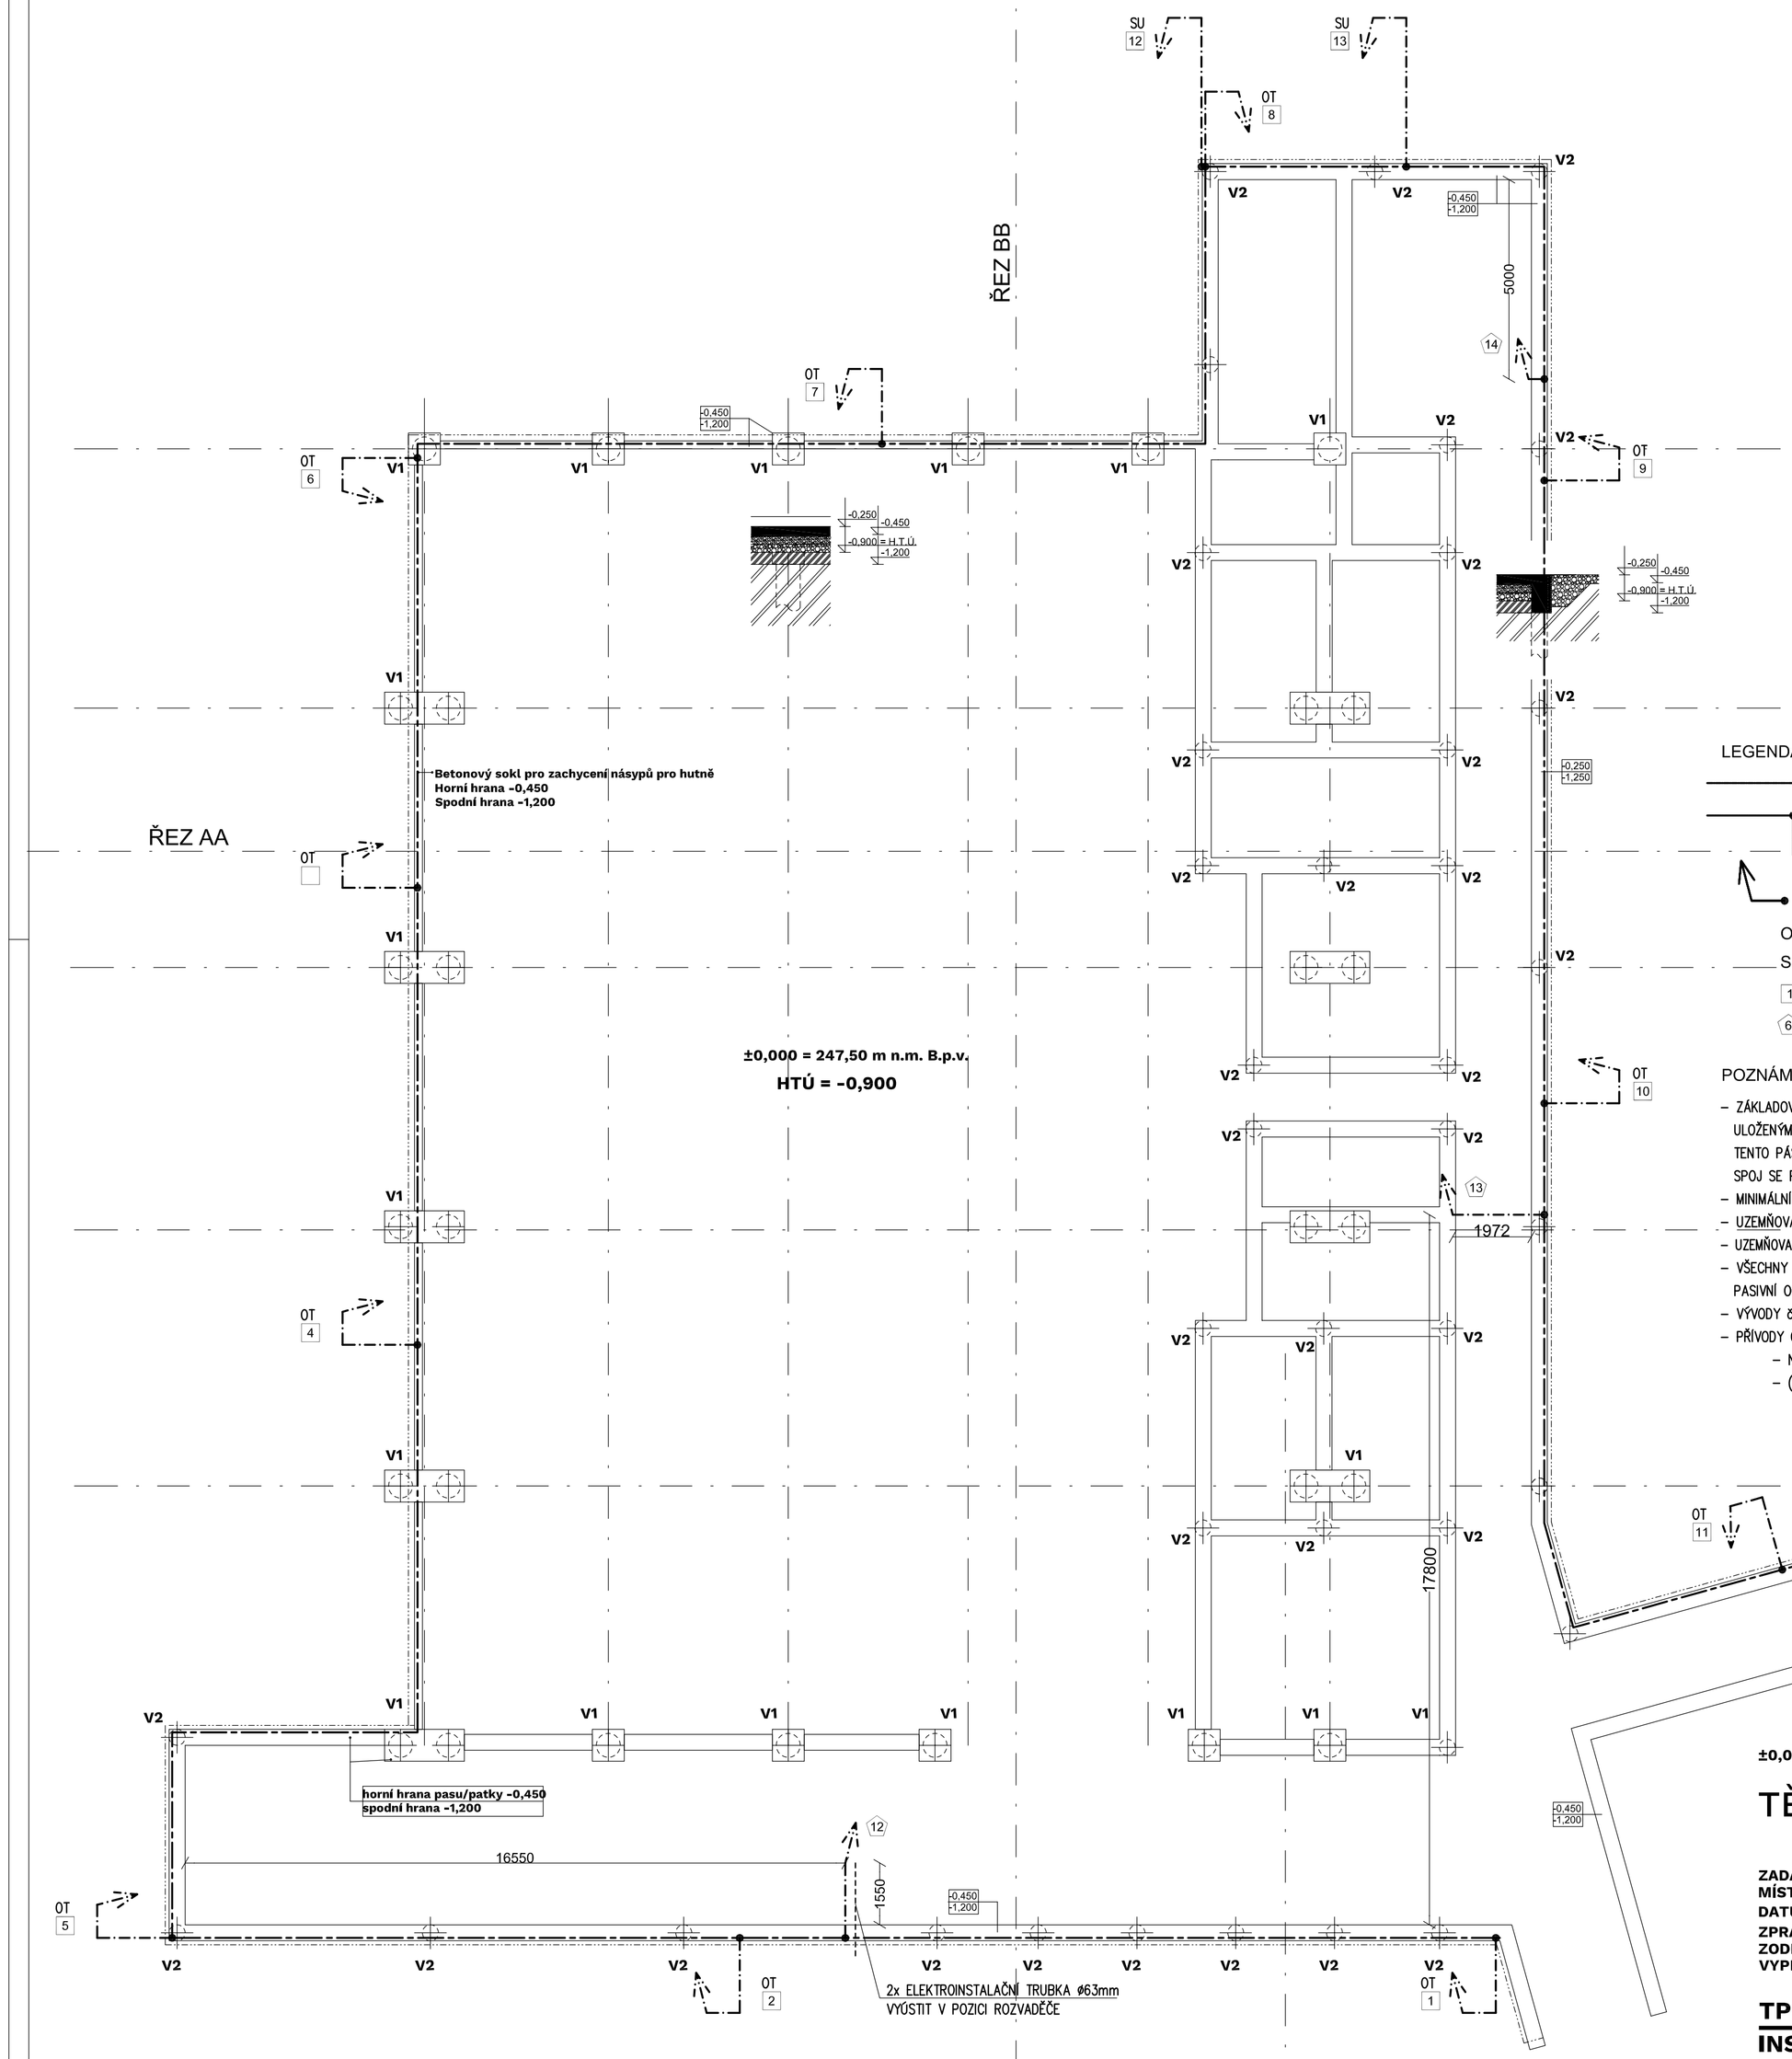

LEGENDA:

- ZEMNIČ – ŽÁROVĚ ZINKOVANÝ OCELOVÝ PÁSEK FeZn 30x4 mm
- SPOJENÍ UZEMŇOVACÍCH VODIČŮ (SVAR, SVORKA SR02, SR03, ...)
- UZEMŇOVACÍ PŘÍVOD – ŽÁROVĚ ZINKOVANÝ DRÁT FeZn ø 10 mm
- UZEMŇOVACÍ PŘÍVOD PRO MEP – ŽÁROVĚ ZINKOVANÝ DRÁT FeZn ø 8 mm
- OT OCHRANNÁ TRUBKA
- SU SVORKA UNIVERZÁLNÍ
- 1 OZNAČENÍ UZEMŇOVACÍHO PŘÍVODU PRO HROMOSVOD
- 6 OZNAČENÍ UZEMŇOVACÍHO PŘÍVODU PRO MEP

POZNÁMKA :

- ZÁKLADOVÝ ZEMNIČ – OBVODOVÉ UZEMNĚNÍ JE TVOŘENO ŽÁROVĚ ZINKOVANÝM PÁSKEM FeZn 30x4 mm ULOŽENÝM V ZÁKLADOVÉM PASU TAK, ABY BYL OBKLOPEN BETONOVOU SMĚSÍ. TENTO PÁSKEM SE DLE MOŽNOSTÍ PROPOJÍ S OCELOVOU VÝZTUŽÍ PILOT, SPOJ SE PROVEDE DVOJICÍ SVOREK SR03, SU, SS, NEBO PŘIVAŘENÍM
- MINIMÁLNÍ DÉLKA SVARU ZEMNIČE (OCELOVÉ VÝZTUŽE) JE 30 mm
- UZEMŇOVACÍ PŘÍVODY SE PROVEDOU Z DRÁTU FeZn ø 10 mm
- UZEMŇOVACÍ PŘÍVODY SE VYVEDOU TAK, ABY PŘIPOJENÍ ZKUŠEBNÍ SVORKY BYLO MINIMÁLNĚ 1,7 m NAD UPRAVENÝM TERÉNEM
- VŠECHNY SPOJE ZEMNIČŮ A PODZEMNÍ SPOJE UZEMŇOVACÍ PŘÍVODŮ SE MUSÍ CHRÁNIT PROTI KOROZI PASIVNÍ OCHRANOU (NAPŘ. ASFALTOVOU ZÁLIVKOU, LICÍ PRYSKYŘICÍ, ANTIKOROZNÍ PÁSKOU APOD.)
- VÝVODY č.12 A č.13 PŘIPOJIT NA OCELOVOU KONSTRUKCI SCHODIŠTĚ
- PŘÍVODY OD ZÁKLADOVÝCH ZEMNIČŮ SE MUSÍ CHRÁNIT PROTI KOROZI PASIVNÍ OCHRANOU (NAPŘ. PLASTOVOU IZOLACÍ) :
  - NA PŘECHODU Z BETONU NA POVRCH NEJMÉNĚ 10 cm V BETONU A 20 cm NAD POVRCHEM
  - (NA PŘECHODU Z BETONU DO ZEMNĚ NEJMÉNĚ 30 cm V BETONU A 100 cm V ZEMI)

±0,000 = 247,50 m n.m. B.p.v.

TĚLOCVIČNA ZŠ DRAHOTUŠE

ZADAVATEL	**Město Hranice, Pernštejnské náměstí č.p. 1, 753 37 Hranice**
MÍSTO	**parcely č. 140, 141, k.ú Drahotuše**
DATUM	**04/2021**
ZPRACOVATEL	**StudioPAB s. r. o., 28. října 462/5, 77900 Olomouc, www.studiopab.cz**
ZODP. PROJEKTANT	**Ing. arch. Pavel Pospíšil, ČKA 1548**
VYPRACOVAL	**Ing. Kamil Novotný**

TPB silnoproud **DPS**

INSTALAČNÍ VÝKRES UZEMNĚNÍ

M 1:100

D1.4.3.12