
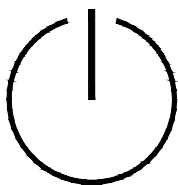


VZOROVÝ PŘÍČNÝ ŘEZ A-A'

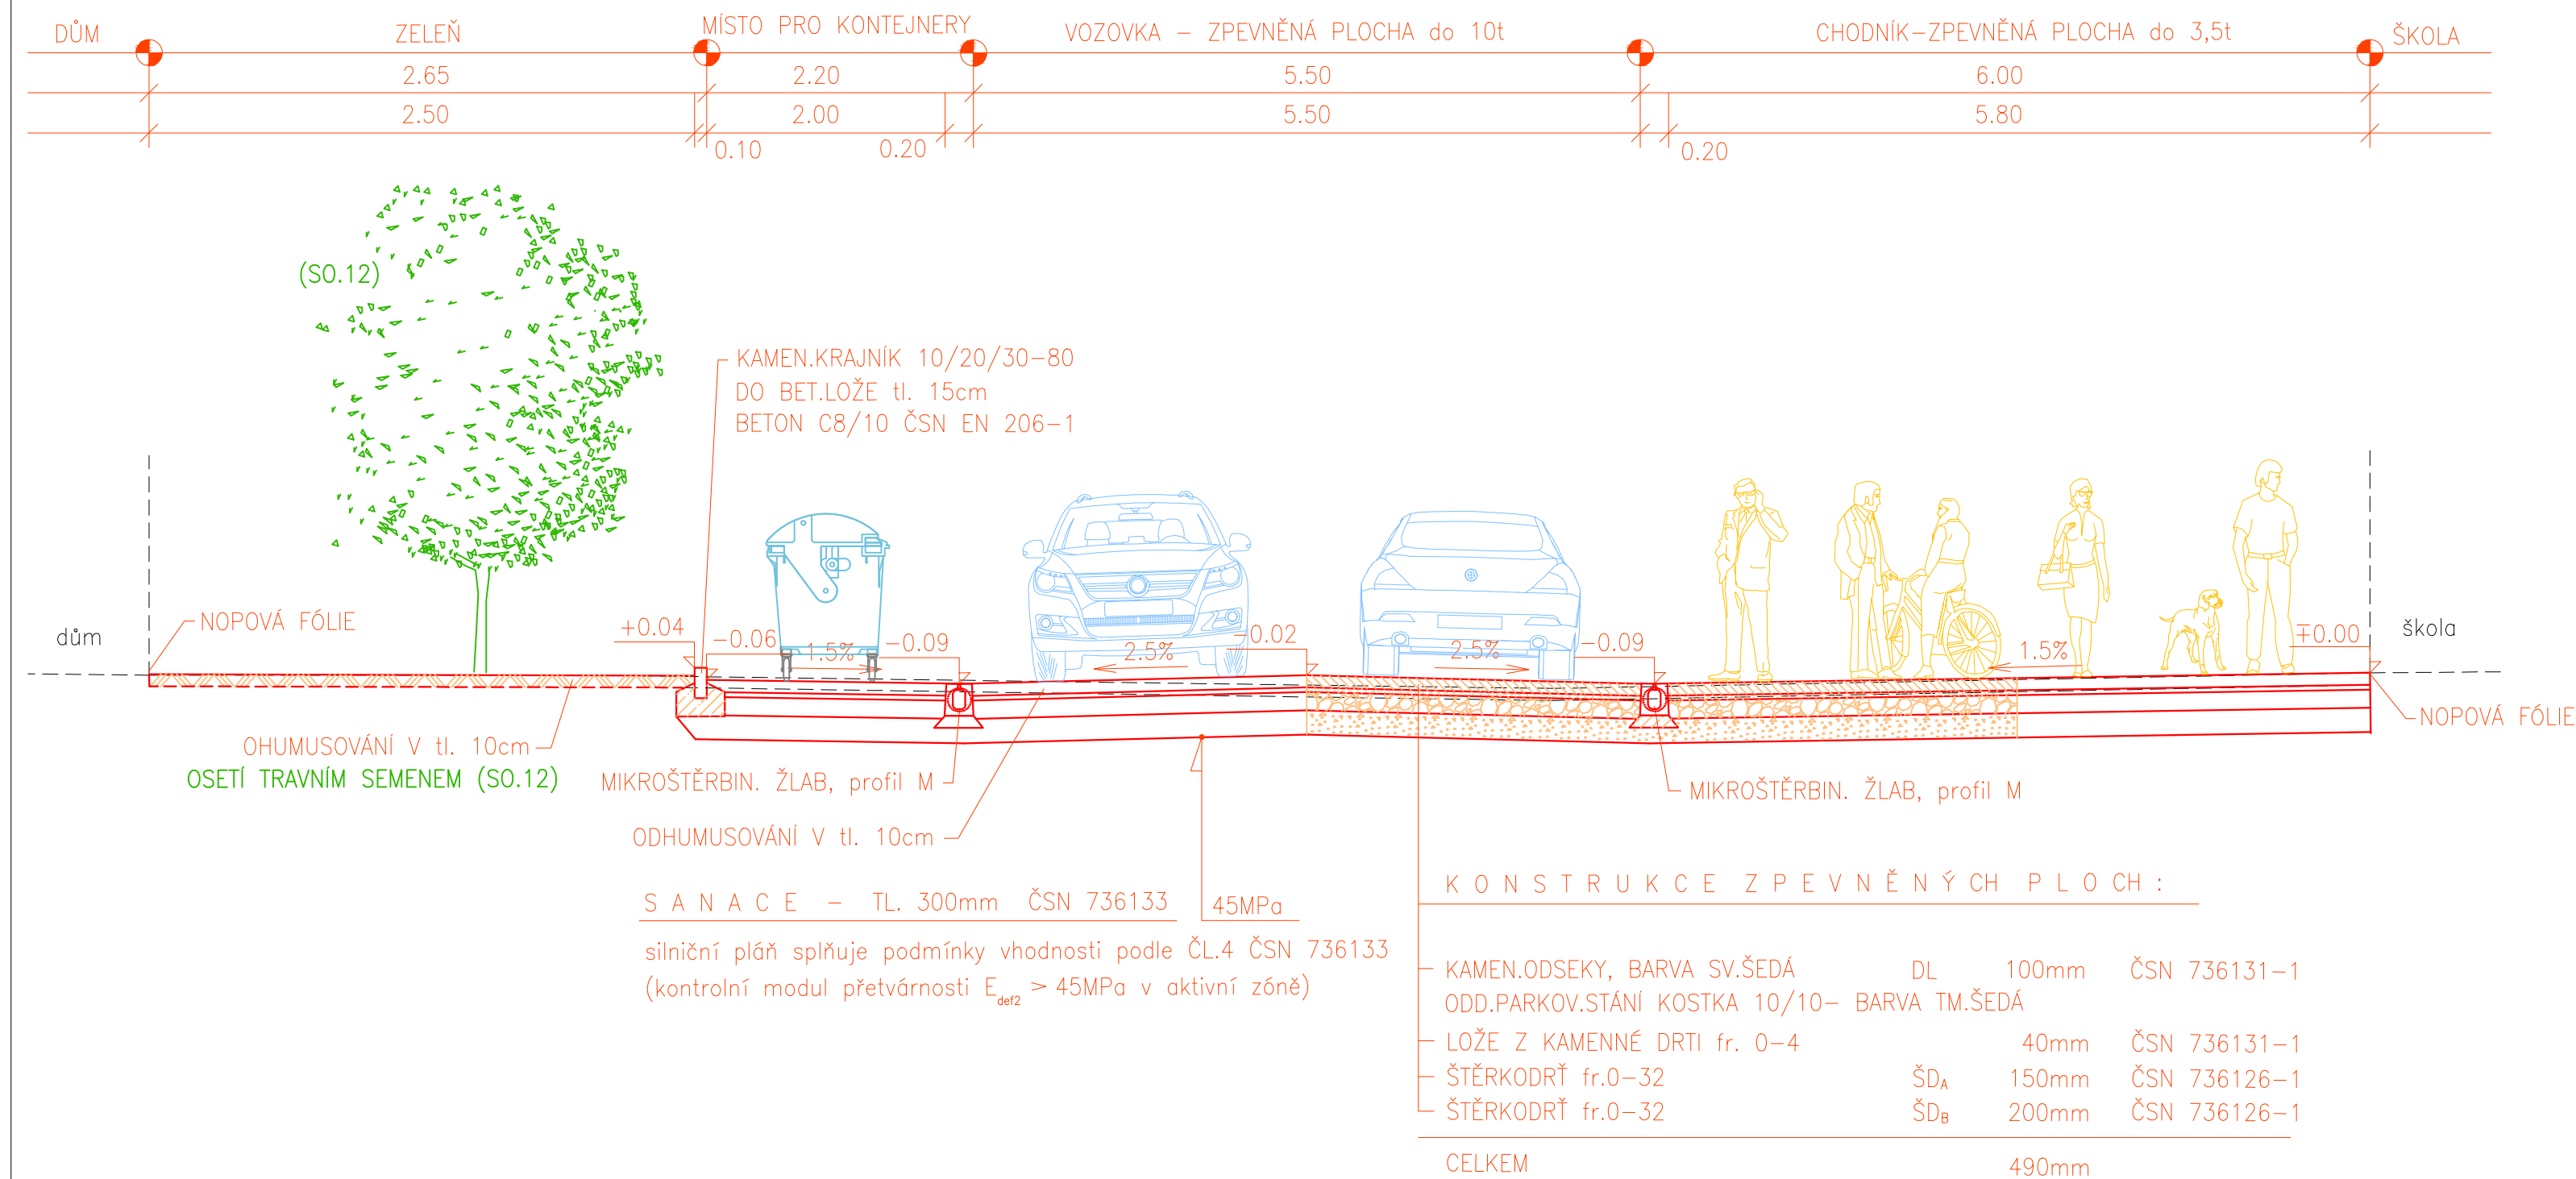

±0,000 = 247,50 m n.m. B.p.v.

SO.03 KOMUNIKACE A ZPEVNĚNÉ PLOCHY
TĚLOCVIČNA ZŠ DRAHOTUŠE

b

ZADAVATEL Město Hranice, Pernštejnské náměstí č.p. 1, 753 37 Hranice
MÍSTO k.ú Drahotuše
DATUM 04/2021
HLAVNÍ ARCHITEKT StudioPAB s. r. o., 28. října 462/5, 77900 Olomouc, www.studiopab.cz

ZODP.PROJEKTANT Ing.Doležel Petr
VYPRACOVAL Šustková Michaela



DOKUMENTACE PRO PROVÁDĚNÍ STAVBY

VZOROVÝ PŘÍČNÝ ŘEZ A-A'

M 1:50

1.2.2