





① KM 0,020

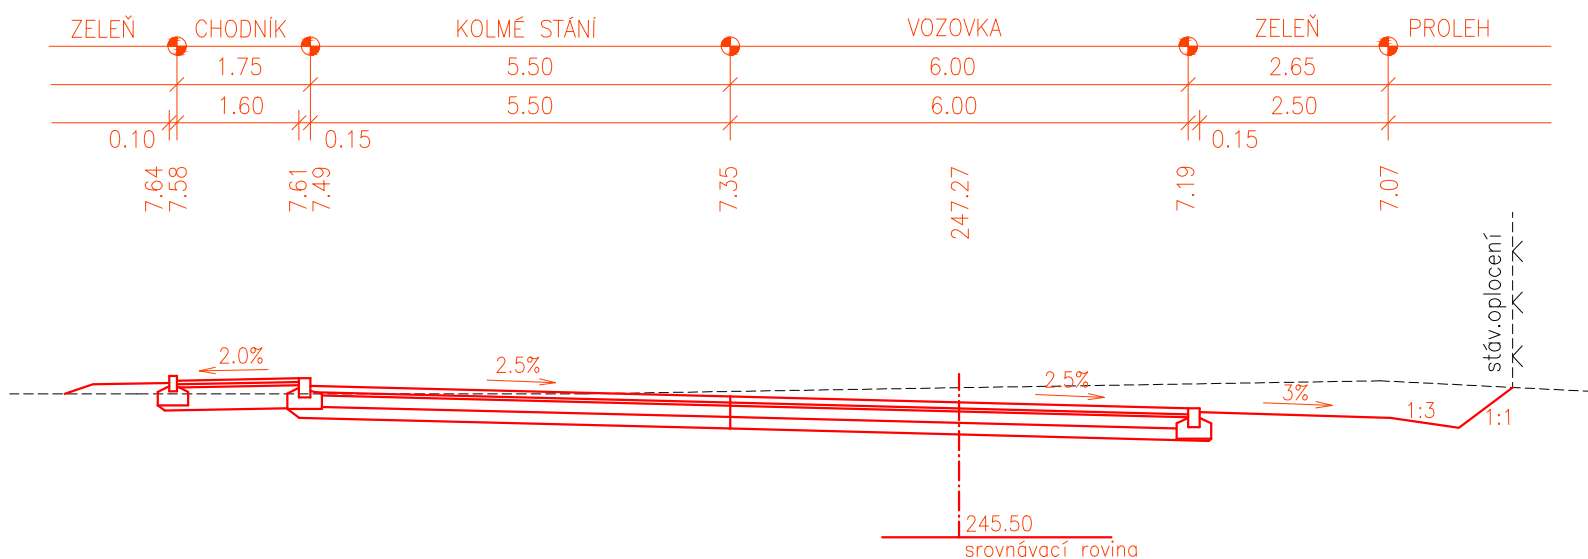

② KM 0,040

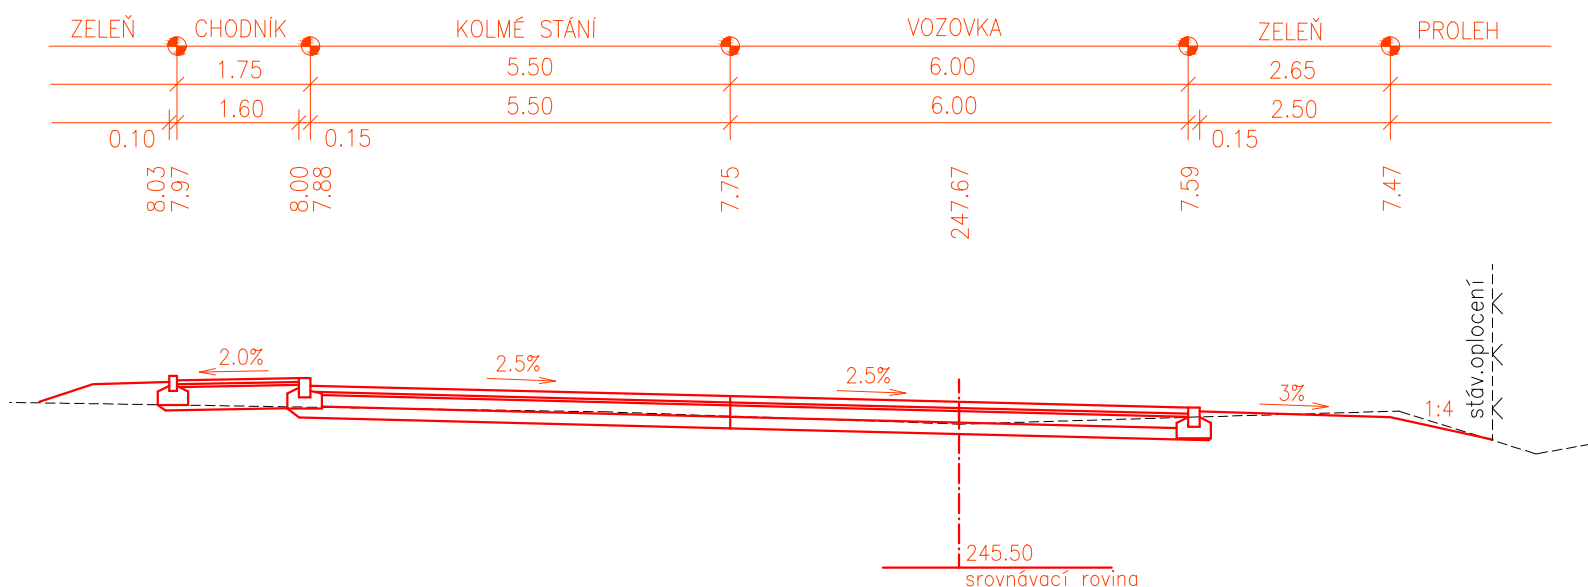

④ KM 0,080

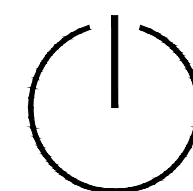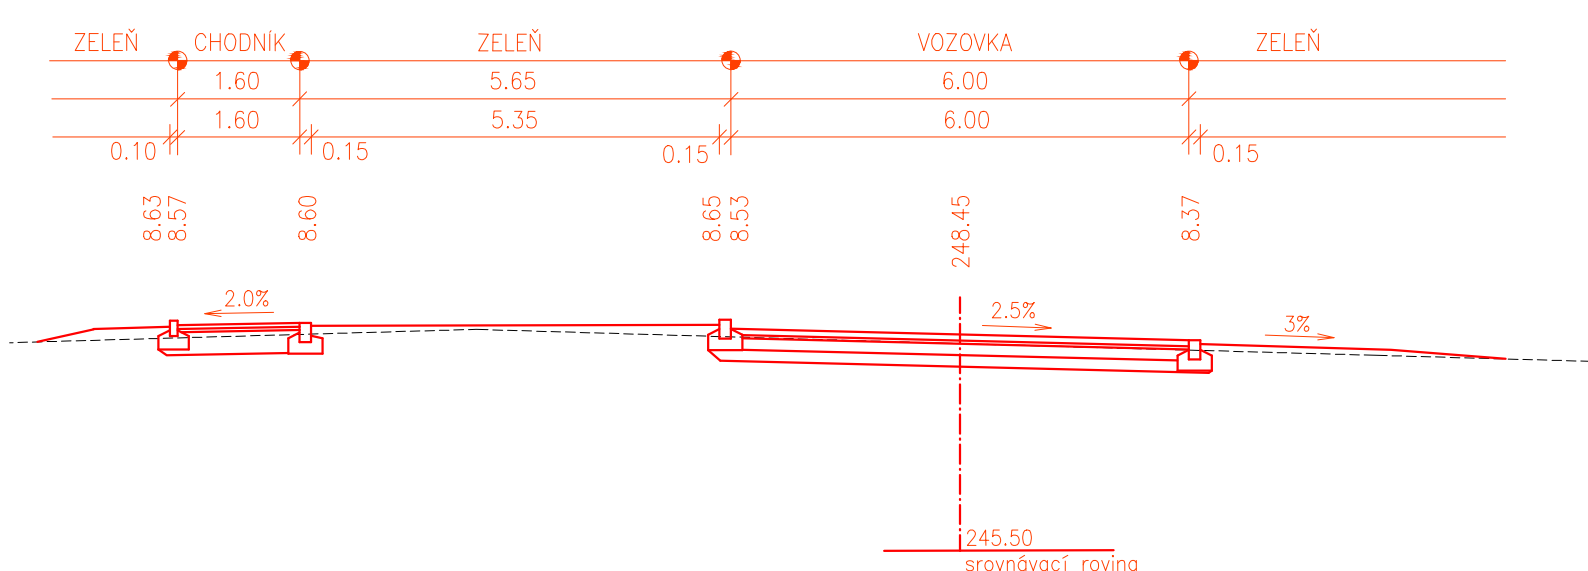

±0,000 = 247,50 m n.m. B.p.v.

SO.03 KOMUNIKACE A ZPEVNĚNÉ PLOCHY TĚLOCVIČNA ZŠ DRAHOTUŠE

p

ZADAVATEL Město Hranice, Pernštejnské náměstí č.p. 1, 753 37 Hranice
MÍSTO k.ú Drahotuše
DATUM 04/2021
HLAVNÍ ARCHITEKT StudioPAB s. r. o., 28. října 462/5, 77900 Olomouc, www.studiopab.cz
ZODP.PROJEKTANT Ing.Doležel Petr
VYPRACOVAL Šustková Michaela



DOKUMENTACE PRO PROVÁDĚNÍ STAVBY
CHARAKTERISTICKÉ PŘÍČNÉ ŘEZY

M 1:100

1.2.4