

DRUH POVRCHU ÚZEMÍ:	NEZPEVNĚNÁ PLOCHA
KATASTRÁLNÍ ÚZEMÍ:	DRAHOTUŠE
MÍSTO:	
KRAJ:	HRANICE

SKLONOVÉ POMĚRY:

KÓTY NIVELETY:



KÓTY TERÉNU:

SROVNÁVACÍ ROVINA:

STANIČENÍ:

VZDÁLENOST PŘ. ŘEZU:

SMĚROVÉ OBLOUKY:

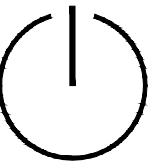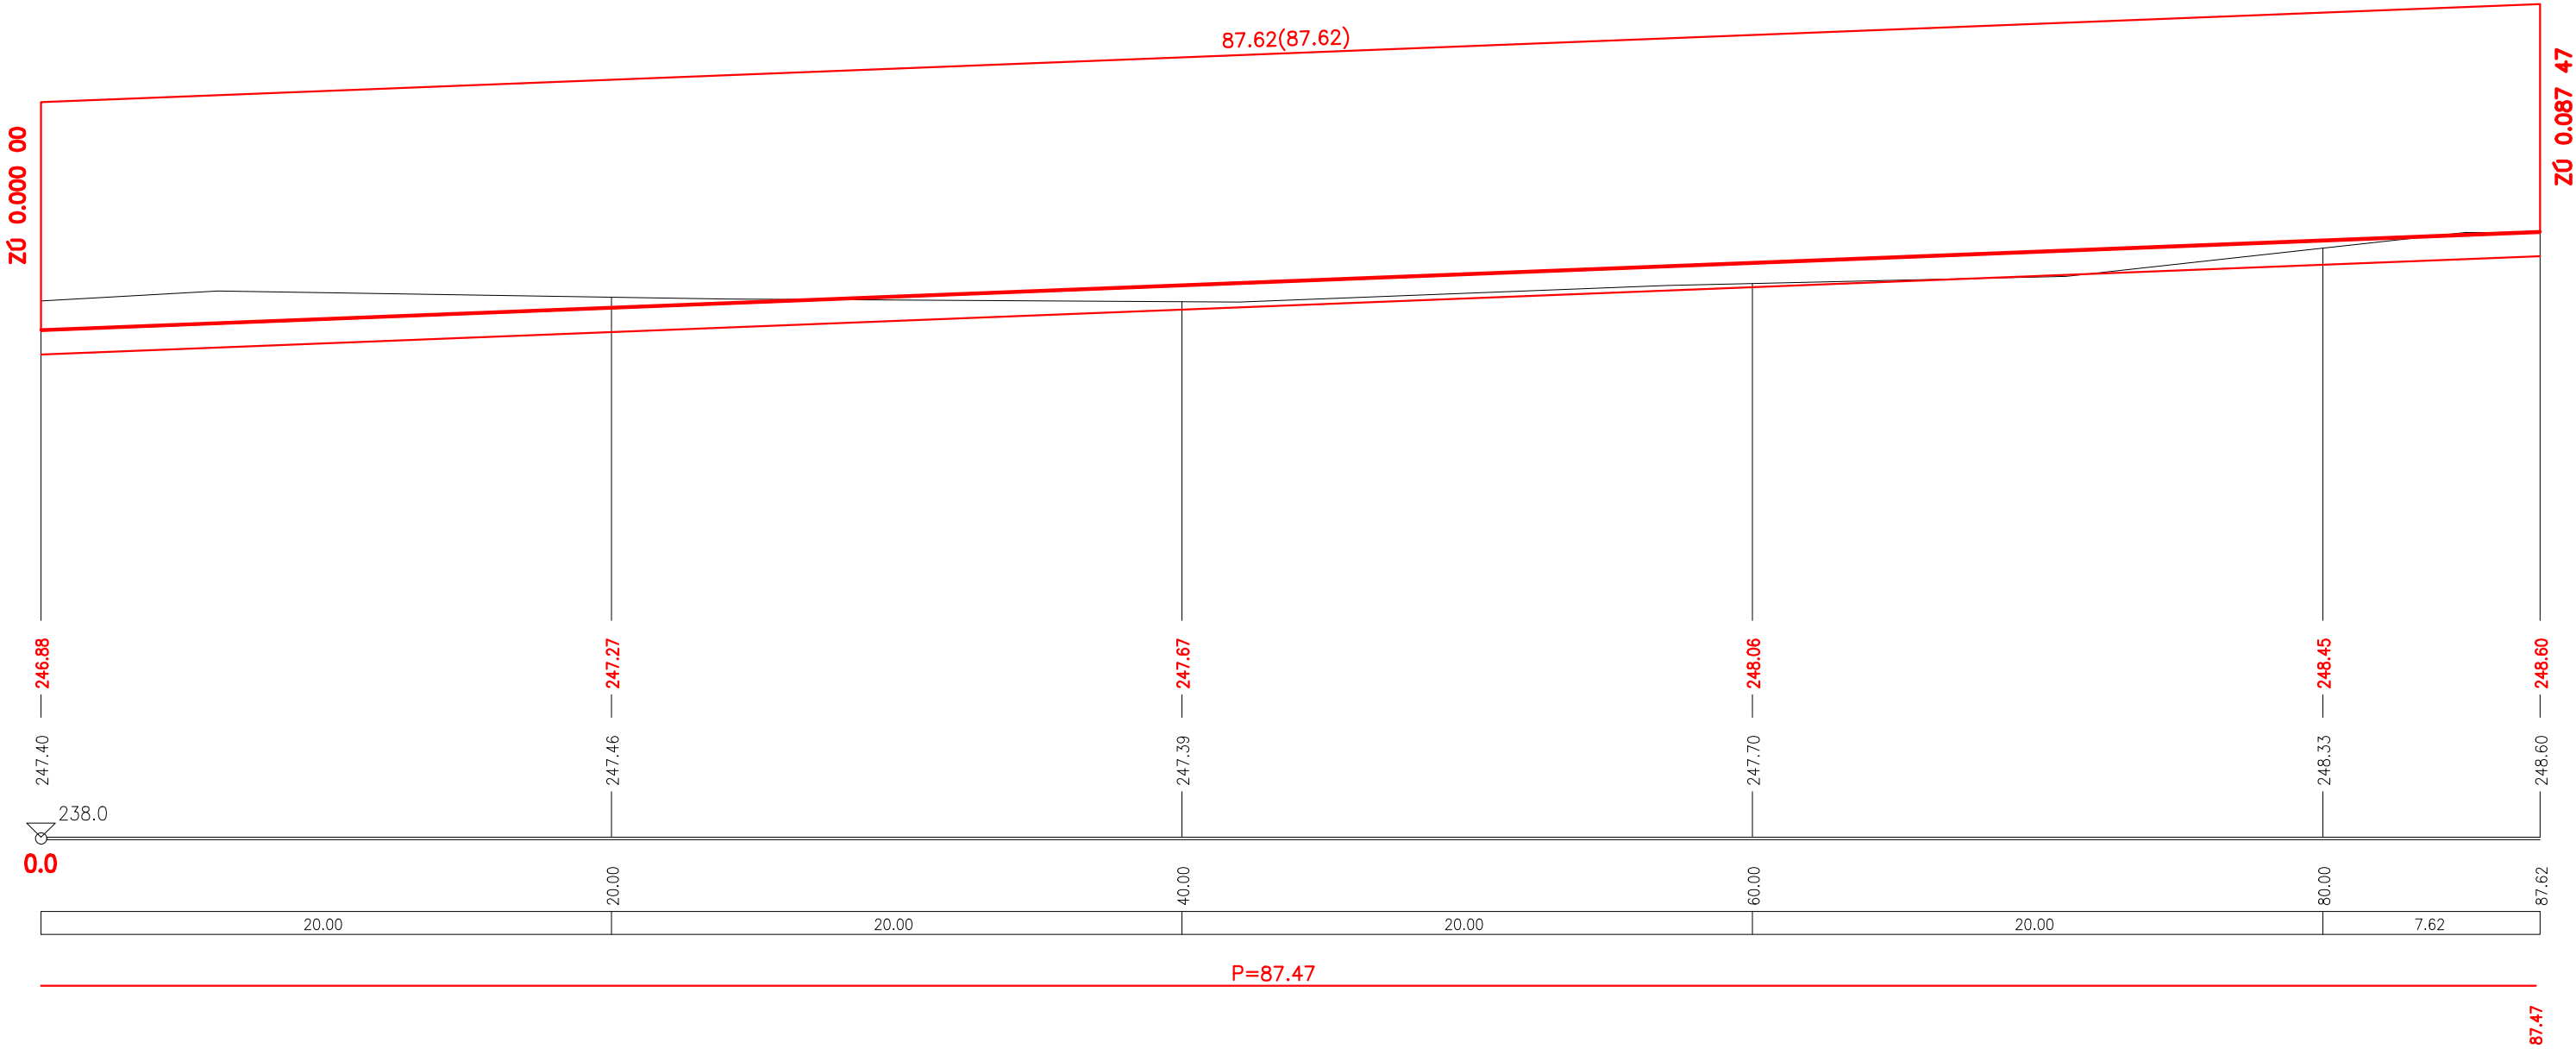

±0,000 = 247,50 m n.m. B.p.v.

SO.03 KOMUNIKACE A ZPEVNĚNÉ PLOCHY TĚLOCVIČNA ZŠ DRAHOTUŠE

ZADAVATEL Město Hranice, Pernštejnské náměstí č.p. 1, 753 37 Hranice
MÍSTO k.ú. Drahotuše
DATUM 04/2021
HLAVNÍ ARCHITEKT StudioPAB s. r. o., 28. října 462/5, 77900 Olomouc, www.studiopab.cz

ZODP.PROJEKTANT Ing.Doležel Petr
VYPRACOVAL Šustková Michaela

DOKUMENTACE PRO PROVÁDĚNÍ STAVBY

PODÉLNÝ PROFIL

M 1:200/100

1.2.5

b

