


LEGENDA

- 1 ... PONORNÉ MOTOROVÉ ČERPADLO NA SPLAŠKOVOU VODU
- 2 ... ZPĚTNÁ KLAPKA S KULIČKOU DN25
- 3 ... MEZIČLÁNEK PRO USNADNĚNÍ DEMONTÁŽE
- 4 ... ŠKRTÍCÍ KOHOUT 1" (VYPOUŠTĚCÍ K. 1" NA T-KUSU)
- 5 ... VÝTLAČNÉ POTRUBÍ 1" (HDPE SDR11 Ø32mm)
- 6 ... KABEL NA 230V + SIGNALIZAČNÍ KABEL

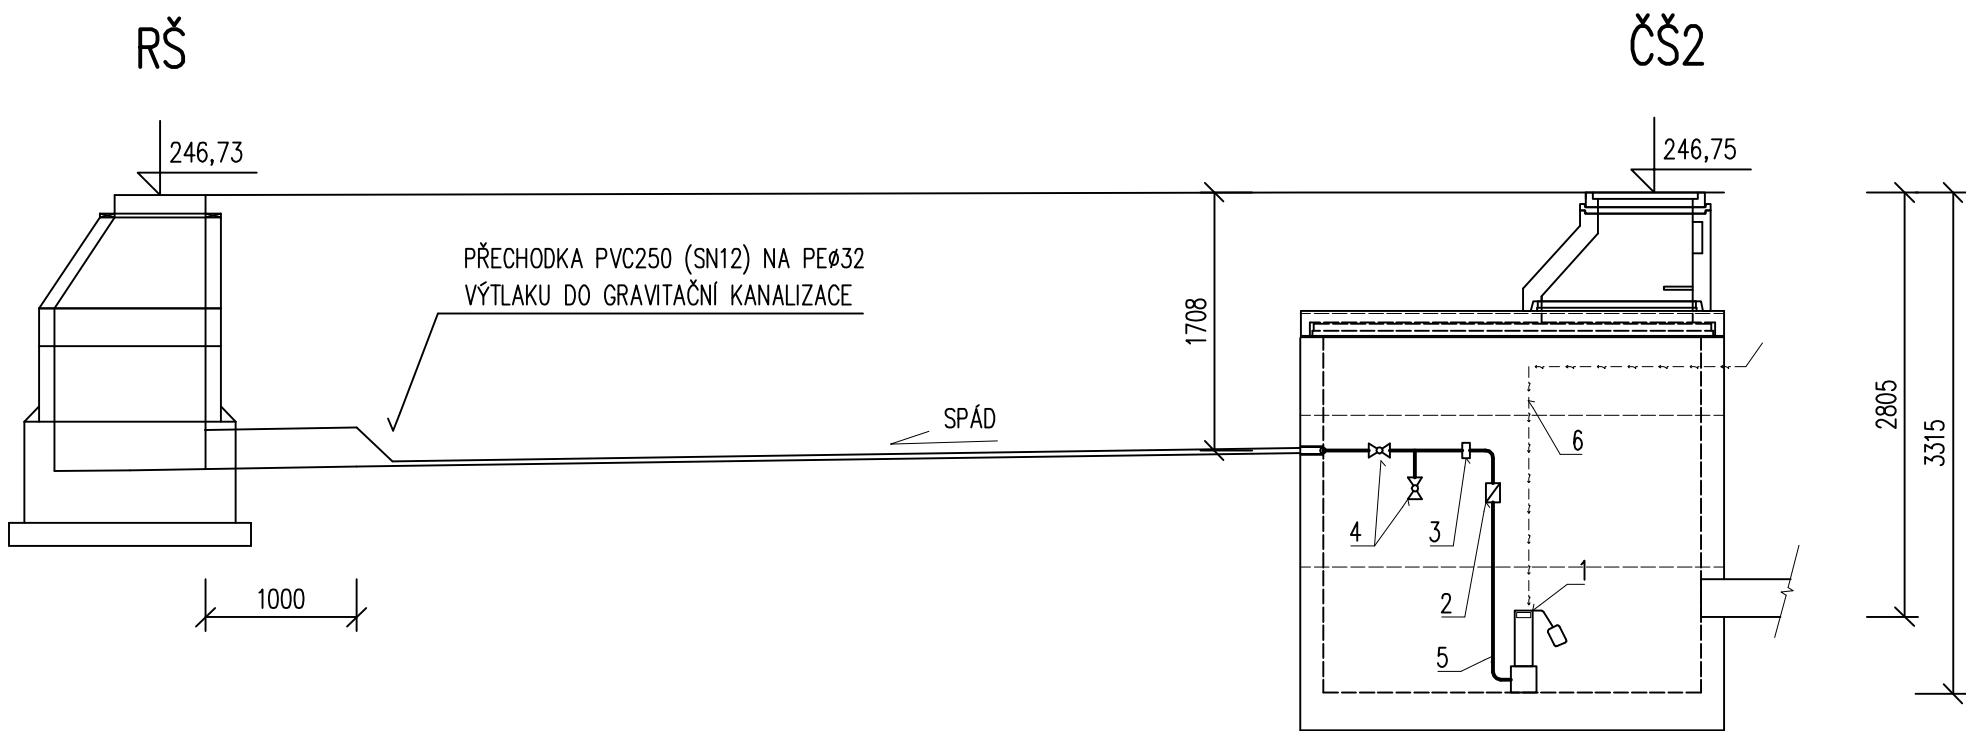

ZPRACOVATEL	KONTROLOVAL	VYPRACOVAL	StudioPAB s. r. o., 28. října 462/5, 77900 Olomouc, www.studiopab.cz	
StudioPAB s. r. o.		Ing. Tomáš Achilles		
MÍSTO STAVBY : parcely č. 140, 141, k.ú Drahotuše			FORMÁT :	2x A4
INVESTOR : Město Hranice, Pernštejnské náměstí č.p. 1, 753 37 Hranice			DATUM :	01/2020
AKCE : TĚLOCVIČNA DRAHOTUŠE SO.04 PŘÍPOJKA VODOVODU SO.05 PŘÍPOJKA KANALIZACE SO.06 NAKLÁDÁNÍ S DEŠŤOVÝMI VODAMI			STUPEŇ :	DZS
			ČÍSLO ZAKÁZKY :	
			ARCHIVNÍ ČÍSLO :	243
NÁZEV VÝKRESU :			MĚŘÍTKO :	ČÍSLO VÝKRESU:
SCHÉMA ZAPOJENÍ ČŠ2			1:50	11