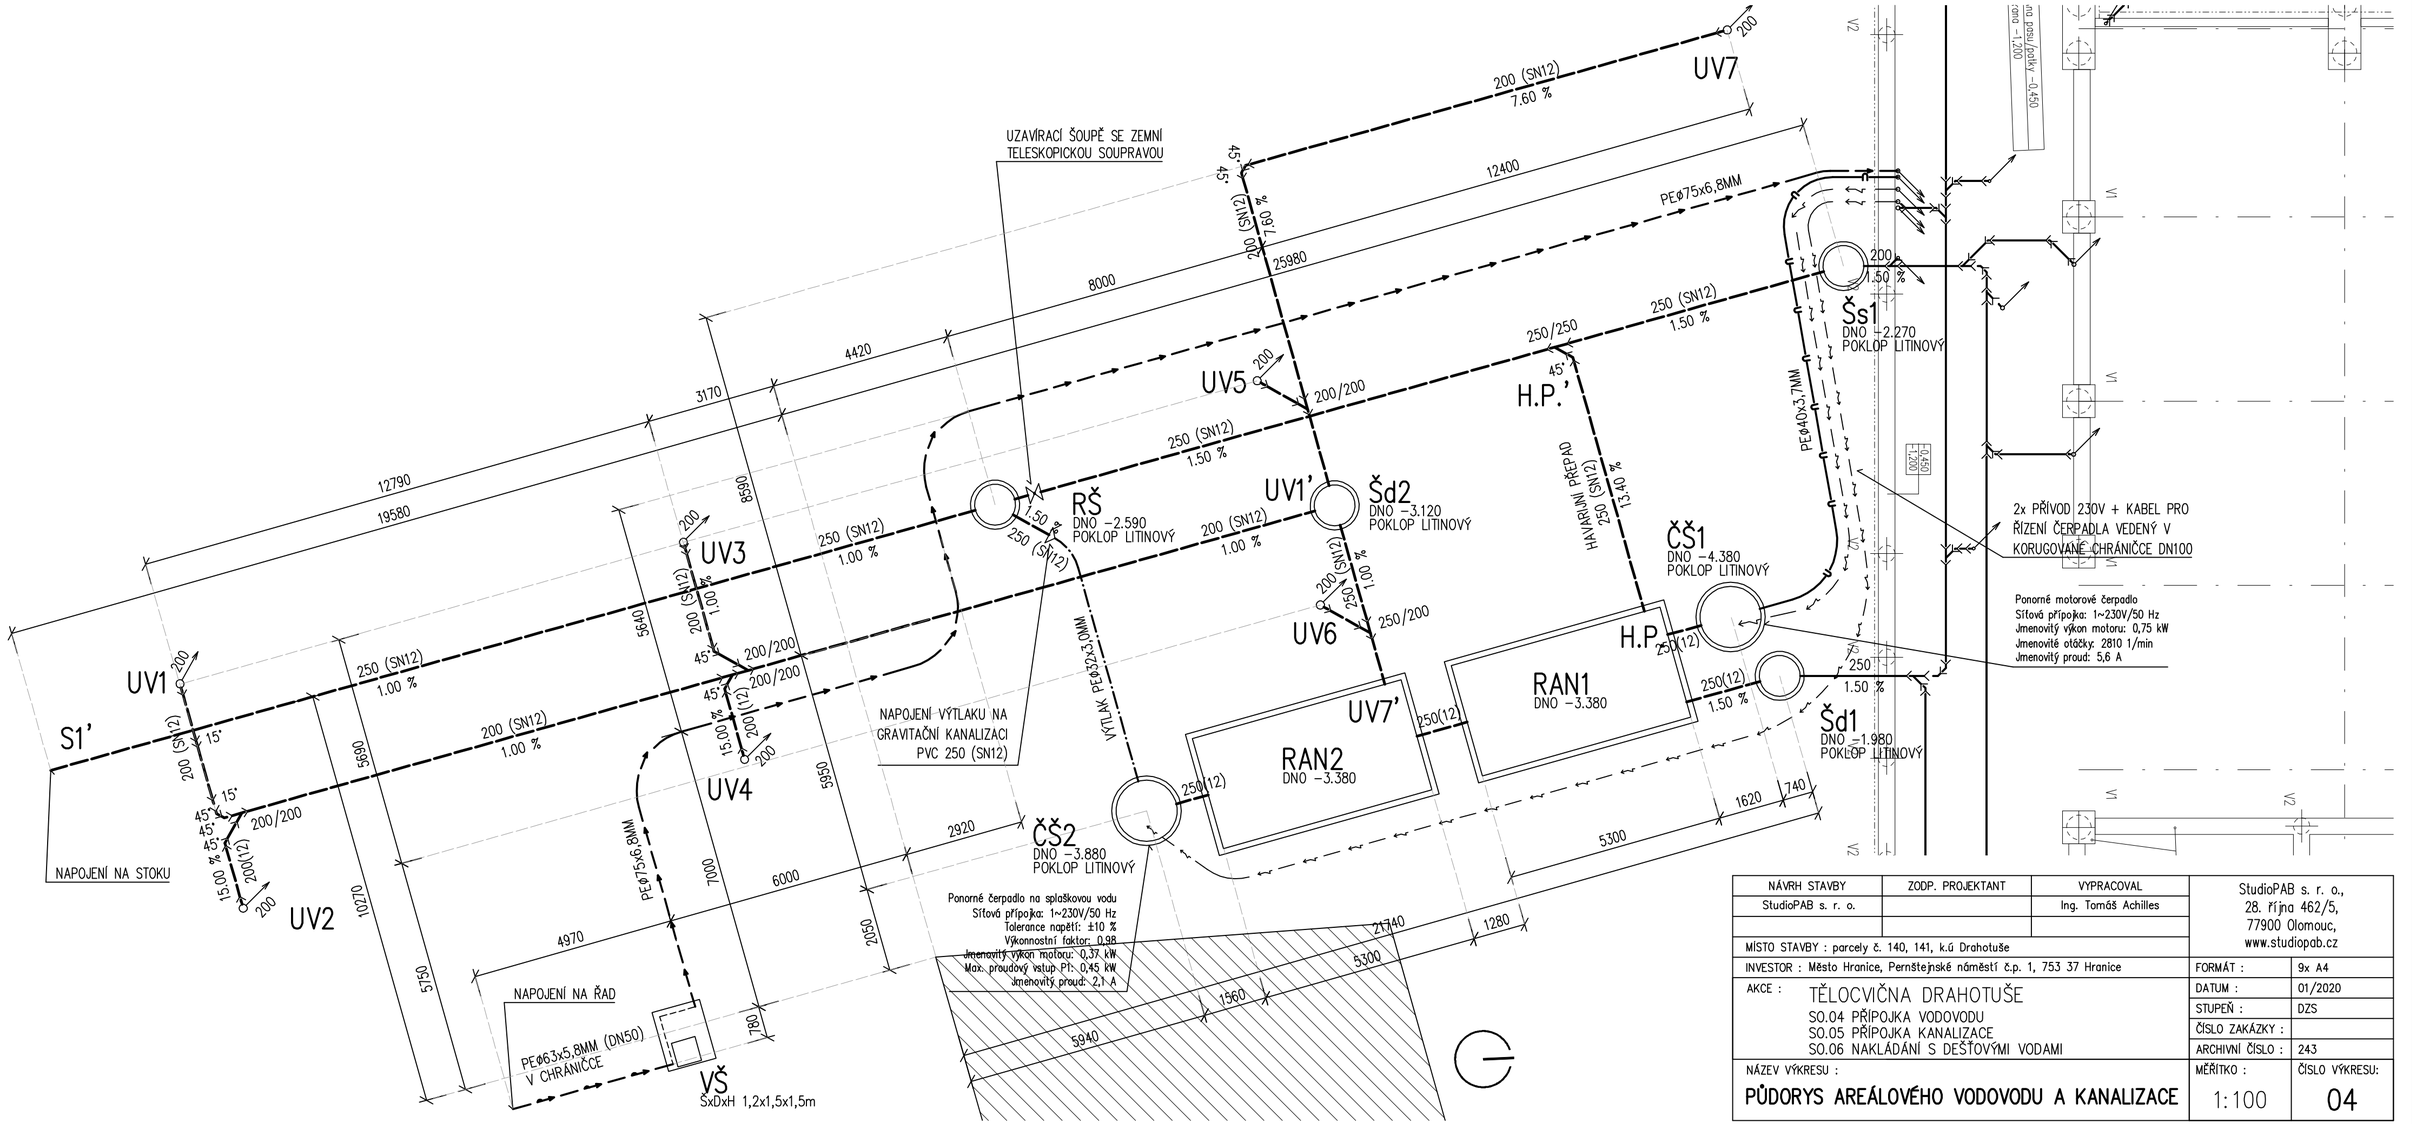

NÁVRH STAVBY	ZODP. PROJEKTANT	VYPRACOVAL	StudioPAB s. r. o., 28. října 462/5, 77900 Olomouc, www.studiopab.cz
StudioPAB s. r. o.		Ing. Tomáš Achilles	
MÍSTO STAVBY : parcely č. 140, 141, k.ú Drahotuše			
INVESTOR : Město Hranice, Pernštejnské náměstí č.p. 1, 753 37 Hranice			FORMÁT : 9x A4
AKCE : TĚLOCVIČNA DRAHOTUŠE SO.04 PŘÍPOJKA VODOVODU SO.05 PŘÍPOJKA KANALIZACE SO.06 NAKLÁDÁNÍ S DEŠŤOVÝMI VODAMI			DATUM : 01/2020 STUPEŇ : DZS ČÍSLO ZAKÁZKY : ARCHIVNÍ ČÍSLO : 243
NÁZEV VÝKRESU : PŮDORYS AREÁLOVÉHO VODOVODU A KANALIZACE			MĚŘÍTKO : 1:100 ČÍSLO VÝKRESU: 04