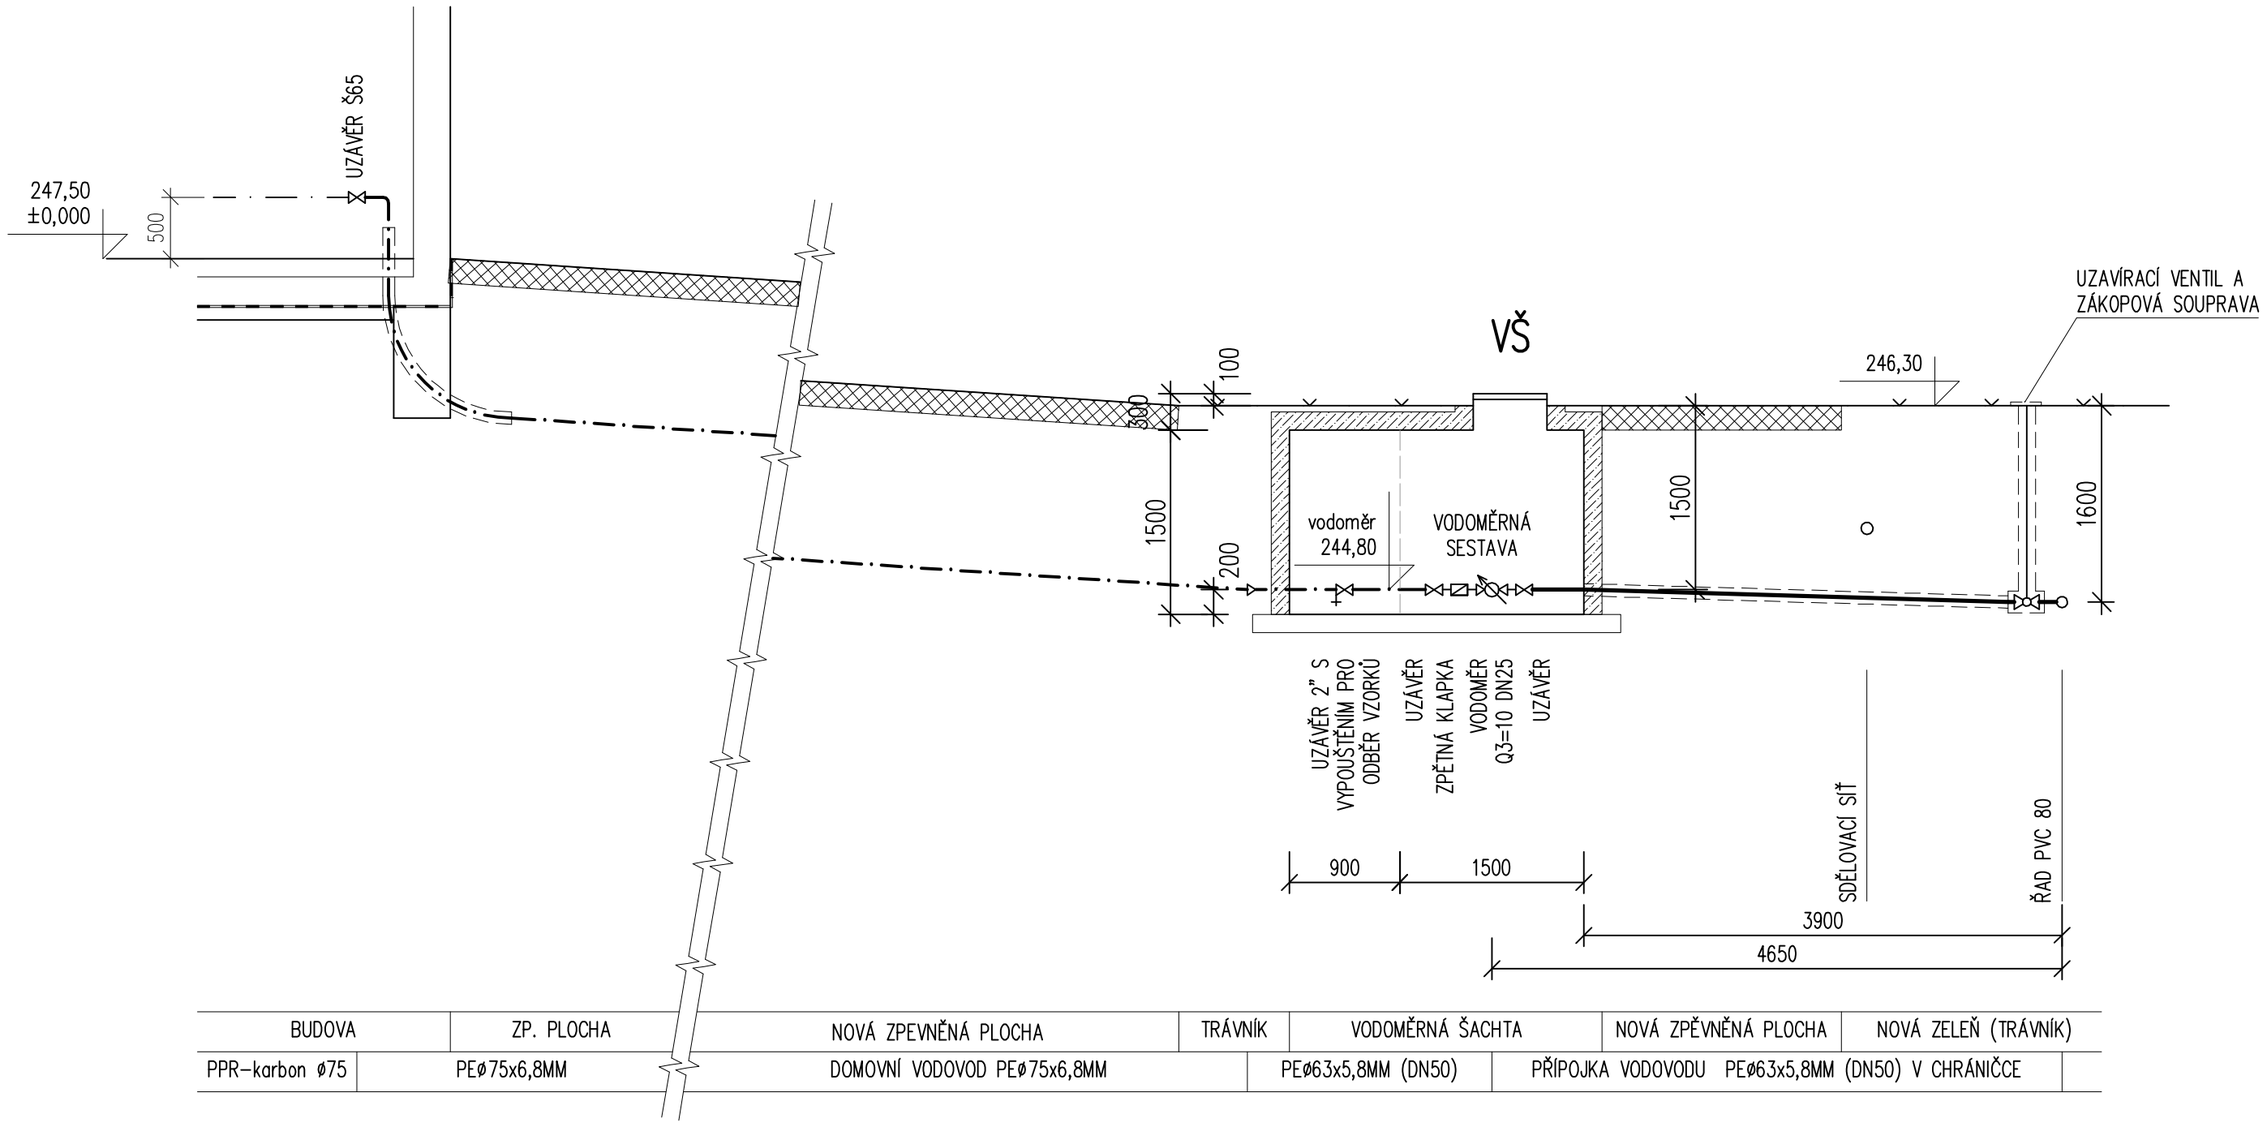

ZPRACOVATEL	KONTROLOVAL	VYPRACOVAL	StudioPAB s. r. o., 28. října 462/5, 77900 Olomouc, www.studiopab.cz	
StudioPAB s. r. o.		Ing. Tomáš Achilles		
MÍSTO STAVBY : parcely č. 140, 141, k.ú Drahotuše				
INVESTOR : Město Hranice, Pernštejnské náměstí č.p. 1, 753 37 Hranice			FORMÁT :	2x A4
AKCE : TĚLOCVIČNA DRAHOTUŠE SO.04 PŘÍPOJKA VODOVODU SO.05 PŘÍPOJKA KANALIZACE SO.06 NAKLÁDÁNÍ S DEŠŤOVÝMI VODAMI			DATUM :	01/2020
			STUPEŇ :	DZS
			ČÍSLO ZAKÁZKY :	
			ARCHIVNÍ ČÍSLO :	243
NÁZEV VÝKRESU : **PODÉLNÝ PROFIL VODOVODNÍ PŘÍPOJKY**			MĚŘÍTKO : 1:50	ČÍSLO VÝKRESU: 05