


Kóta dna
Srov.rovina = -20.000
Staničení [m]

Spád [%]

Materiál, profil, délka [mm]

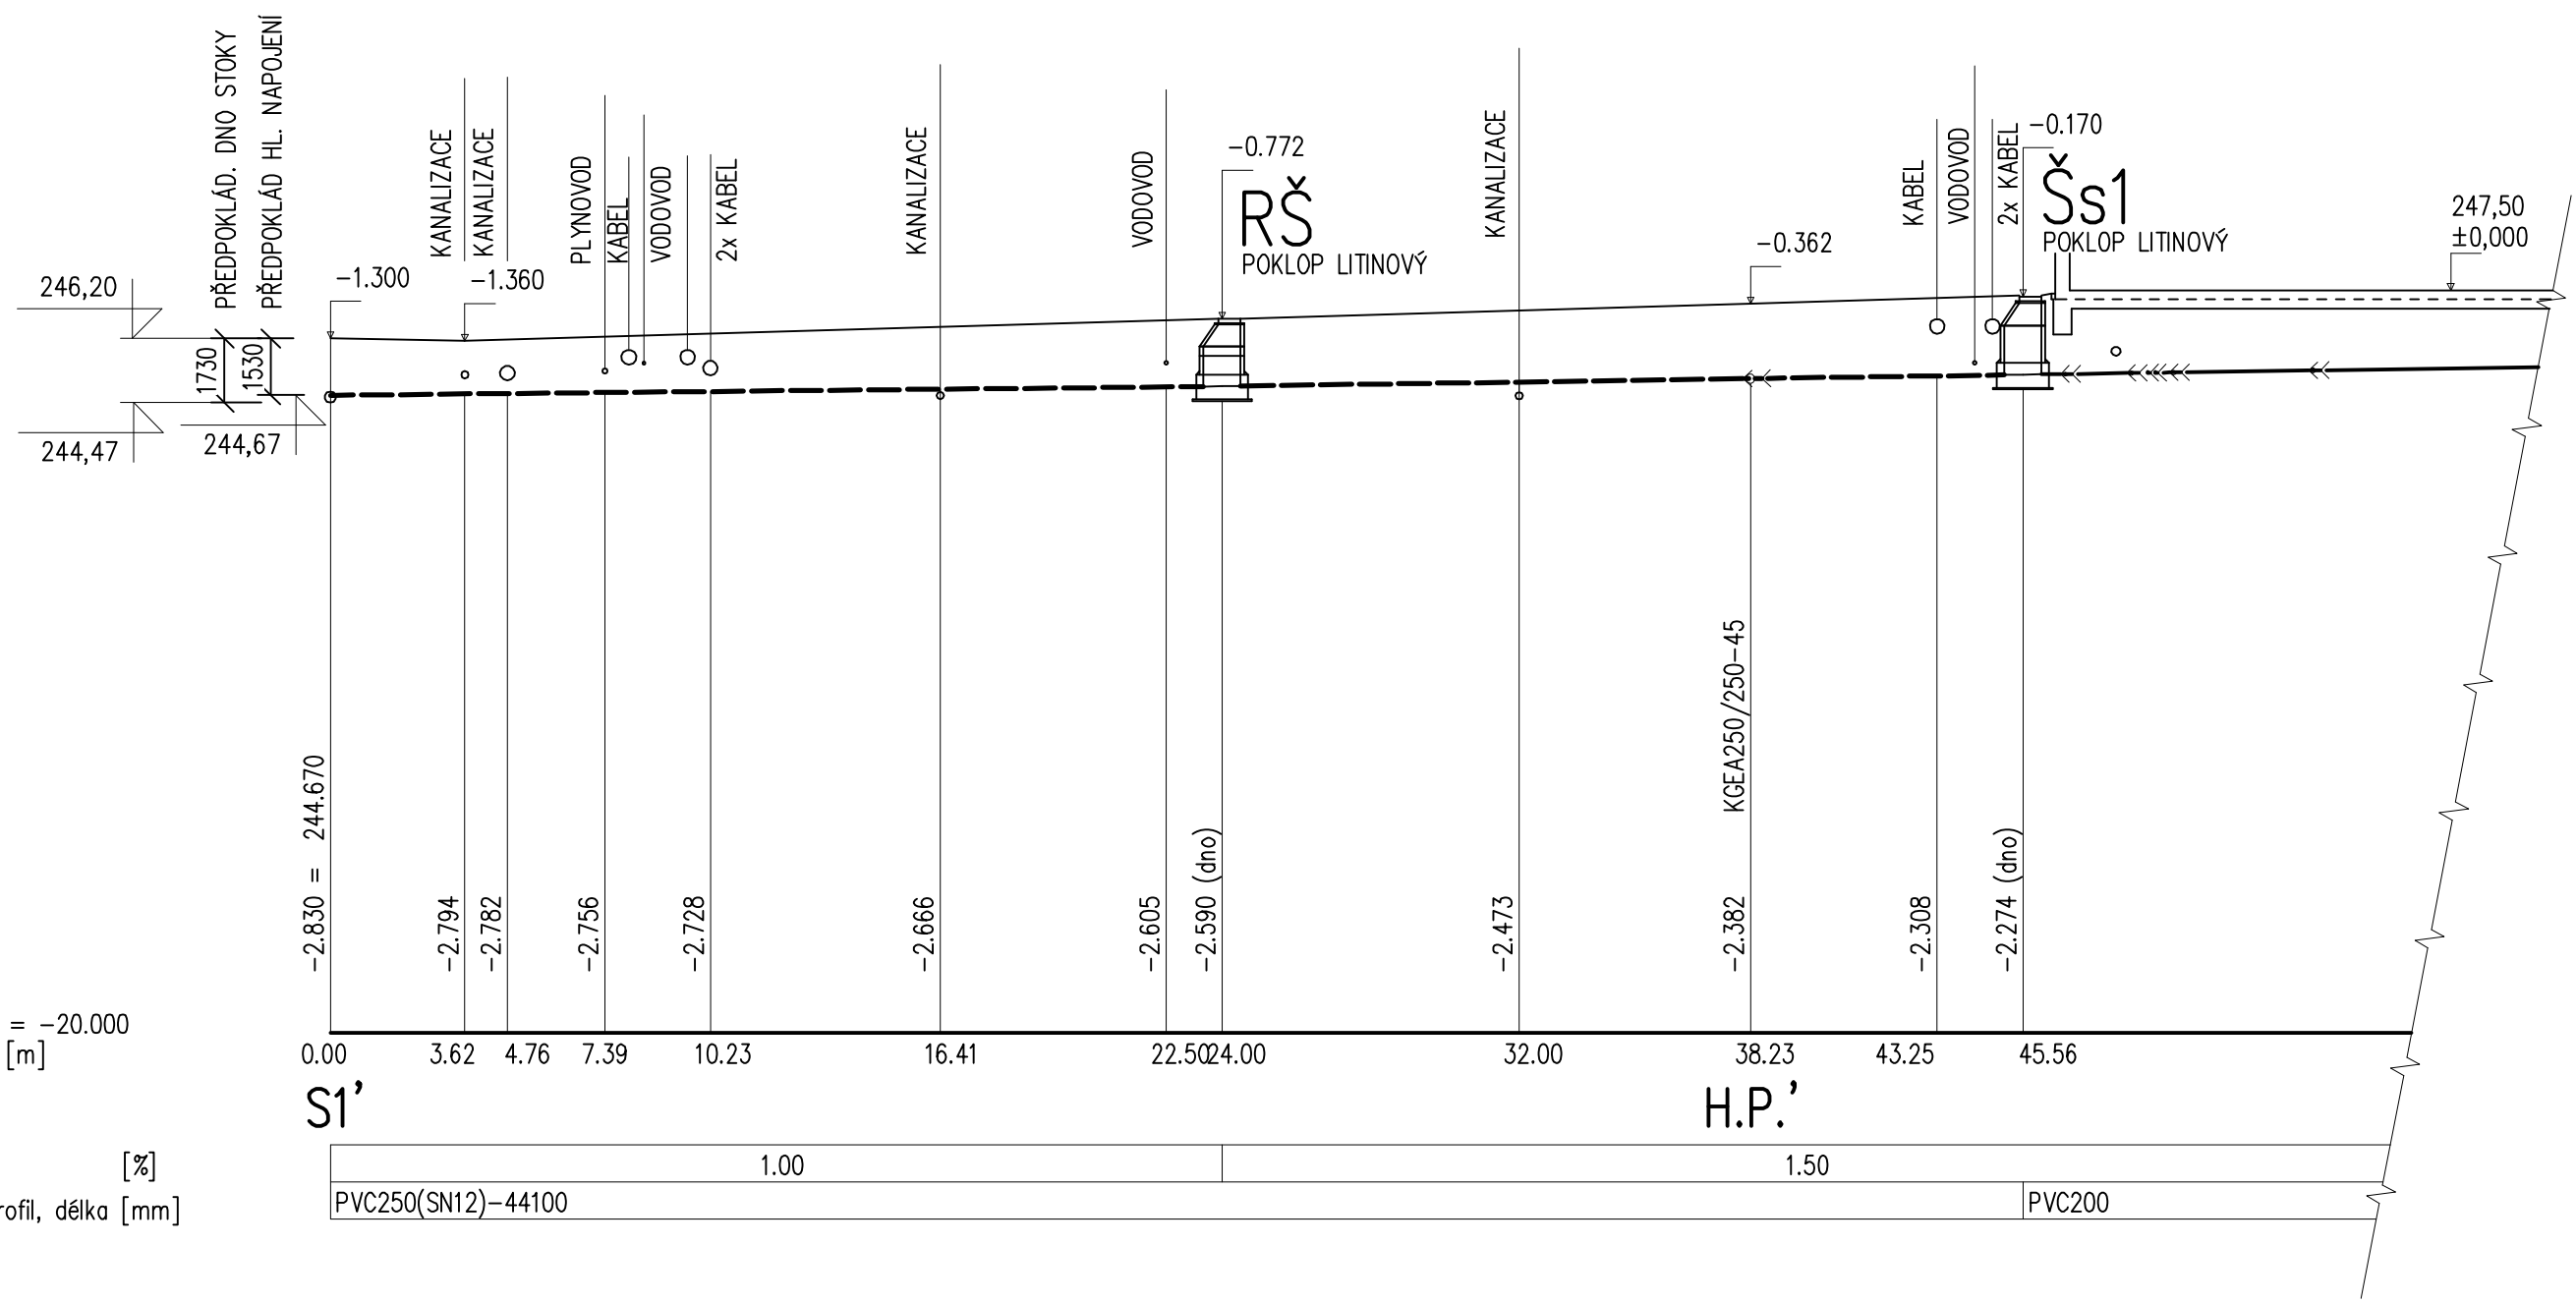

ZPRACOVATEL	KONTROLOVAL	VYPRACOVAL	StudioPAB s. r. o., 28. října 462/5, 77900 Olomouc, www.studiopab.cz	
StudioPAB s. r. o.		Ing. Tomáš Achilles		
MÍSTO STAVBY : parcely č. 140, 141, k.ú Drahotuše			FORMÁT :	2x A4
INVESTOR : Město Hranice, Pernštejnské náměstí č.p. 1, 753 37 Hranice			DATUM :	01/2020
AKCE : TĚLOCVIČNA DRAHOTUŠE SO.04 PŘÍPOJKA VODOVODU SO.05 PŘÍPOJKA KANALIZACE SO.06 NAKLÁDÁNÍ S DEŠŤOVÝMI VODAMI			STUPEŇ :	DZS
			ČÍSLO ZAKÁZKY :	
			ARCHIVNÍ ČÍSLO :	243
NÁZEV VÝKRESU :			MĚŘÍTKO :	ČÍSLO VÝKRESU:
PODÉLNÝ PROFIL KANALIZAČNÍ PŘÍPOJKY			1:200	07