


ROZ. JIS. SKŘIŇ ELEKTROMĚROVÝ ROZVÁDĚČ
OSAŽENO V SAMOSTAT. PILÍŘÍCH NA STĚNĚ ŠKOLY

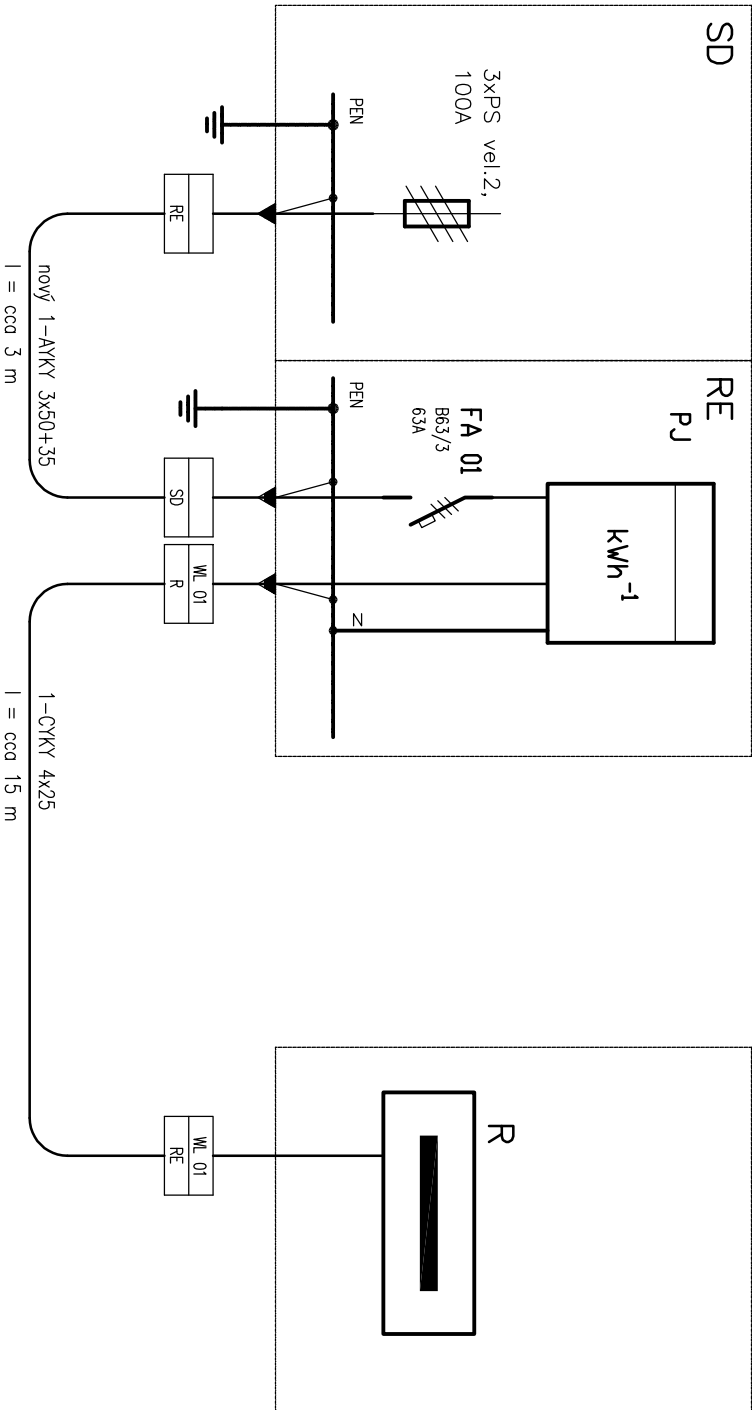


OBJEKT TĚLOCVIČNÝ

LEGENDA

- | | |
|-------|--|
| SD | rozpojovací jističí skříň SD822, pojistky 100A, vel. 2, IP 44 (viz SO10) |
| RE | typový elektroměrový rozváděč ER 112, třífázový, jednosazbový, IP 44 |
| PJ | elektroměr třífázový |
| FA 01 | jistič před elektroměrem, B63/3 |
| R | rozváděč objektu tělocvičny |

ROZVODNÁ SOUSTAVA : TN-C-S, 3+PEN, 230/400 V, 50 Hz
OCHRANA PŘED ÚRAZEM ELEKTRICKÝM PROUDEM DLE ČSN 33 2000-4-41 ed.3:
- AUTOMATICKÝM ODPOJENÍM V PŘÍPADĚ PORUCHY
- OCHRANNÝM UZEMNĚNÍM A POSPOJOVÁNÍM

POHLED NA SKŘIŇ V PILÍŘI:

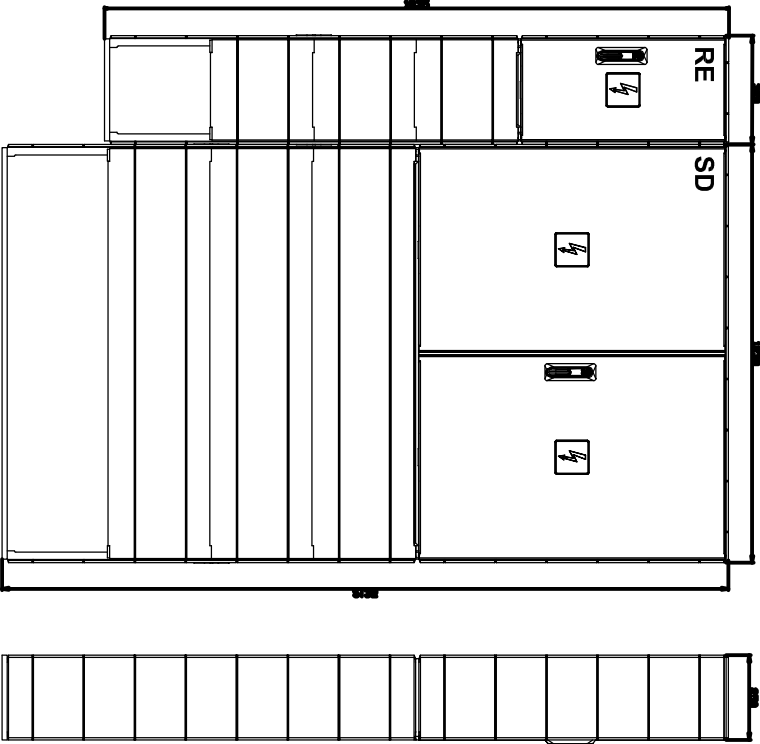

±0,000 = 247,50 m n.m. B.p.v.

TĚLOCVIČNA ZŠ DRAHOTUŠE

p

ZADAVATEL Město Hranice, Pernštejnské náměstí č.p. 1, 753 37 Hranice
MÍSTO parcely č. 140, 141, k.ú Drahotuše
DATUM 04/2021
ZPRACOVATEL StudioPAB s. r. o., 28. října 462/5, 77900 Olomouc, www.studiopab.cz
ZODP. PROJEKTANT Ing. arch. Pavel Pospíšil, ČKA 1548
VYPRACOVAL Ing. Kamil Novotný

DOKUMENTACE PRO PROVEDENÍ STAVBY

SO.08 - VNĚJŠÍ SILNOPROUDÉ ROZVODY

JEDNOPÓLOVÉ SCHÉMA RE

SO.08.03