OBJEKT SO.01 - TĚLOCVIČNA

cca. 23,65 m

cca. 34,45 m

dvorek

KOTELNA

DILNA ŠKOLNÍKA

PŘÍČNÝ ŘEZ ULOŽENÍM PŘEDIZOLOVANÉHO POTRUBÍ

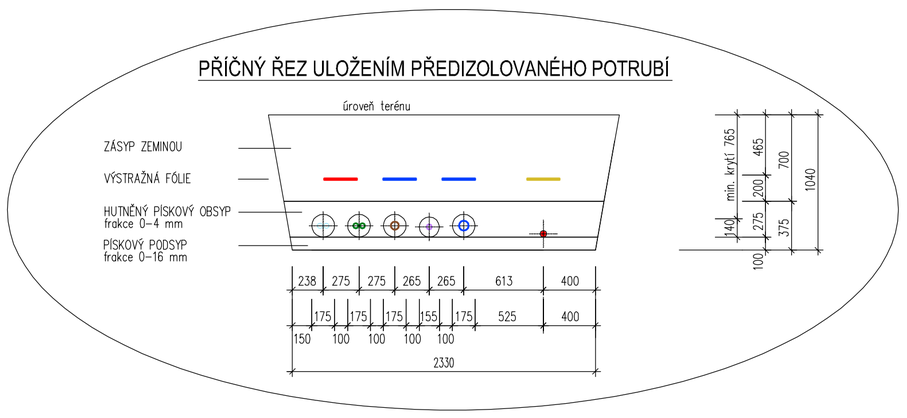

PROPOJOVACÍ POTRUBÍ MEZI OBJEKTY VEDENÉ V TERÉNU

	potrubí zemního plynu vedené v terénu	PE 100 - ø63 x 5,8 - SDR 11
	předizolované potrubí studené vody	SUPRA ø75 x 6,8 (ø61,4)
	předizolované potrubí cirkulace	AQUA ø40 x 5,5 (ø29,0)
	předizolované potrubí TUV	AQUA ø63 x 8,6 (ø45,8)
	dvojité předizolované potrubí vytápění - ohřev VZT a tělesa	THERMO TWIN 2x - ø40 x 3,7
	dvojité předizolované potrubí vytápění - podlahovka v zázemí	THERMO TWIN 2x - ø40 x 3,7

UPOZORNĚNÍ !!!

NA VÝKRESE JSOU UVEDENY PŘÍKLADY TYPŮ ZAŘÍZENÍ .
TYTO JE MOŽNO NAHRADIT JINÝMI TYPY SE STEJNÝMI PARAMETRY .

K UVEDENÝM PŘÍKLADŮM ZAŘÍZENÍ LZE NABÍDNOUT ROVNOCENNÉ ŘEŠENÍ !

±0,000 = 247,50 m n.m. B.p.v.

TĚLOCVIČNA ZŠ DRAHOTUŠE SO.09 - VEDENÍ PŘEDIZOLOVANÉHO POTRUBÍ	Ing. OLDŘICH HORÁK Projektová činnost ve výstavbě IČO: 673 51 786
Místo stavby: Parcely č. 140, 141 – k.ú. DRAHOTUŠE	Datum: 05 / 2021
Investor: MĚSTO HRANICE Pernštejnské náměstí č.p.1, 753 37 Hranice	Stupeň PD: **DPS** dokumentace pro provedení stavby
Projektant: Ing. OLDŘICH HORÁK, KOKORY 73 (ČKAIT – 1200563)	Formát: A1 / Měřítko: 1:100
SO.09 – VEDENÍ PŘEDIZOLOVANÉHO POTRUBÍ **SO.09 / VEDENÍ PŘEDIZOLOVANÉHO POTRUBÍ**	Číslo výkresu: SO.09 / 001