


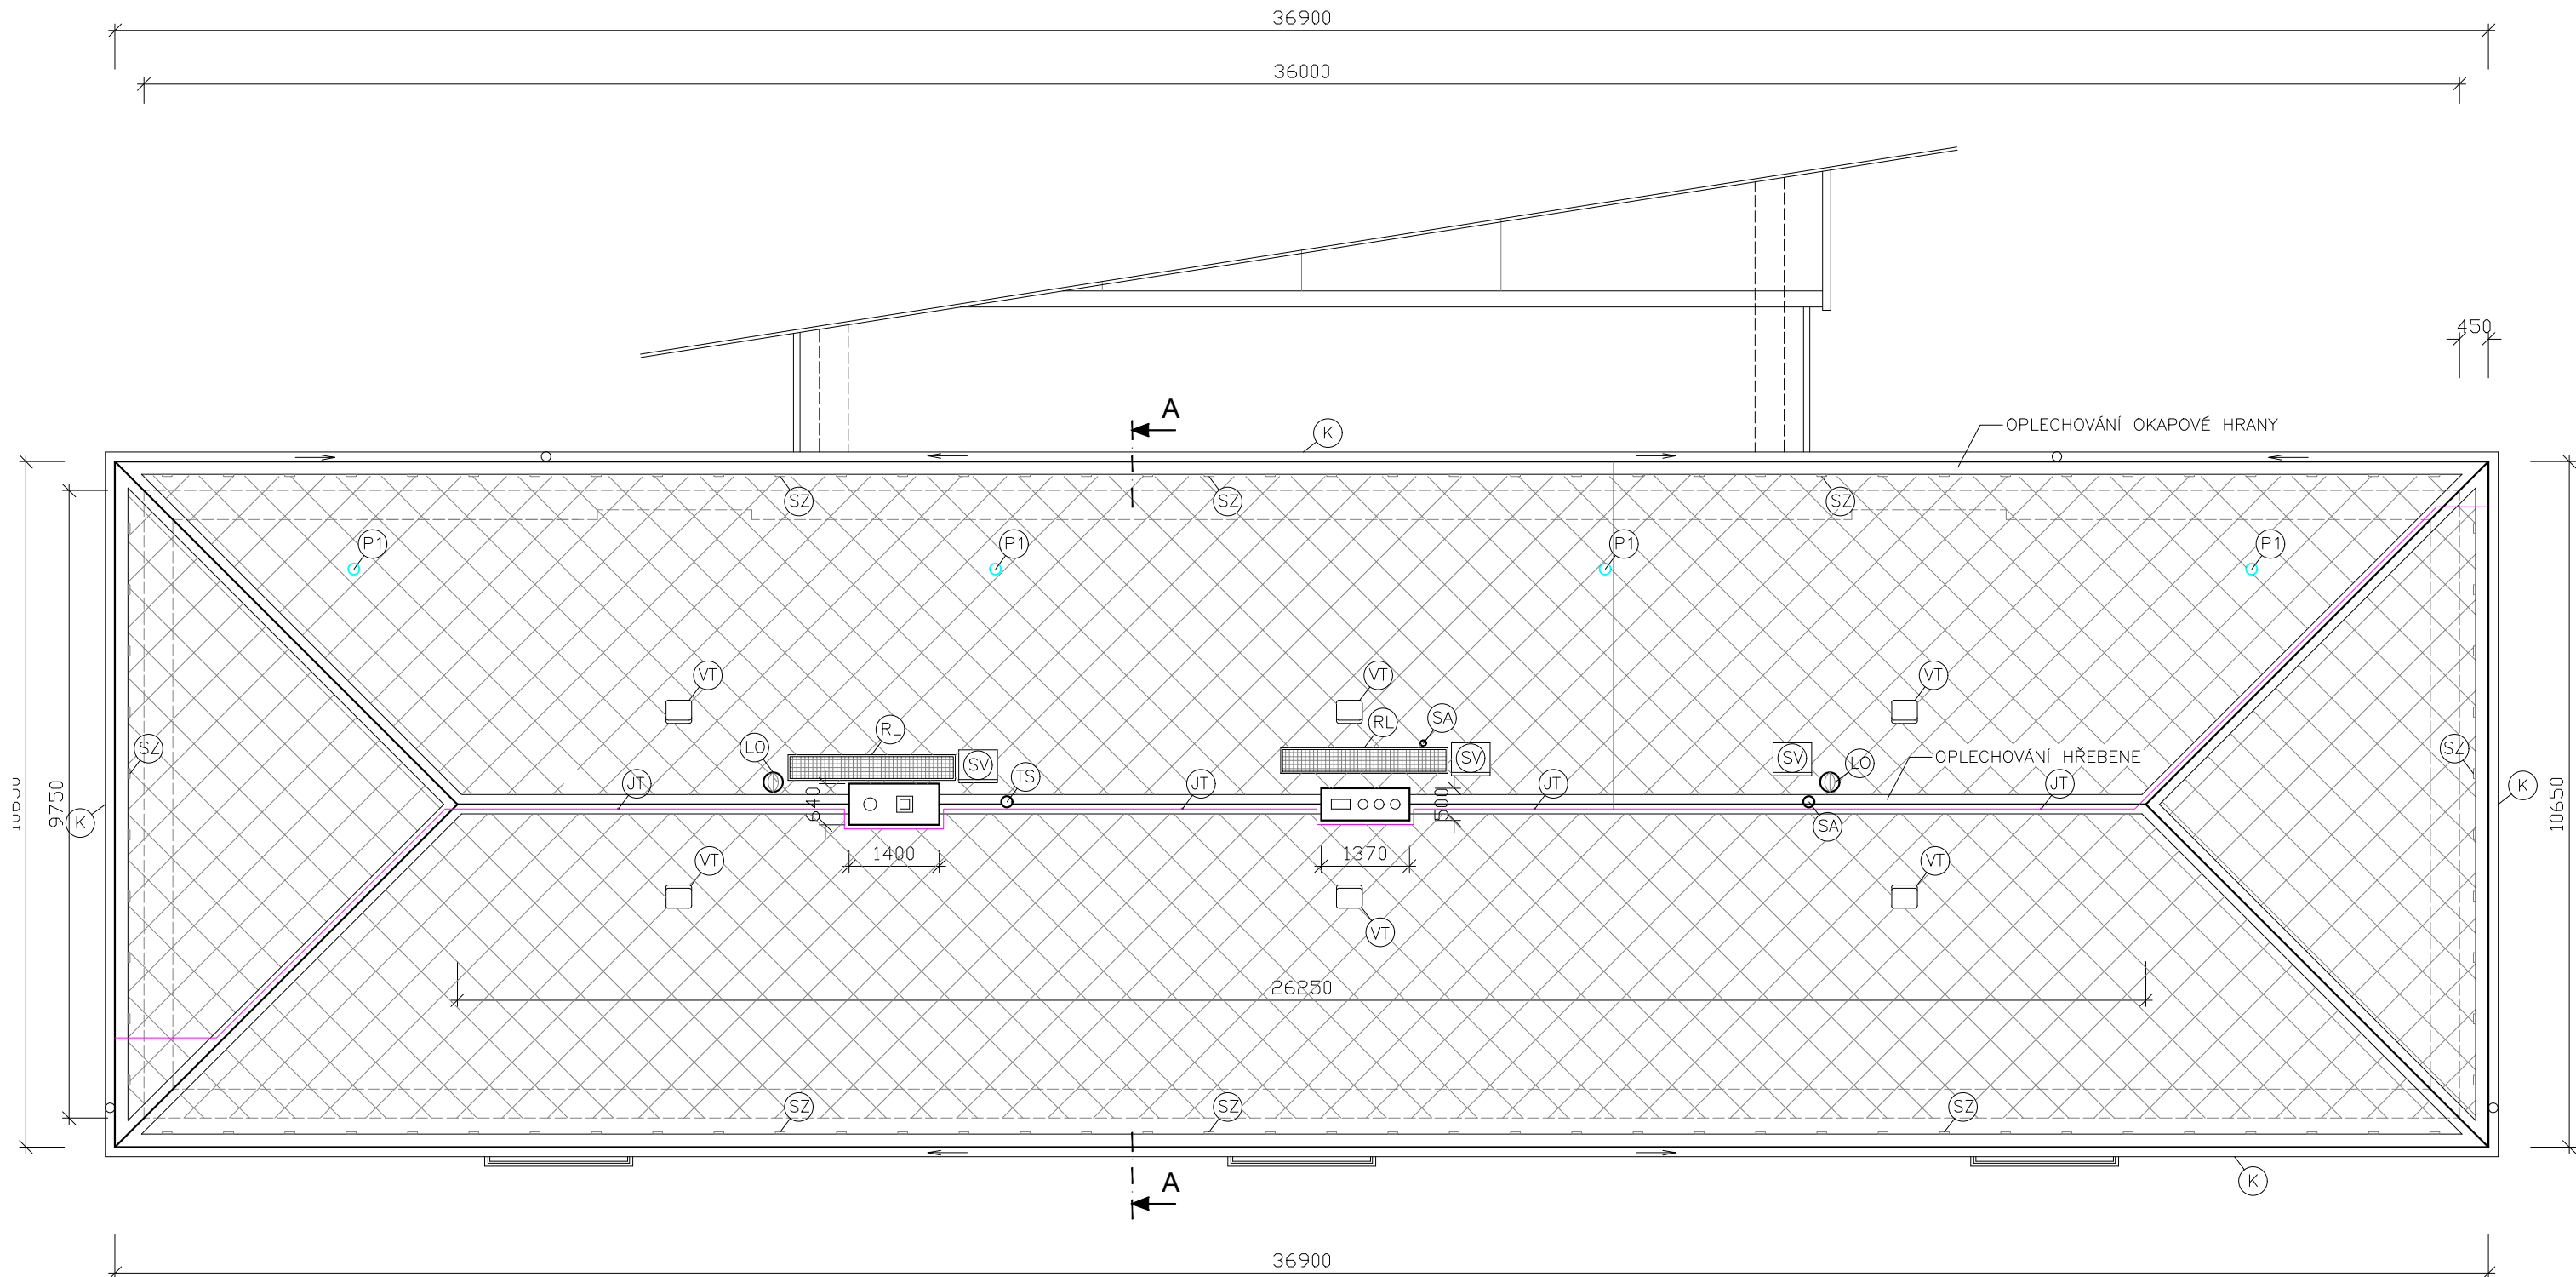

LEGENDA

- (P1) ODVĚTRÁNÍ KANALIZACE – 4 ks, BUDE DEMONTOVÁNO A NAHRAZENO NOVÝM POTRUBÍM K ÚROVNI PODLAHY PŮDY
- (SZ) SNĚHOVÉ ZÁBRANY – DEMONTÁŽ 96 ks
- (VT) VĚTRACÍ TVAROVKY – DEMONTÁŽ 6 ks
- (LO) STÁVAJÍCÍ SAMOTÍŽNÁ VENTILAČNÍ HLAVICE
- (JT) JÍMACÍ TYČ HROMOSVODU – DEMONTÁŽ
- (RL) STÁVAJÍCÍ REVIZNÍ LÁVKA – ZŮSTANE, BUDE PROVEDEN OCHRANNÝ NÁTĚR
- (SV) STŘEŠNÍ VÝLEZ 600 x 600 mm – 3 ks BUDE DEMONTOVÁNO A NAHRAZENO NOVÝMI 600X800 mm
- (TS) STÁVAJÍCÍ TELEKOMUNIKAČNÍ STOŽÁR – DEMONTÁŽ ANTÉN + NÁTĚR STOŽÁRU
- (SA) STÁVAJÍCÍ TELEKOMUNIKAČNÍ STOŽÁR – KOMPLETNÍ DEMONTÁŽ
- (K) STÁVAJÍCÍ PODOKAPNÍ ŽLABY – DEMONTÁŽ + NAHRAZENO NOVÝMI (96,5 mb + 4 kotlíky)
- HROMOSVOD – DEMONTÁŽ

ZODPOVĚDNÝ PROJEKTANT: Ing. Lucie Pražáková	VYPRACOVAL: Ing. Lucie Pražáková	FORMÁT: 2x A4	ING. LUCIE PRAŽÁKOVÁ Autorizovaný inženýr v oboru pozemní stavby www.projektytu.cz + 420 777 317 389 Vodní 177 541 01 Trutnov
INVESTOR: Město Rtyně v Podkrkonoší, Hronovská 431, Rtyně v Podkrkonoší		DATUM: 10/2025	
STAVBA: VÝMĚNA STŘEŠNÍ KRYTINY OBJEKTU K JÍDELNĚ č.p. 635 RTYNĚ V PODKRKONOŠÍ na st.p.č. 697 v k.ú. RTYNĚ V PODKRKONOŠÍ		STUPEŇ DOKUMENTACE: DPS	
		ČÍSLO ZAKÁZKY: 02/2025	
		MĚŘÍTKO: 1:100	
VÝKRES: STÁVAJÍCÍ STAV VÝKRES STŘECHY		ČÍSLO VÝKRESU: D 1.02	