


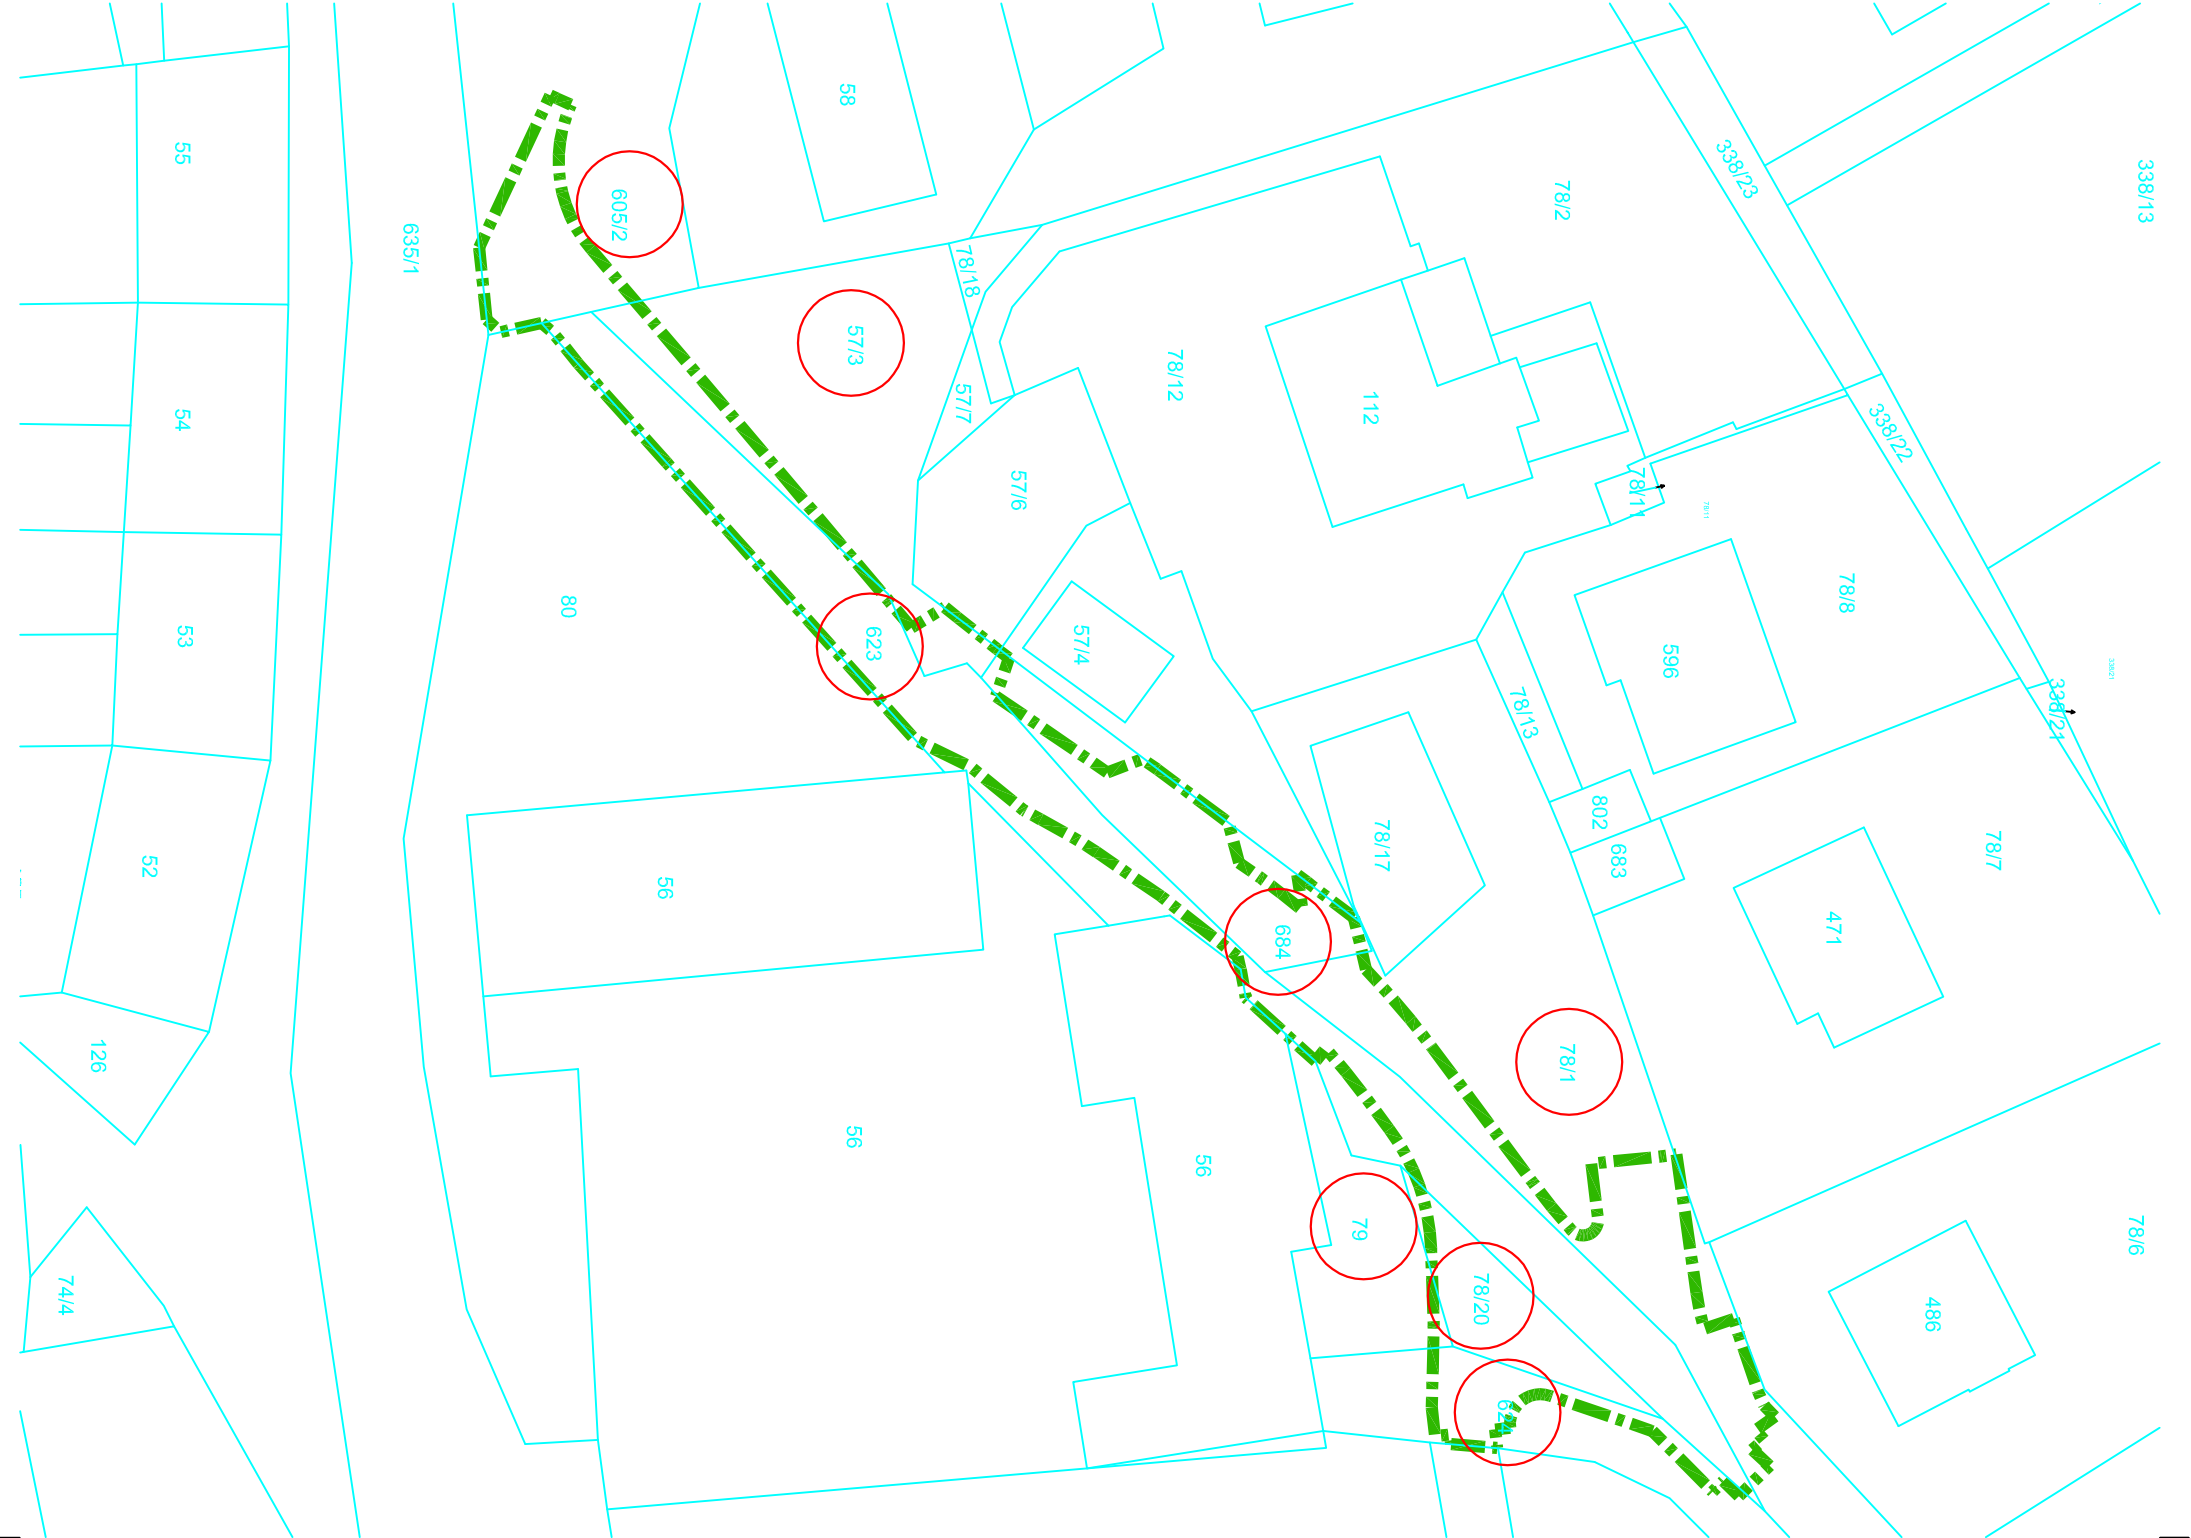

LEGENDA:

ZÁBOR STAVBY

KATASTR

DOTČENÉ POZEMKY

Katastrální území	číslo	Pozemek	Vlastnické právo	Výměra m2	Druh pozemku
Třebotov	539759	st. 57/3	Obec Třebotov, Klidná 69, 252 26 Třebotov	342	zastavěná plocha a nádvoří
Třebotov	539759	78/1	Obec Třebotov, Klidná 69, 252 26 Třebotov	918	ostatní plocha
Třebotov	539759	78/20	Obec Třebotov, Klidná 69, 252 26 Třebotov	76	ostatní plocha
Třebotov	539759	79	Obec Třebotov, Klidná 69, 252 26 Třebotov	122	zahrada
Třebotov	539759	605/2	Obec Třebotov, Klidná 69, 252 26 Třebotov	1094	ostatní plocha
Třebotov	539759	623	Obec Třebotov, Klidná 69, 252 26 Třebotov	425	ostatní plocha
Třebotov	539759	624	Obec Třebotov, Klidná 69, 252 26 Třebotov	1791	ostatní plocha
Třebotov	539759	684	Obec Třebotov, Klidná 69, 252 26 Třebotov	163	ostatní plocha

POZNÁMKA:
-TATO ČÁST PROJEKTOVÉ DOKUMENTACE NEŘEŠÍ OCHRANU A PŘELOŽKY STAVAJÍCÍCH INŽENÝRSKÝCH SÍTÍ ANI NÁVRH NOVÝCH. STAVAJÍCÍ INŽENÝRSKÉ SÍTĚ MUSÍ BYT PŘED ZAPOČETÍM STAVEBNÍCH PRACÍ VYTYPČENY ZA ÚČASTI PŘÍSLUŠNÝCH SPRÁVCŮ A TOTO VYTYPČENÍ JE NUTNÉ UDRŽOVAT PO CELOU DOBU STAVBY.

SOUŘADNICOVÝ SYSTÉM: JTSK

VÝŠKOVÝ SYSTÉM: Bpv

ZPRACOVATEL ČÁSTI:
PRINKOM spol.s r.o., Za Zrcadlem 149, 251 01 Babice

PRINKOM

PRINKOM spol. s r.o.

IČO:04594932

mobil: 777 107 125

Za Zrcadlem 149

251 01 Babice

e-mail: info@prinkom.cz

PROJEKTANT:
Ing. Jan Tillingner

ZODPOVĚDNÝ PROJEKTANT:
ing. Jiří Křepinský

HLAVNÍ PROJEKTANT:
Ing. Jan Tillingner

MÍSTO STAVBY:
k.ú. Třebotov

INVESTOR:
Obec Třebotov, Klidná 69, 252 26 Třebotov

MĚŘITKO:
1:500

DATUM:
02/2017

ČÍSLO PŘÍLOHY:

DSP

B.3

Rekonstrukce komunikace K Třešňovce

PRÍLOHA:
ZÁKRES DO KATASTRÁLNÍ MAPY

©

NÁVRH ŘEŠENÍ OBSAŽENÝ VE VÝKRESOVÉ A TEXTOVÉ ČÁSTI JE PŘEDMĚTEM OCHRANY DLE AUTORSKÉHO ZÁKONA