


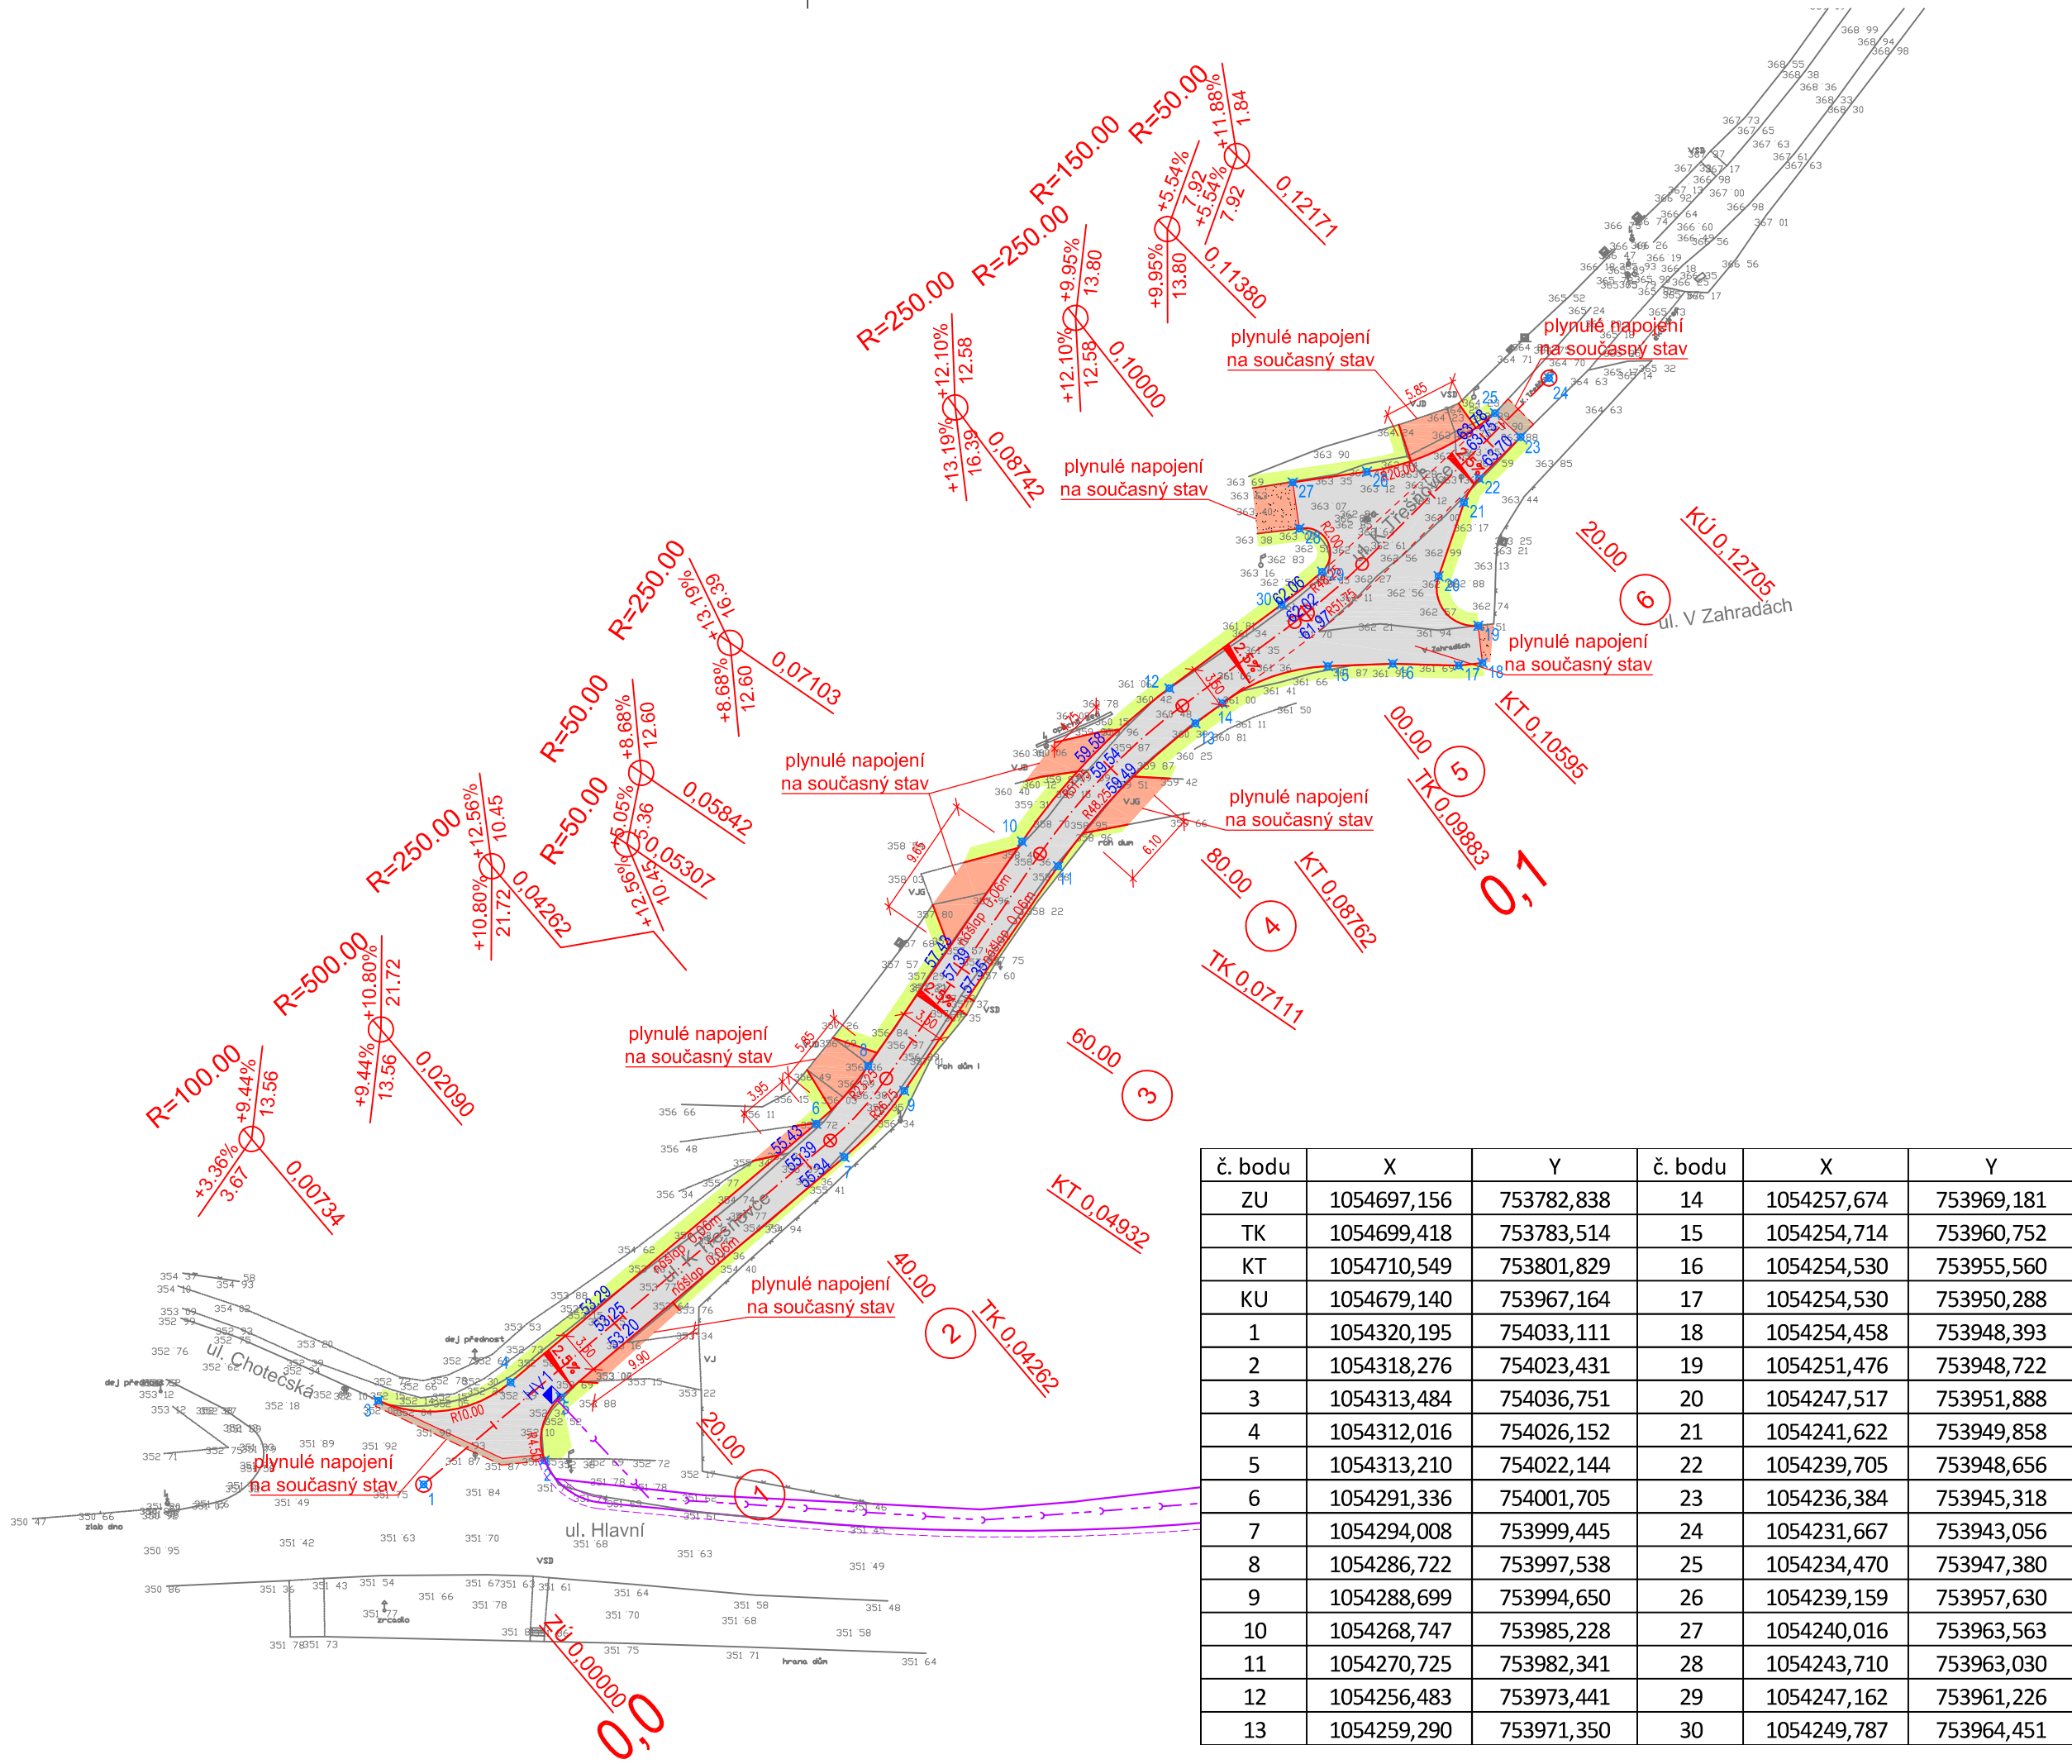

LEGENDA:

VOZOVKA

DLÁŽDĚNÁ Vozovka / VJEZDY

MLATOVÁ Vozovka

CHODNÍK

DOPLNĚNÍ KONSTRUKCE

ZELEŇ

NAVRHOVANÉ HRANY

54,81

PROJEKTOVÉ VÝŠKY

6

KOORDINOVANÁ STAVBA CHODNÍKU

6

VYTYČOVACÍ BODY

HORSKÁ VPUST

STÁVAJÍCÍ STAV

TERÉN

STROM

SLOUP EL.

ŠACHTA KANALIZAČNÍ

ŠOUPĚ VODOVOD

SKŘÍŇ HUP

SKŘÍŇ ELEKTRO

LAMPA

POZNÁMKA:

-TATO ČÁST PROJEKTOVÉ DOKUMENTACE NEŘEŠÍ OCHRANU A PŘELOŽKY STÁVAJÍCÍCH INŽENÝRSKÝCH SÍTÍ ANI NÁVRH NOVÝCH.

-STÁVAJÍCÍ INŽENÝRSKÉ SÍTĚ MUSÍ BÝT PŘED ZAPOČETÍM STAVEBNÍCH PRACÍ VYTYČENY ZA ÚČASTI PŘÍSLUŠNÝCH SPRÁVCŮ A TOTO VYTYČENÍ JE NUTNÉ UDRŽOVAT PO CELOU DOBU STAVBY.

SOUŘADNICOVÝ SYSTÉM: JTSK

VÝŠKOVÝ SYSTÉM: BpV

PRINKOM

ZPRACOVATEL ČÁSTI:

PRINKOM spol.s r.o., Za Zrcadlem 149, 251 01 Babice

PROJEKTANT:

Ing. Jan Tílinger

HLAVNÍ PROJEKTANT:

Ing. Jan Tílinger

INVESTOR:

Obec Třebotov, Klidná 69, 252 26 Třebotov

AKCE:

PRÍLOHA:

SITUACE

Za Zrcadlem 149
251 01 Babice
e-mail: info@prinkom.cz

ZODPOVĚDNÝ PROJEKTANT:

ing. Jiří Křepinský

MÍSTO STAVBY:

k.ú. Třebotov

AUTORIZACE:

MÉRITKO:

1:500

DATUM:

02/2017

VÝKRES ZN.:

ČÍSLO PŘÍLOHY:

C.2

STUPEŇ:

DSP

© NÁVRH ŘEŠENÍ OBSAŽENÝ VE VÝKRESOVÉ A TEXTOVÉ ČÁSTI JE PŘEDMĚTEM OCHRANY DLE AUTORSKÉHO ZÁKONA