


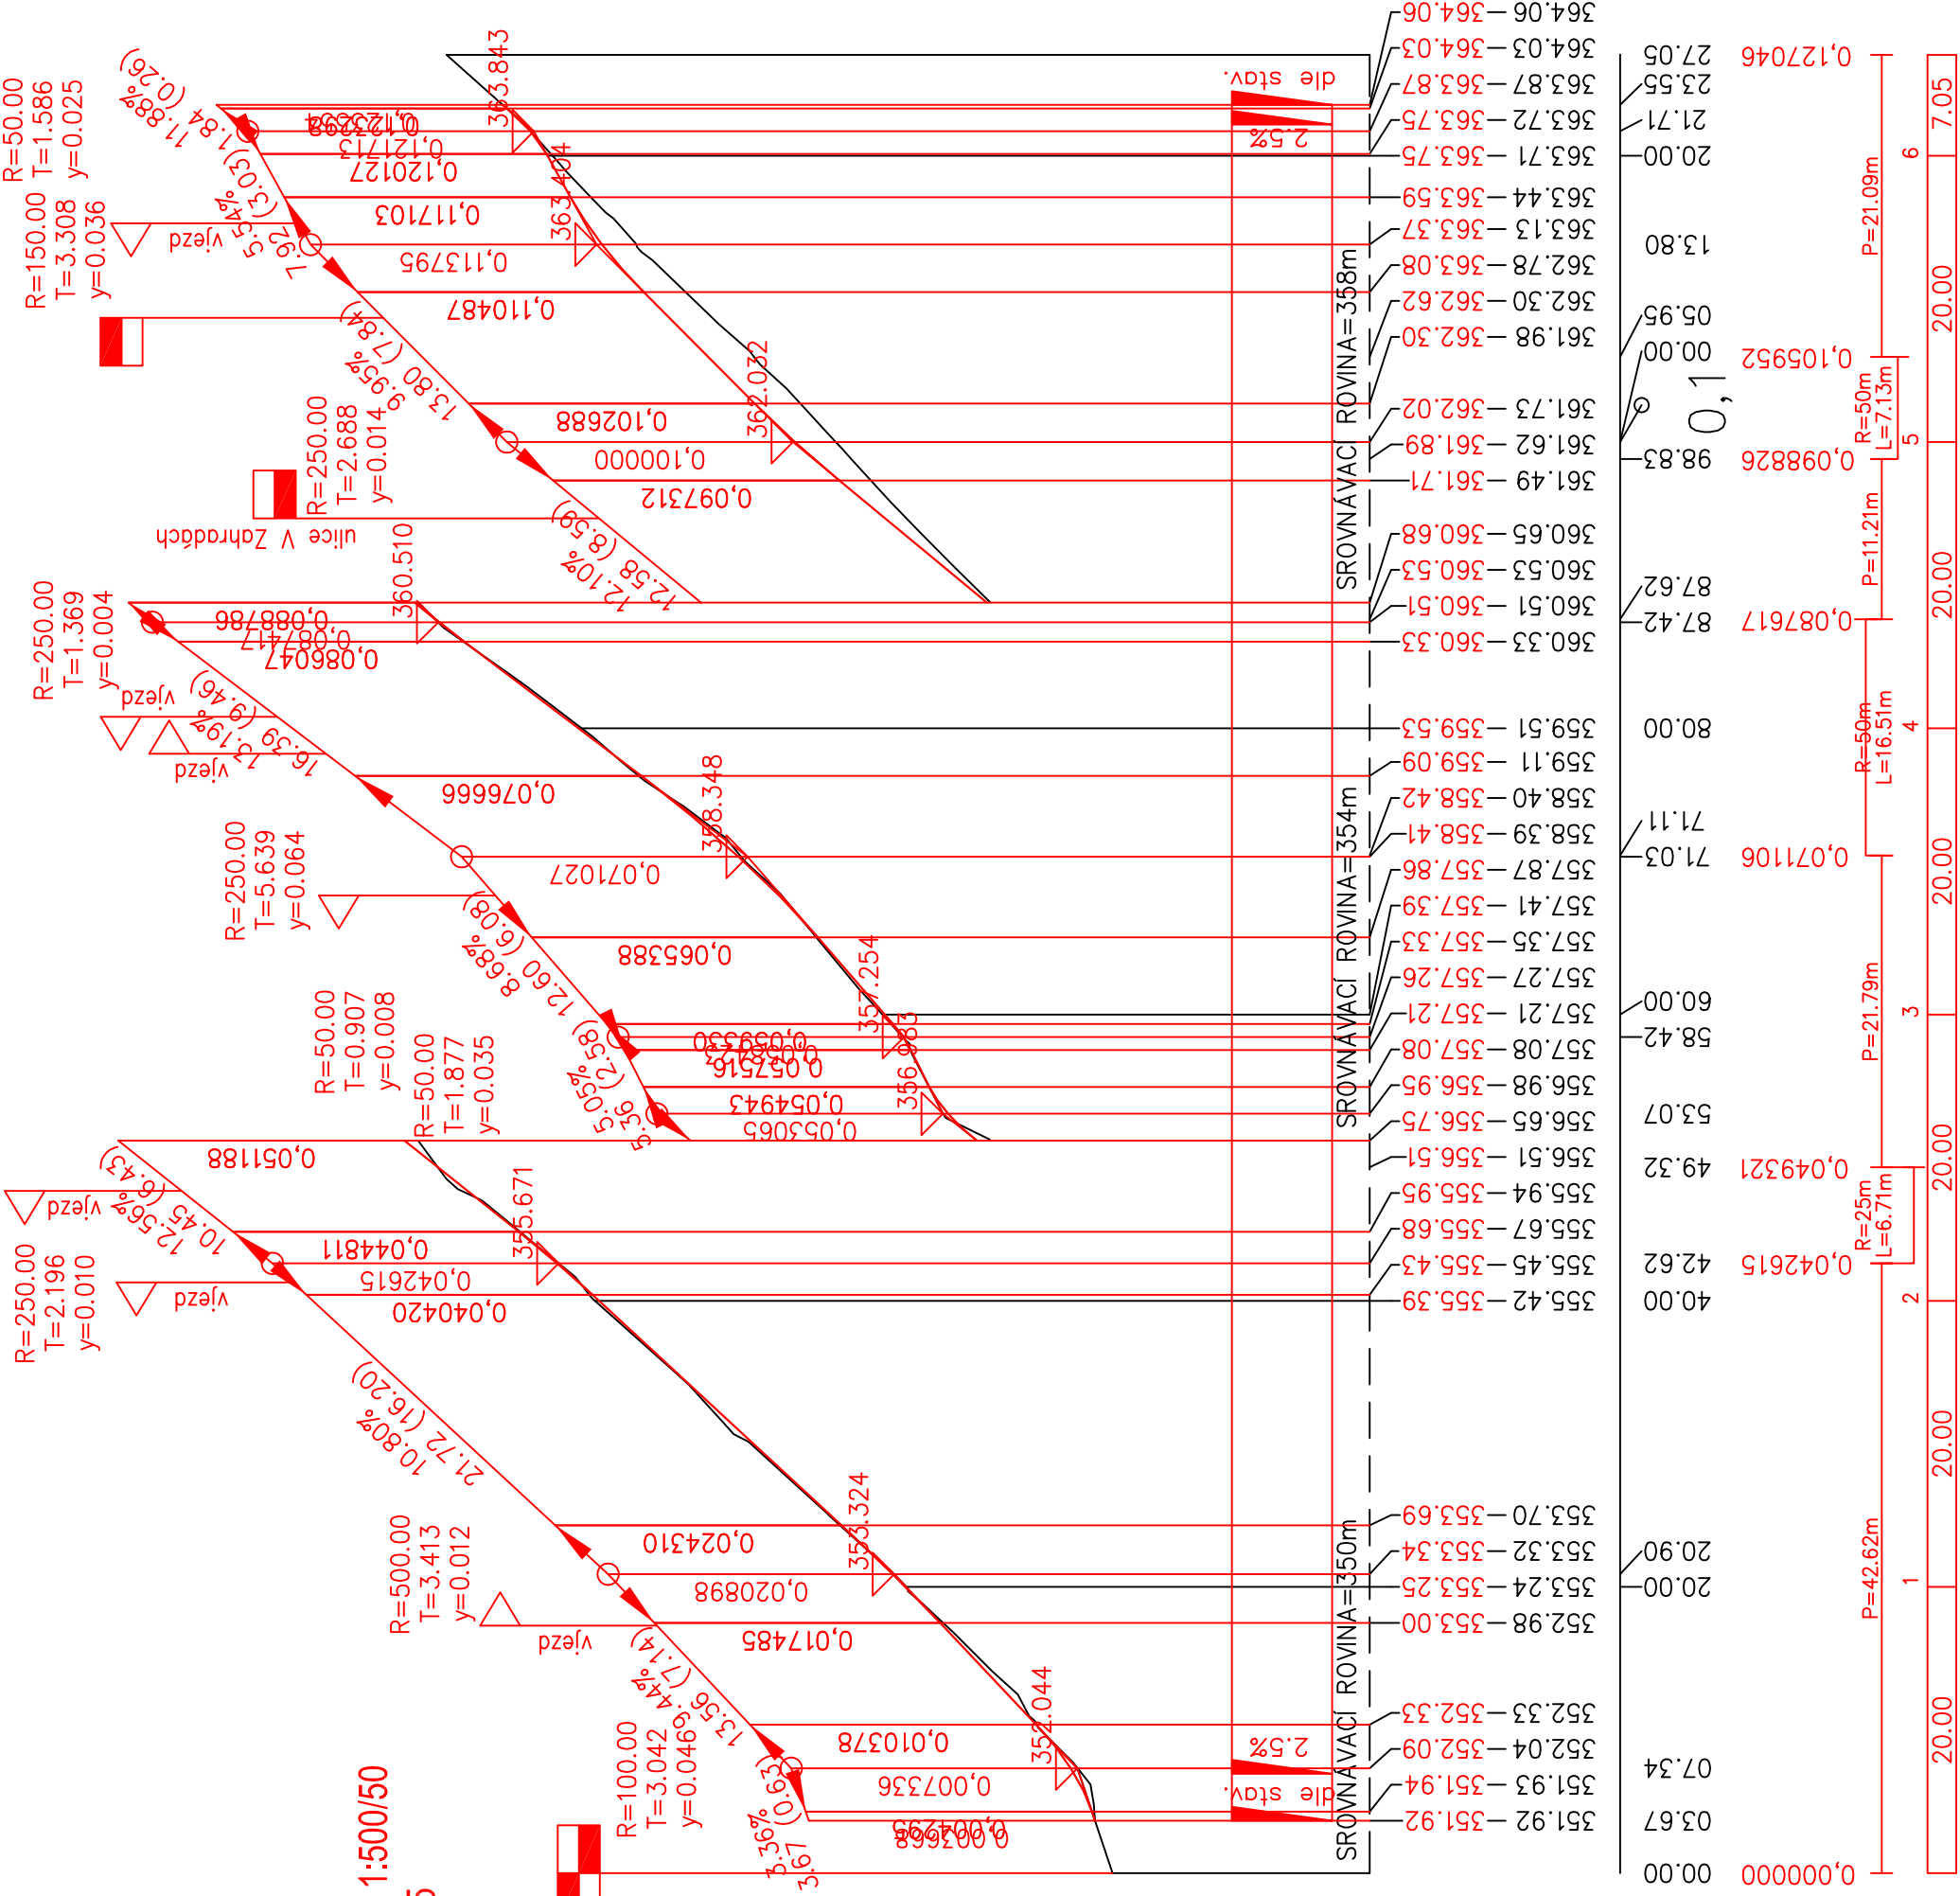

	PRINKOM spol. s r.o. IČO:04594932 mobil: 777 107 125	Za Zrcadlem 149 251 01 Babice e-mail: info@prinkom.cz
ZPRACOVATEL ČÁSTI: PRINKOM spol.s r.o., Za Zrcadlem 149, 251 01 Babice	AUTORIZACE:	
PROJEKTANT: Ing. Jan Tilling	ZODPOVĚDNÝ PROJEKTANT: ing. Jiří Křepinský	
HLAVNÍ PROJEKTANT: Ing. Jan Tilling	MÍSTO STAVBY: k.ú. Třebotov	
INVESTOR: Obec Třebotov, Klidná 69, 252 26 Třebotov		
AKCE:		
Rekonstrukce komunikace K Třešňovce		
PŘÍLOHA: PODÉLNÝ PROFIL	MĚŘÍTKO: 1:500/50	DATUM: 02/2017
	VÝKRES ZN:	ČÍSLO PŘÍLOHY:
	STUPEŇ: DSP	C.3
© NÁVRH ŘEŠENÍ OBSAŽENÝ VE VÝKRESOVÉ A TEXTOVÉ ČÁSTI JE PŘEDMĚTEM OCHRANY DLE AUTORSKÉHO ZÁKONA		