ÚZEMÍ
POVRCH ÚZEMÍ
VZDÁLENOST ŠACHET

V Zátiší		
1	trvalý travní porost	
19.80	32.50	12.40

LEGENDA:
1) komunikace - živičný povrch
2) 32.32 - 19.80
3) 284.79 - 4.03
4) 27.42 - 12.40
5) 260.27 - 3.68
6) 0.00 - 0.00

NÁZVY ŠACHET

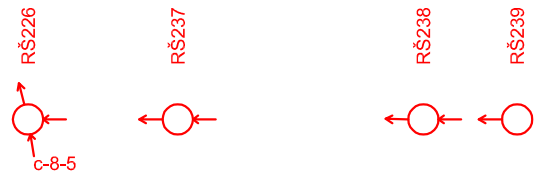

Podélný profil stoky C-8-5-3, SÍDLIŠTĚ ZÁTIŠÍ, SO 04

MĚŘÍTKO 1:1000 / 1:100

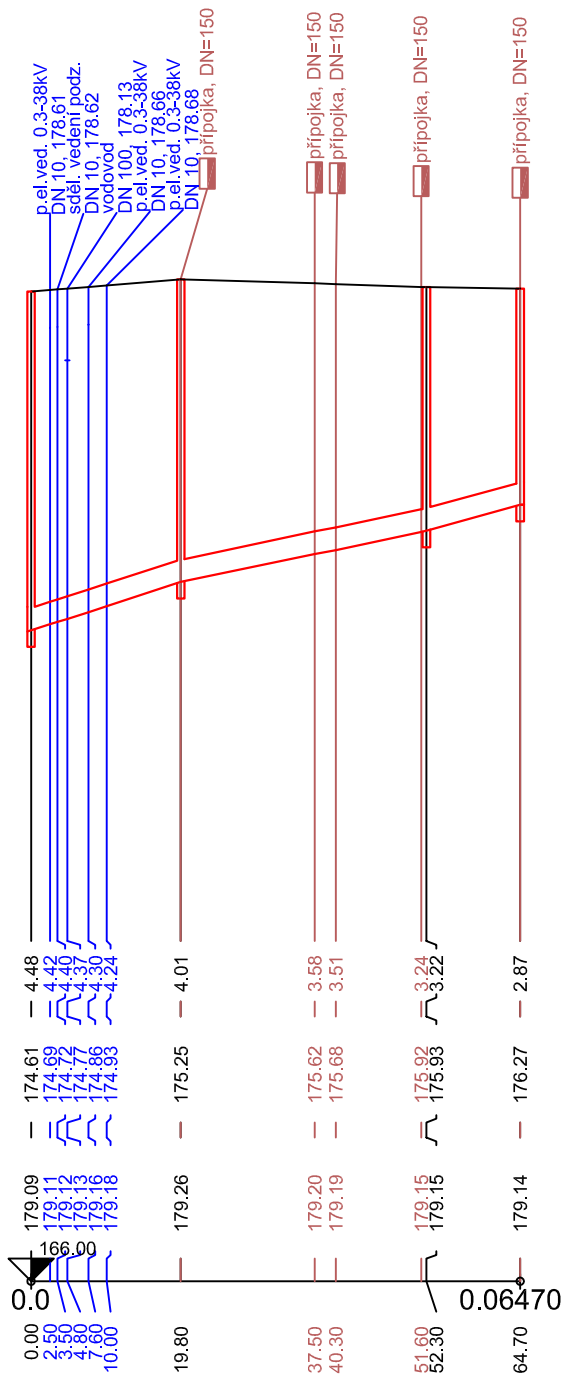

SKLON [promile] - DÉLKA [m]
DN [mm] - MATERIÁL - DÉLKA [m]
KAPACITA [l/s] - RYCHLOST [m/s] (dle: Colebrook)
NAVR.PRUTOK [l/s] - RYCHLOST [m/s]

2	20.92 - 32.50	4
300 - KAMENINA - BEZVÝKOPOVÁ SANACE- 64.70		
3	224.45 - 3.18	5
0.00 - 0.00	0.00 - 0.00	6

LEGENDA:

KANALIZAČNÍ PŘÍPOJKA

POZN.:

PŘEDPOKLÁDANÝ POČET PŘÍPOJEK NA STOCE: 5 KUSŮ

POLOHA KANALIZAČNÍCH PŘÍPOJEK JE ORIENTAČNÍ, JE PROVEDENA DLE KAMEROVÉ PROHLÍDKY!
PŘED VLASTNÍ REALIZACÍ BUDE ZHOTOVITELEM STOK OPĚTOVNĚ OVĚŘENA!

PŘÍPOJKY INŽENÝRSKÝCH SÍTÍ NEJSOU V PODÉLNÝCH PROFILECH STOK ZAKRESLENY. TYTO PŘÍPOJKY BUDOU VYTÝČENY AŽ NA MÍSTĚ STAVBY.

ZÁKRES IS JE POUZE ORIENTAČNÍ!

PŘED VÝSTAVBOU JE NUTNÉ V PŘÍPADĚ VÝKOPOVÝCH PRACÍ INŽ. SÍTĚ VYTÝČIT.

VÝŠKOVÝ SYSTÉM BPV

Kreslil ING. TOMÁŠ GRIM	Navrhl ING.MGR. P. DVOŘÁK	Odp. projektant ING.MGR. P. DVOŘÁK	Techn. kontrola ING. JAN CHLÁŘ	VRV VODOHOSPODÁŘSKÝ ROZVOJ A VÝSTAVBA a.s. Nábřežní 4 150 56 Praha 5
Kraj STŘEDOČESKÝ KRAJ		Obec KRALUPY NAD VLTAVOU		
Investor VODÁRNY KLADNO MĚLNÍK				Soubor VŠE.dwg
OBNOVA KANALIZACE KRALUPY NAD VLTAVOU				Formát 2 A4
				Datum 3/2014
				Stupeň DSP/RDS
D. VÝKRESOVÁ ČÁST				Zakázka 2592/002
D.3.10. PODÉLNÝ PROFIL STOKY C-8-5-3				Měřítko M 1:1000/1:100 / Č. výkresu D.3.10.