


ÚZEMÍ
POVRCH ÚZEMÍ
VZDÁLENOST ŠACHET
NÁZVY ŠACHET

V Zátíší			
trvalý travní porost			
21.70	21.40	13.70	26.70

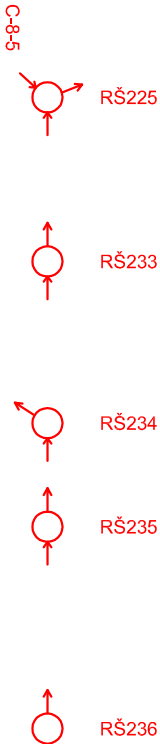

Podélný profil stoky C-8-5-2, SÍDLIŠTĚ ZÁTÍŠÍ, SO 04

MĚŘÍTKO 1:1000 / 1:100

LEGENDA:
1) 22.58 - 21.70
2) 141.14 - 2.00
3) 24.77 - 21.40
4) 147.83 - 2.09
5) 25.55 - 13.70
6) 150.15 - 2.12
7) 0.00 - 0.00

LEGENDA:

 KANALIZAČNÍ PŘÍPOJKA

POZN:

PŘEDPOKLÁDANÝ POČET PŘÍPOJEK NA STOCE: 10 KUSŮ
POLOHA KANALIZAČNÍCH PŘÍPOJEK JE ORIENTAČNÍ, JE PROVEDENA DLE KAMEROVÉ PROHLÍDKY!
PŘED VLASTNÍ REALIZACÍ BUDE ZHOTOVITELEM STOK OPĚTOVNĚ OVĚŘENA!
PŘÍPOJKY INŽENÝRSKÝCH SÍTÍ NEJSOU V PODÉLNÝCH PROFILECH STOK ZAKRESLENY. TYTO PŘÍPOJKY BUDOU VYTÝČENY AŽ NA MÍSTĚ STAVBY.
ZÁKRES IS JE POUZE ORIENTAČNÍ!
PŘED VÝSTAVBOU JE NUTNÉ V PŘÍPADĚ VÝKOPOVÝCH PRACÍ INŽ. SÍTĚ VYTÝČIT.

VÝŠKOVÝ SYSTÉM BPV

Kreslil ING. TOMAŠ GRIM <i>ggrim</i>	Navrhl ING. MGR. P. DVOŘÁK <i>sdv</i>	Odp. projektant ING. MGR. P. DVOŘÁK <i>sdv</i>	Techn. kontrola ING. JIŘÍ CHLÁŘ <i>chl</i>
Kraj STŘEDOČESKÝ KRAJ	Obec KRALUPY NAD VLTAVOU		
Investor VODÁRNÝ Kladno Mělník			
OBNOVA KANALIZACE KRALUPY NAD VLTAVOU			
D. VÝKRESOVÁ ČÁST			
D.3.11. PODÉLNÝ PROFIL STOKY C-8-5-2			
 VODOHOSPODÁŘSKÝ ROZVOJ A VÝSTAVBA a.s. Nábrežní 4 150 56 Praha 5			
Soubor VŠE.dwg	Formát 2 A4	Datum 3/2014	Stupeň DSP/RDS
Měřítko M 1:1000/1:100	Č. výkresu D.3.11.	Zakázka 2592/002	