


ÚZEMÍ
POVRCH ÚZEMÍ
VZDALENOST ŠACHET
NÁZVY ŠACHET

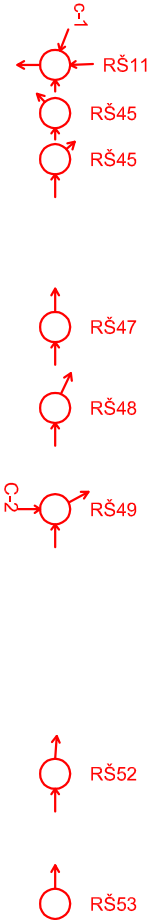


LEGENDA:

1)	3.00
2)	0.00 - 3.00
3)	0.00 - 0.00
4)	-1.00 - 0.00
5)	24.32 - 7.40
6)	153.07 - 2.17
7)	0.00 - 0.00
8)	16.82 - 10.70
9)	127.22 - 1.80
10)	0.00 - 0.00
11)	Komunikace - živý povrch
12)	26.87 - 13.40
13)	160.89 - 2.28
14)	0.00 - 0.00
15)	36.63 - 17.20
16)	187.94 - 2.66
17)	0.00 - 0.00

Podélný profil stoky C-2, C-2-1 SÍDLIŠTĚ CUKROVAR, SO 05

MĚŘÍTKO 1:1000 / 1:100

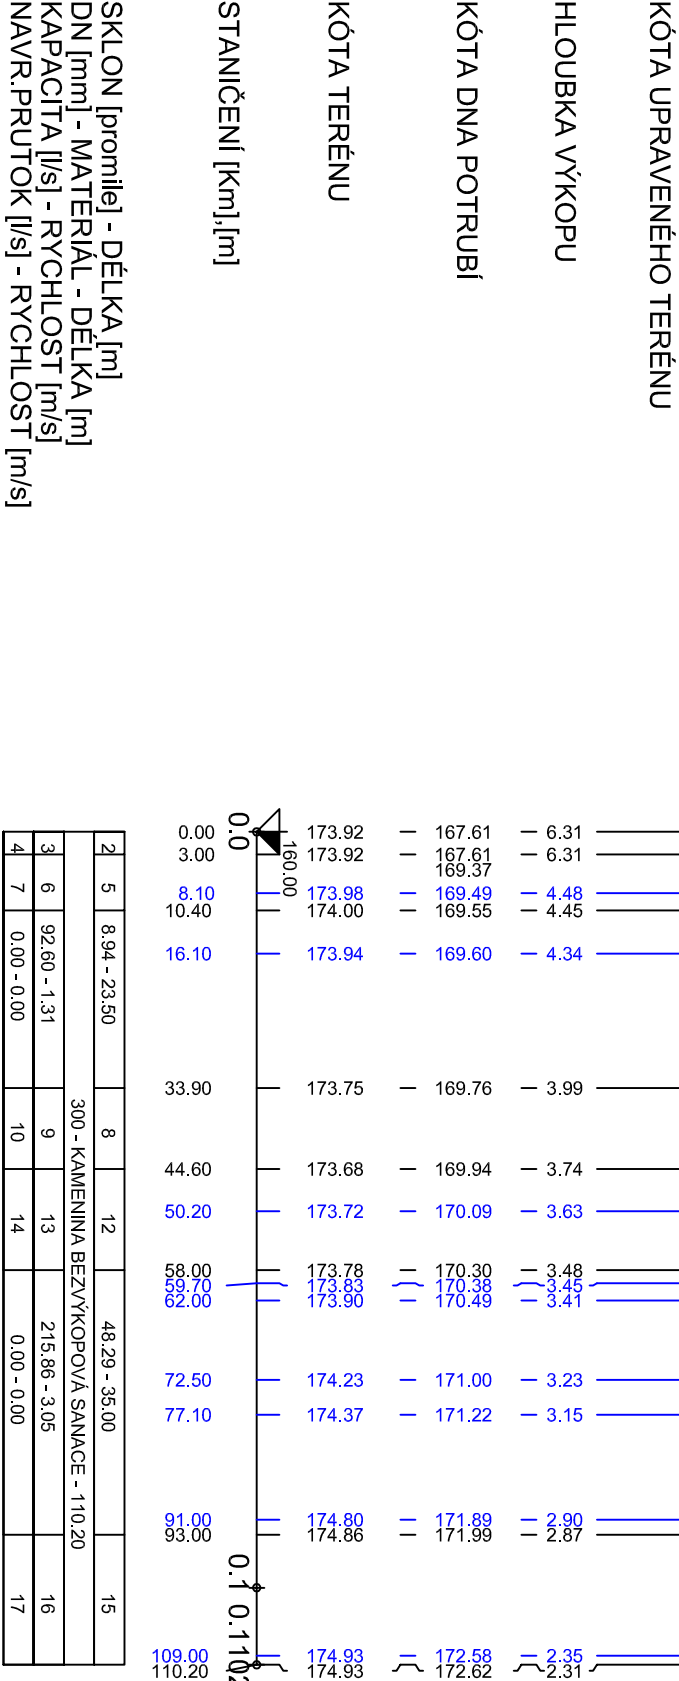

LEGENDA:


KANALIZAČNÍ PŘÍPOJKA

POZN.:

PŘEDPOKLADANÝ POČET PŘÍPOJEK NA STOCE: 7 KUSŮ
POLOHA KANALIZAČNÍCH PŘÍPOJEK NENÍ VYZNAČENA!
PŘED VLASTNÍ REALIZACÍ BUDE ZHOTOVITELEM STOK OPĚTOVNĚ OVĚŘENA!
PŘÍPOJKY INŽENÝRSKÝCH SÍTÍ NEJSOU V PODELNÝCH PROFILECH STOK ZAKRESLENY. TYTO PŘÍPOJKY BUDOU VYTÝČENY AŽ NA MÍSTĚ STAVBY.
ZÁKRES IS JE POUZE ORIENTAČNÍ!
PŘED VÝSTAVBOU JE NUTNÉ V PŘÍPADĚ VÝKOPOVÝCH PRACÍ INŽ. SÍTĚ VYTÝČIT.

VÝŠKOVÝ SYSTÉM

BPV

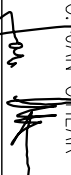Kreslil ING. TOMAŠ GRIM 	Navrhl ING. MGR. P. DVOŘÁK 	Odp. projektant ING. MGR. P. DVOŘÁK 	Tech. kontrola ING. JIŘÍ ČILÁŘ 
Kraj STŘEDOČESKÝ KRAJ	Obec KRALUPY NAD VLTAVOU		
Investor VODÁRNÝ Kladno Mělník			
OBNOVA KANALIZACE KRALUPY NAD VLTAVOU			
D. VÝKRESOVÁ ČÁST			
D.3.13. PODELNÝ PROFIL STOKY C-2, C-2-1			
Měřítko M 1:1000/1:100		Č. výkresu D.3.13.	

Soubor VŠE.dwg	
Formát	2 A4
Datum	3/2014
Stupeň	DSP/RDS
Zakázka	2592/002


VODOHOSPODÁŘSKÝ ROZVOJ A VÝSTAVBA a.s. Nábrežní 4 150 56 Praha 5