



ÚZEMÍ
POVRCH ÚZEMÍ
VZDÁLENOST ŠACHET
NÁZVY ŠACHET

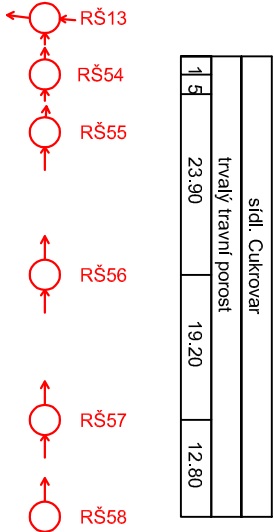

- LEGENDA:
- 1) 2.40
 - 2) 566.83 - 2.40
 - 3) 1390.27 - 19.67
 - 4) 0.00 - 0.00
 - 5) 2.60
 - 6) 523.08 - 2.60
 - 7) 1295.61 - 18.33
 - 8) 0.00 - 0.00
 - 9) 10.94 - 19.20
 - 10) 157.22 - 2.22
 - 11) 1.56 - 12.80
 - 12) 53.70 - 0.76
 - 13) 0.00 - 0.00

Podélný profil stoky C-3, SÍDLIŠTĚ CUKROVAR, SO 05

MĚŘÍTKO 1:1000 / 1:100

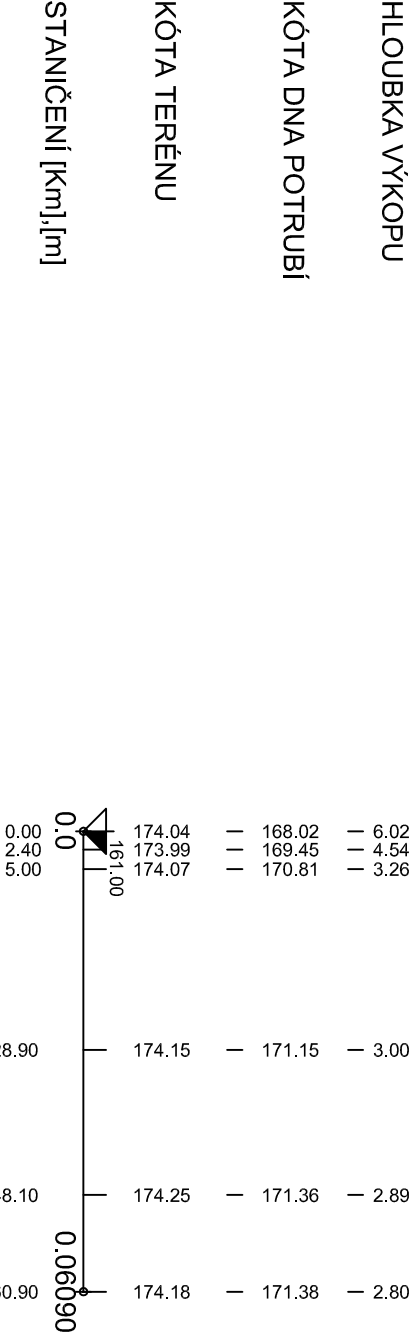

SKLON [promile] - DÉLKA [m]
DN [mm] - MATERIÁL - DÉLKA [m]
KAPACITA [l/s] - RYCHLOST [m/s]
NAVR.PRŮTOK [l/s] - RYCHLOST [m/s]

2	6	14.23 - 23.90	9	11
3	7	181.64 - 2.57	10	12
4	8	0.00 - 0.00	0.00 - 0.00	13

LEGENDA:

KANALIZAČNÍ PŘÍPOJKA

POZN.:

PŘEDPOKLADANÝ POČET PŘÍPOJEK NA STOCE: 4 KUSY
POLOHA KANALIZAČNÍCH PŘÍPOJEK NENÍ VYZNAČENA!
PŘED VLASTNÍ REALIZACÍ BUDE ZHOTOVITELEM STOK OPĚTOVNĚ OVĚŘENA!
PŘÍPOJKY INŽENÝRSKÝCH SÍTÍ NEJSOU V PODÉLNÝCH PROFILECH STOK ZAKRESLENY. TYTO PŘÍPOJKY BUDOU VYTÝČENY AŽ NA MÍSTĚ STAVBY.
ZÁKRES IS JE POUZE ORIENTAČNÍ!
PŘED VÝSTAVBOU JE NUTNÉ V PŘÍPADĚ VÝKOPOVÝCH PRACÍ INŽ. SÍTĚ VYTÝČIT.

VÝŠKOVÝ SYSTÉM BPV

Kreslil ING. TOMÁŠ GRIM <i>ggrim</i>	Navrhl ING. MGR. P. DVOŘÁK <i>sdvora</i>	Odp. projektant ING. MGR. P. DVOŘÁK <i>sdvora</i>	Techn. kontrola ING. JIŘAN CHLÁŘ <i>chlajr</i>
Kroj STŘEDOČESKÝ KRAJ	Obec KRALUPY NAD VLTAVOU		
Investor VODÁRNÝ Kladno Mělník			
OBNOVA KANALIZACE KRALUPY NAD VLTAVOU			
D. VÝKRESOVÁ DOKUMENTACE			
D.3.14. PODÉLNÝ PROFIL STOKY C-3			
Soubor kmenova.dwg		VODOHOSPODÁŘSKÝ ROZVOJ A VÝSTAVBA a.s. Nábřeží 4 150 56 Praha 5	
Formát 2 A4			
Datum 3/2014			
Stupeň DSP/RDS			
Zakázka 2592/002			
Měřítko M 1:1000/1:100	Č. výkresu D.3.14.		