


ÚZEMÍ  
POVRCH ÚZEMÍ  
PARCELY  
VZDALENOST ŠACHET  
NÁZVY ŠACHET

|                             |       |       |      |
|-----------------------------|-------|-------|------|
| K. Ú. LOBEČ, SO 05 CUKROVAR |       |       |      |
| MÍSTNÍ KOMUNIKACE           |       |       |      |
| 62/18                       | 14.40 | 28.40 | 97/7 |
| 42.40                       |       |       | 4    |



## Podélný profil stoky C-4-1, SO 05 CUKROVAR

MĚŘÍTKO 1:1000 / 1:100

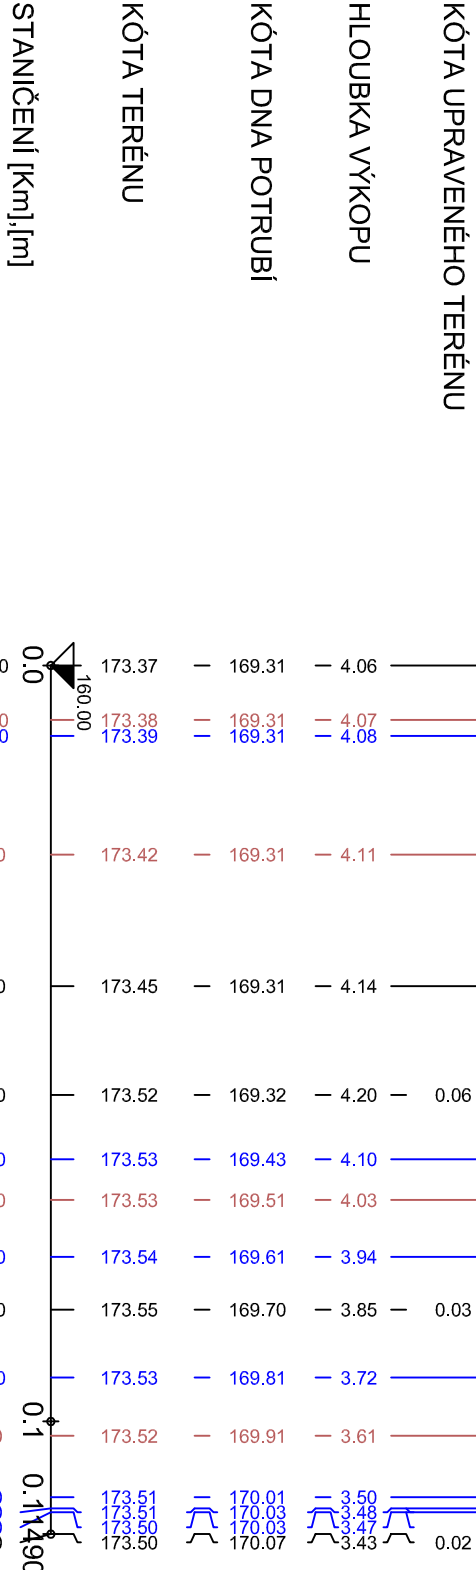

|                                                  |                                           |   |               |               |
|--------------------------------------------------|-------------------------------------------|---|---------------|---------------|
| SKLON [promile] - DÉLKA [m]                      | 0.00 - 42.40                              | 1 | 13.38 - 28.40 | 12.46 - 29.70 |
| DN [mm] - MATERIÁL - DÉLKA [m]                   | 400 - KAMENINA BEZVÝKOPOVÁ SANACE - 85.20 |   |               | 5             |
| KAPACITA [l/s] - RYCHLOST [m/s] (dle: Colebrook) | 0.00 - 0.00                               | 2 | 257.04 - 2.05 | 247.98 - 1.97 |
| NAVR.PRUTOK [l/s] - RYCHLOST [m/s]               | -1.00 - 0.00                              | 3 | 2.00 - 0.60   | 1.00 - 0.47   |

- LEGENDA:
- 0.69 - 14.40
  - 57.66 - 0.46
  - 3.00 - 0.24
  - 541/1
  - 300 - KAMENINA BEZVÝKOPOVÁ SANACE - 29.70

## LEGENDA:

KANALIZAČNÍ PŘÍPOJKA

PŘEDPOKLÁDANÝ POČET PŘÍPOJEK NA STOCE: 4 KUSY  
POLOHA KANALIZAČNÍCH PŘÍPOJEK JE VYZNAČENA POUZE ORIENTAČNĚ!  
**PŘED VLASTNÍ REALIZACÍ BUDE ZHOTOVITELEM STOK OPĚTOVNĚ OVĚŘENA!**  
PŘÍPOJKY INŽENÝRSKÝCH SÍTÍ NEJSOU V PODÉLNÝCH PROFILECH STOK ZAKRESLENY. TYTO PŘÍPOJKY BUDOU VYTÝČENY AŽ NA MÍSTĚ STAVBY.  
ZAKRES IS JE POUZE ORIENTAČNÍ!  
PŘED VÝSTAVBOU JE NUTNÉ V PŘÍPADĚ VÝKOPOVÝCH PRACÍ INŽ. SÍTĚ VYTÝČIT.

## VÝŠKOVÝ SYSTÉM BPV

|                                             |                                                 |                                                          |                                                    |
|---------------------------------------------|-------------------------------------------------|----------------------------------------------------------|----------------------------------------------------|
| Kreslil<br>ING. TOMAŠ GRIM<br><i>g grim</i> | Navrhl<br>ING. MGR. P. DVOŘÁK<br><i>zdvořák</i> | Odp. projektant<br>ING. MGR. P. DVOŘÁK<br><i>zdvořák</i> | Techn. kontrola<br>ING. JIŘÍ CHLÁŘ<br><i>chlář</i> |
| Kroj<br>STŘEDOČESKÝ KRAJ                    | Obec<br>KRALUPY NAD VLTAVOU                     |                                                          |                                                    |
| Investor<br>VODÁRNÝ Kladno Mělník           |                                                 |                                                          |                                                    |
| OBNOVA KANALIZACE KRALUPY NAD VLTAVOU       |                                                 |                                                          |                                                    |
| D. VÝKRESOVÁ DOKUMENTACE                    |                                                 |                                                          |                                                    |
| D.3.15. PODÉLNÝ PROFIL STOKY C-4-1, SO 05   |                                                 |                                                          |                                                    |
| Měřítko<br>M 1:1000/1:100                   |                                                 | Č. výkresu<br>D.3.15.                                    |                                                    |

