


ÚZEMÍ
POVRCH ÚZEMÍ
PARCELY
VZDÁLENOST ŠACHET
NÁZVY ŠACHET

K.Ú. KRALUPY N. VLT. - ČUKROVÁR			
místní komunikace (asfalt)			
97/7	97/9		1
37.20	35.30	38.20	



Podélný profil stoky C-4-1-1, SO 05 ČUKROVAR

MĚŘÍTKO 1:1000 / 1:100

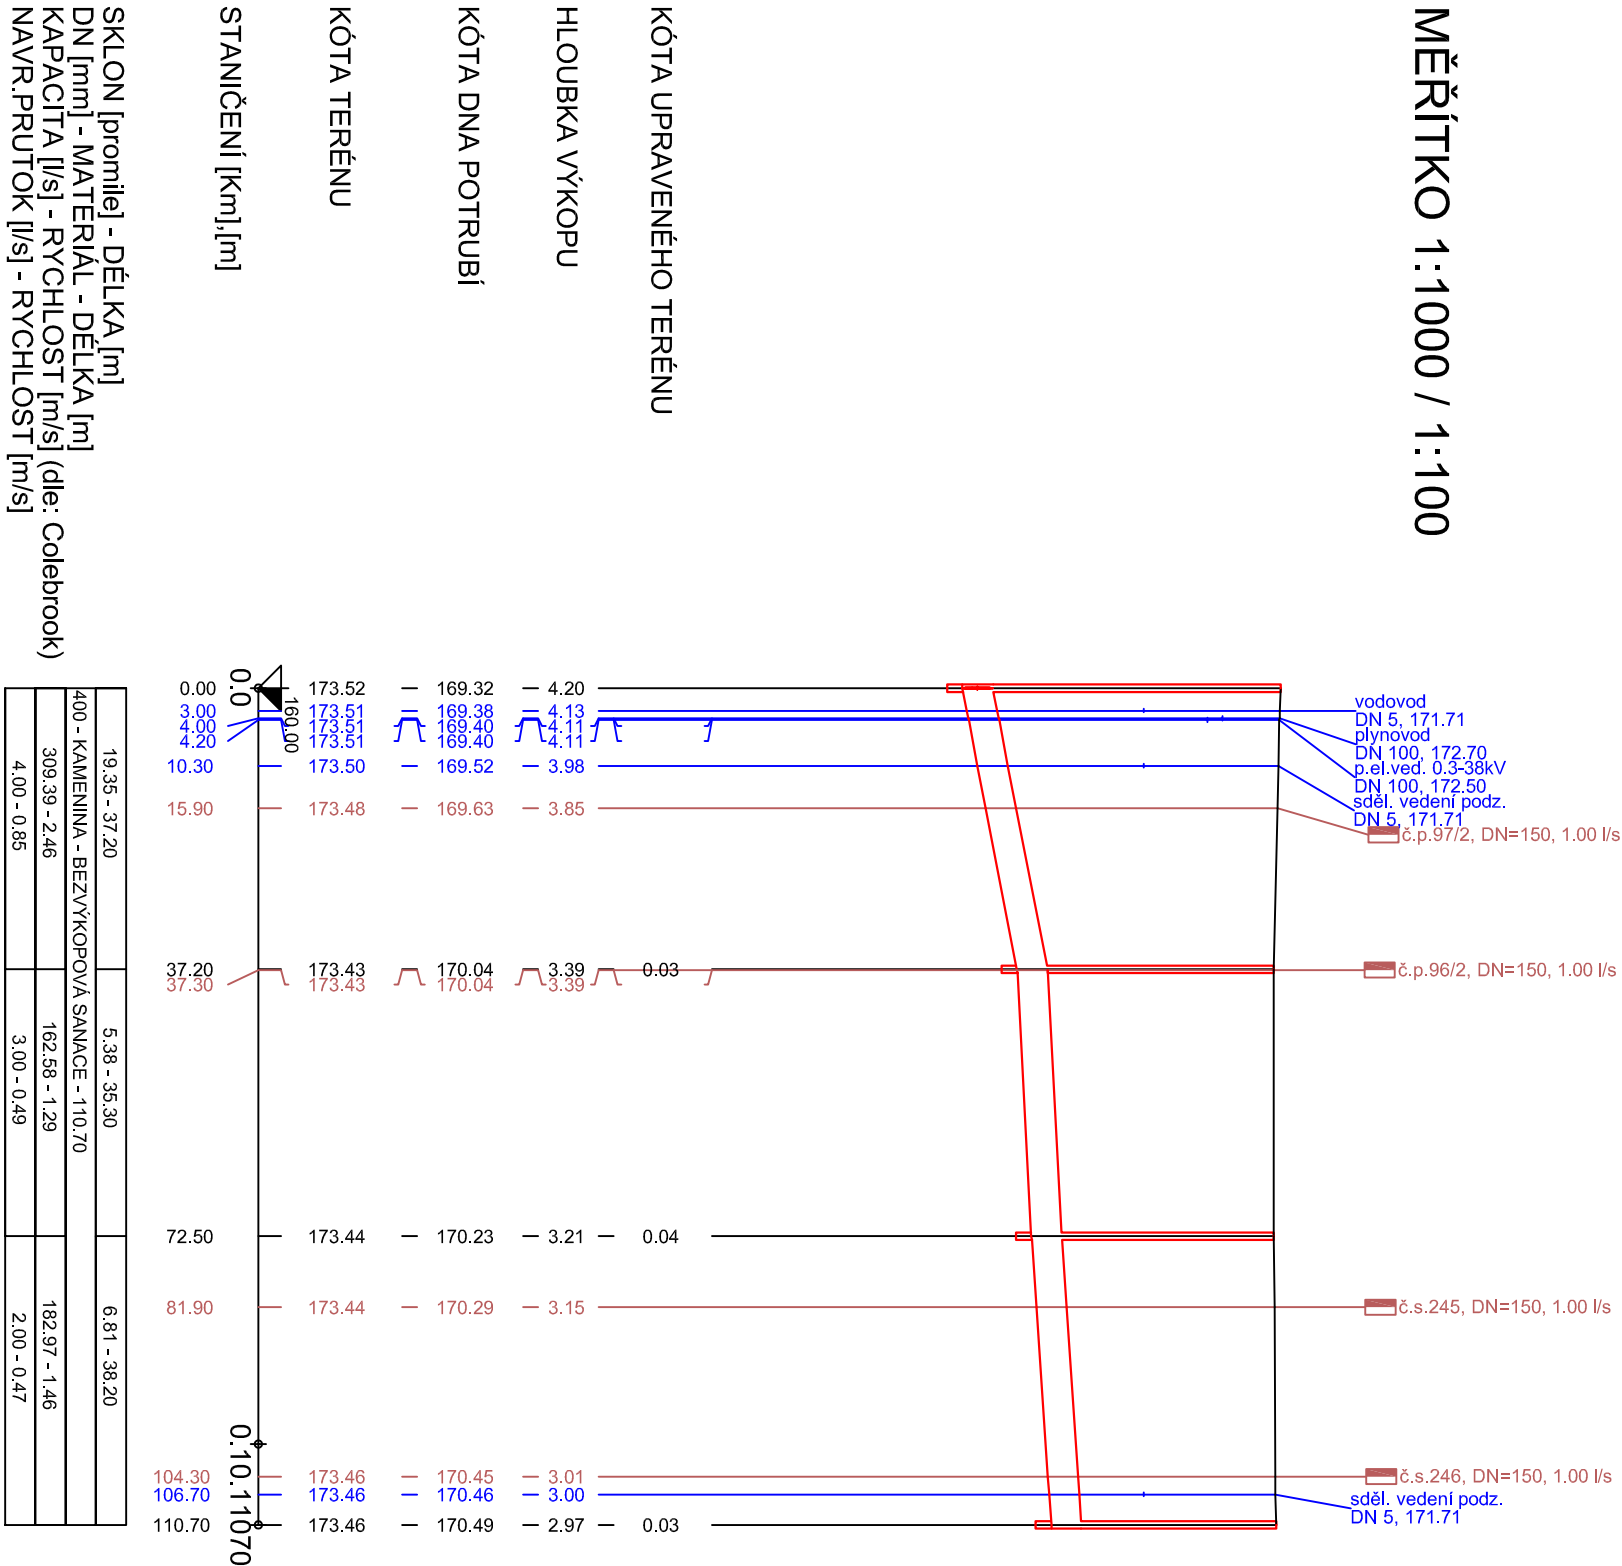

4) 07/7

LEGENDA:

1) 97/7

LEGENDA:

KANALIZAČNÍ PŘÍPOJKA

PŘEDPOKLÁDANÝ POČET PŘÍPOJEK NA STOCE: 4 KUSY

POLOHA KANALIZAČNÍCH PŘÍPOJEK JE VYZNAČENA POUZE ORIENTAČNĚ!

PRED VLASTNI REALIZACI BUDE ZHOTOVITELEM STOK OPETOVNE OVERENA!

PŘÍPOJKY INŽENÝRSKÝCH SÍŤÍ NEJSOU V PŮDELNÝCH PROFÍLECH SLOK ZAKRESLENY. TYTO PŘÍPOJKY BUDOU VYTÝČENY AŽ NA MÍSTĚ STAVBY.

ZÁKRES IS JE POUZE ORIENTAČNÍ!

PŘED VÝSTAVBOU JE NUTNÉ V PŘÍPADĚ VÝKOPOVÝCH PRACÍ INŽ. SÍŤE VYTÝČIT.

VÝŠKOVÝ SYSTÉM

BPV

Kreslí ING. TOMAŠ GRIM <i>ggrim</i>	Nahrhl ING. MGR. P. DVOŘÁK <i>sdvořák</i>	Odp. projektant ING. MGR. P. DVOŘÁK <i>sdvořák</i>	Techn. kontrola ING. JIŘAN CHLÁŘ <i>chlár</i>
Kroj STŘEDOČESKÝ KRAJ	Obec KRALUPY NAD VLTAVOU		
Investor VODÁRNÝ Kladno Mělník			
OBNOVA KANALIZACE KRALUPY NAD VLTAVOU			
D. VÝKRESOVÁ DOKUMENTACE			
D.3.16. PODELNÝ PROFIL STOKY C-4-1-1, SO 05			
Soubor VŠE.dwg		 VODOHOSPODÁŘSKÝ ROZVOJ A VSTABA a.s. Nábřeží 4 150 56 Praha 5	
Formát A4			
Datum 3/2014			
Stupeň DSP/RDS			
Zakázka 2592/002			
Měřítko M 1:1000/1:100	Č. výkresu D.3.16.		