



ÚZEMÍ
POVRCH ÚZEMÍ
VZDÁLENOST ŠACHET
NÁZVY ŠACHET

ul. Hennigsdorfská			
7		8	
16.90	12.70	19.99	18.81

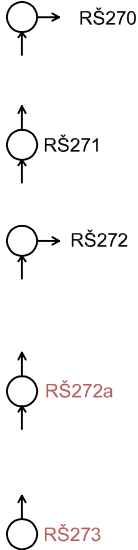

Podélný profil stoky C-15-2, SO 02 - SÍDLIŠTĚ HÚRKA 1

MĚŘÍTKO 1:1000 / 1:100

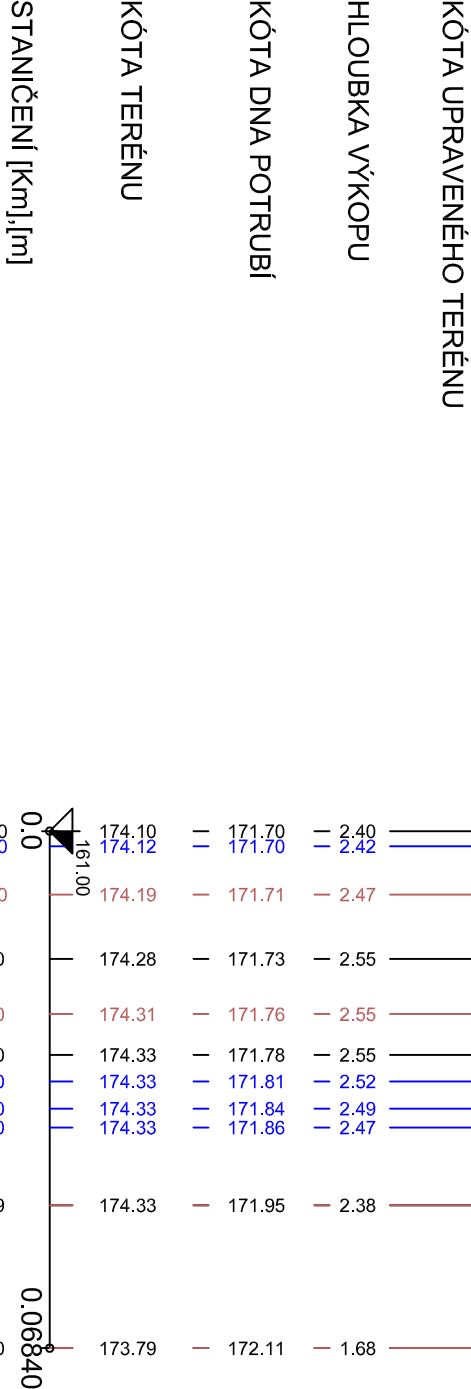

SKLON [promile] - DÉLKA [m]
DN [mm] - MATERIÁL - DÉLKA [m]
KAPACITA [l/s] - RYCHLOST [m/s] (dle: Colebrook)
NAVR.PRÚTOK [l/s] - RYCHLOST [m/s]

1	4	8.51 - 38.80
300-KAMENINÁ SANACE BEZVÝKOPOVĚ-68,40		
2	5	95,66 - 1,35
3	6	0,00 - 0,00

LEGENDA:
1) 1.78 - 16.90
2) 43.34 - 0.61
3) 0.00 - 0.00
4) 3.94 - 12.70
5) 64.87 - 0.92
6) 0.00 - 0.00
7) komunikace - živitý povrch
8) trvalý travní porost

LEGENDA:

KANALIZAČNÍ PŘÍPOJKA

POZN.:

PŘEDPOKLADANÝ POČET PŘÍPOJEK NA STOCE: 5 KUSŮ
POLOHA KANALIZAČNÍCH PŘÍPOJEK JE ORIENTAČNÍ, JE PROVEDENA DLE KAMEROVÉ PROHLÍDKY!
PŘED VLASTNÍ REALIZACÍ BUDE ZHOTOVITELEM STOK OPĚTOVNĚ OVĚŘENA!
PŘÍPOJKY INŽENÝRSKÝCH SÍTÍ NEJSOU V PODÉLNÝCH PROFILECH STOK ZAKRESLENY. TYTO PŘÍPOJKY BUDOU VYTÝČENY AŽ NA MÍSTĚ STAVBY.
ZAKRES IS JE POUZE ORIENTAČNÍ!
PŘED VÝSTAVBOU JE NUTNÉ V PŘÍPADĚ VÝKOPOVÝCH PRACÍ INŽ. SÍTĚ VYTÝČIT.

VÝŠKOVÝ SYSTÉM BPV

Kreslil ING. TOMÁŠ GRIM <i>g grim</i>	Navrhl ING.MGR. P. DVOŘÁK <i>dvorak</i>	Odp. projektant ING.MGR. P. DVOŘÁK <i>dvorak</i>	Techn. kontrola ING. JIŘAN CHLÁŘ <i>chlár</i>
Kraj STŘEDOČESKÝ KRAJ	Obec HORNÍ POČAPLŮ		
Investor VODÁRNÝ Kladno Mělník	Soubor VŠE.dwg		
OBNOVA KANALIZACE KRALUPY NAD VLTAVOU			
Formát 2 A4			
Datum 3/2014			
Stupeň DSP/RDS			
Zakázka 2592/002			
D.3. PODÉLNÉ PROFILY		Měřtko M 1:1000/1:100	
D.3.2. PODÉLNÝ PROFIL STOKY C-15-2, SO 02		Č. výkresu D.3.2.	