

ÚZEMÍ
POVRCH ÚZEMÍ
VZDALENOST ŠACHET
NÁZVY ŠACHET

ul. Přemyslova			
chodník			
14.20	7.20	30.10	19.20




LEGENDA:
1) 3.52 - 14.20
2) 84.20 - 1.19
3) 0.00 - 0.00
4) 23.61 - 7.20
5) 239.81 - 3.39
6) 0.00 - 0.00
7) 8.86 - 19.20
8) 139.98 - 1.98

Podélný profil stoky C-16, SÍDLIŠTĚ HŮRKA 2, SO 03

MĚŘÍTKO 1:1000 / 1:100

SKLON [promile] - DÉLKA [m]
DN [mm] - MATERIÁL - DÉLKA [m]
KAPACITA [l/s] - RYCHLOST [m/s] (dle: Colebrook)
NAVR.PRŮTOK [l/s] - RYCHLOST [m/s]

1	4	2.66 - 30.10	7
300 - KAMENINA - 70.70			
2	5	72.07 - 1.02	8
3	6	0.00 - 0.00	0.00 - 0.00

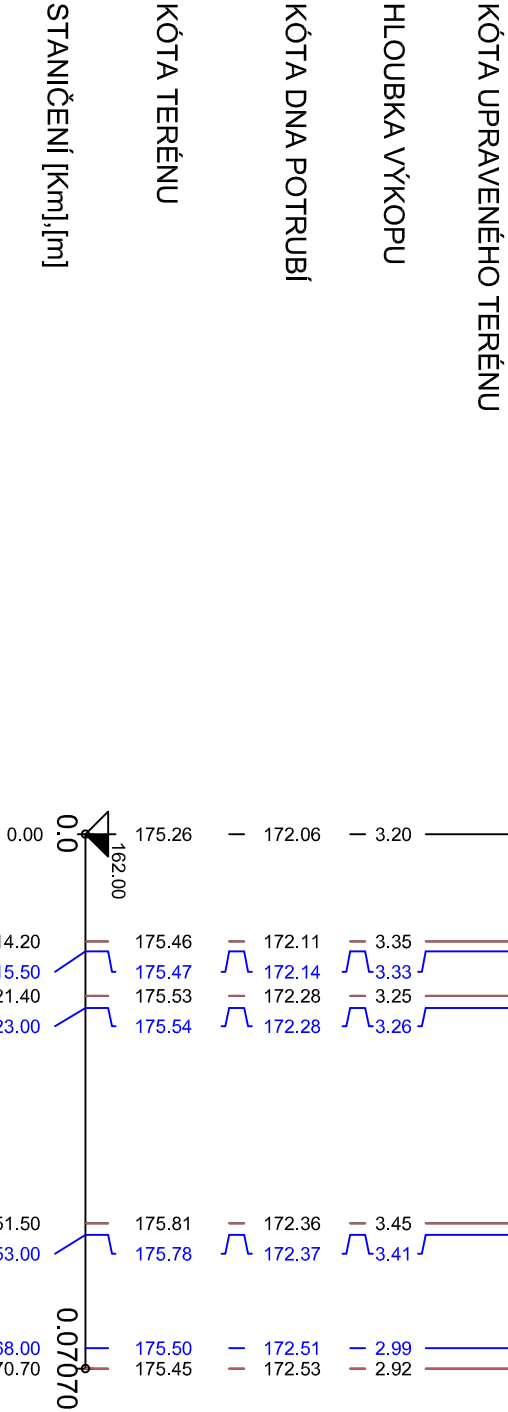

LEGENDA:

KANALIZAČNÍ PŘÍPOJKA

POZN.:

PŘEDPOKLÁDANÝ POČET PŘÍPOJEK NA STOCE: 4 KUSY
POLOHA KANALIZAČNÍCH PŘÍPOJEK JE ORIENTAČNÍ, JE PROVEDENA DLE KAMEROVÉ PROHLÍDKY!
PŘED VLASTNÍ REALIZACÍ BUDE ZHOTOVITELEM STOK OPĚTOVNĚ OVĚŘENAI
PŘÍPOJKY INŽENÝRSKÝCH SÍTÍ NEJSOU V PODÉLNÝCH PROFILECH STOK ZAKRESLENY. TYTO PŘÍPOJKY BUDOU VYTÝČENY AŽ NA MÍSTĚ STAVBY.
ZÁKRES IS JE POUZE ORIENTAČNÍ!
PŘED VÝSTAVBOU JE NUTNÉ V PŘÍPADĚ VÝKOPOVÝCH PRACÍ INŽ. SÍTĚ VYTÝČIT.

VÝŠKOVÝ SYSTÉM BPV

Kreslil ING. TOMÁŠ GRIM <i>g grim</i>	Navrhl ING.MGR. P. DVOŘÁK <i>šedlář</i>	Odp. projektant ING.MGR. P. DVOŘÁK <i>šedlář</i>	Techn. kontrola ING. JIŘAN CHLÁŘ <i>chlář</i>
Kraj STŘEDOČESKÝ KRAJ	Obec KRALUPY NAD VLTAVOU		
Investor VODÁRNÝ Kladno MĚLNÍK			
OBNOVA KANALIZACE KRALUPY NAD VLTAVOU			
D. PODÉLNÉ PROFILY			
D.3.3. PODÉLNÝ PROFIL STOKY C-16, SO 03			
Soubor		VŠE.dwg	
Formát		2 A4	
Datum		3/2014	
Stupeň		DSP /RDS	
Zakázka		2592/002	
Měřítko M 1:1000/1:100	Č. výkresu D.3.3.		


VODOHOSPODÁŘSKÝ ROZVOJ A VÝSTAVBA a.s. Nábřeží 4 150 56 Praha 5

VODOHOSPODÁŘSKÝ
ROZVOJ A VÝSTAVBA a.s.
Nábřeží 4
150 56 Praha 5