



ÚZEMÍ
POVRCH ÚZEMÍ
VZDÁLENOST ŠACHET
NÁZVY ŠACHET

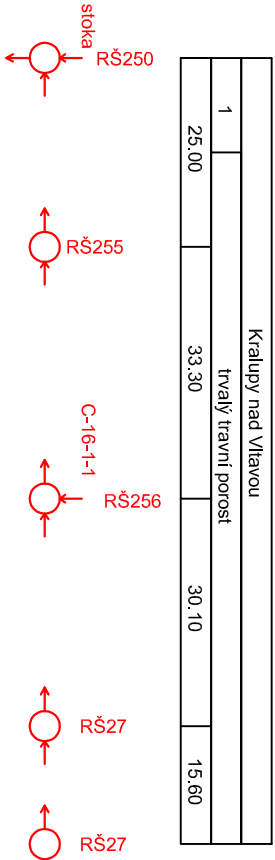

LEGENDA:
1) komunikace - živýčný povrch

Podélný profil stoky C-16-1, SÍDLIŠTĚ HÚRKA 2, SO 03

MĚŘÍTKO 1:1000 / 1:100

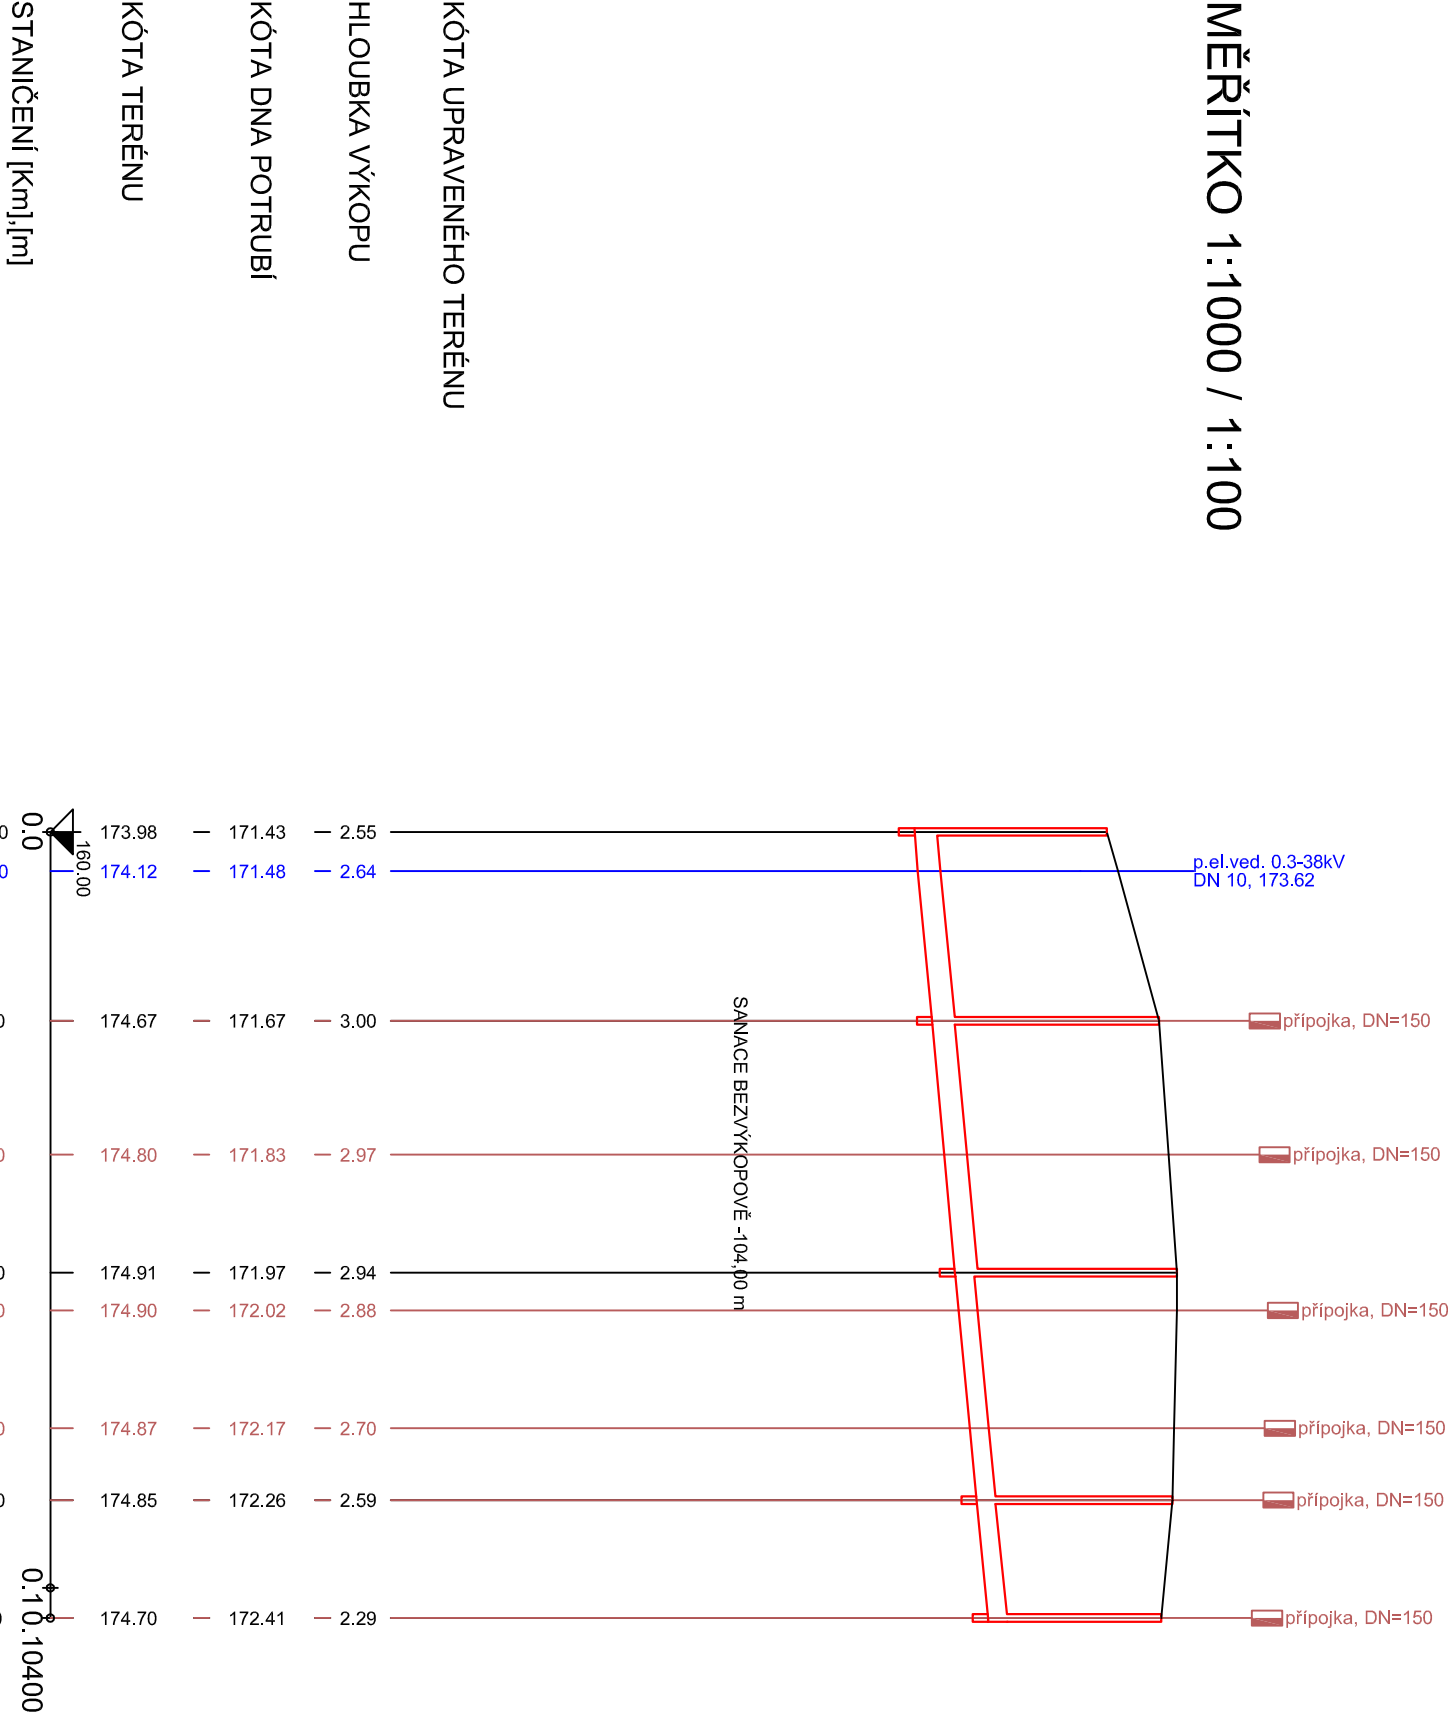

SKLON [promile] - DÉLKA [m]
DN [mm] - MATERIÁL - DÉLKA [m]
KAPACITA [l/s] - RYCHLOST [m/s]
NAVR.PRŮTOK [l/s] - RYCHLOST [m/s]

9.60 - 25.00	9.01 - 33.30	9.63 - 45.70
300 - KAMENINA - 58.30	85.94 - 1.22	250 - KAMENINA - 45.70
88.72 - 1.26	0.00 - 0.00	54.62 - 1.11
0.00 - 0.00		0.00 - 0.00

KANALIZAČNÍ PŘÍPOJKA

LEGENDA:

POZN.:

PŘEDPOKLADANÝ POČET PŘÍPOJEK NA STOCE: 7 KUSŮ

POLOHA KANALIZAČNÍCH PŘÍPOJEK JE ORIENTAČNÍ, JE PROVEDENA DLE KAMEROVÉ PROHLÍDKY!

PŘED VLASTNÍ REALIZACÍ BUDE ZHOTOVITELEM STOK OPĚTOVNĚ OVĚŘENÁ!

PŘÍPOJKY INŽENÝRSKÝCH SÍTÍ NEJSOU V PODÉLNÝCH PROFILECH STOK ZAKRESLENY. TYTO PŘÍPOJKY BUDOU VYTÝČENY AŽ NA MÍSTĚ STAVBY.

ZÁKRES IS JE POUZE ORIENTAČNÍ!

PŘED VÝSTAVBOU JE NUTNÉ V PŘÍPADĚ VÝKOPOVÝCH PRACÍ INŽ. SÍŤ VYTÝČIT.

Kreslil ING. TOMAŠ GRIM	Navrhl ING. MGR. P. DVOŘÁK	Odp. projektant ING. MGR. P. DVOŘÁK	Tech. kontrola ING. JAN CHLÁŘ
Kraj STŘEDOČESKÝ KRAJ	Obec KRALUPY NAD VLTAVOU		
Investor VODÁRNÝ Kladno mělník			
OBNOVA KANALIZACE KRALUPY NAD VLTAVOU			
D. VÝKRESOVÁ ČÁST			
D.3.4. PODÉLNÝ PROFIL STOKY C-16-1			
Soubor		VŠE.dwg	
Formát		2 A4	
Datum		3/2014	
Stupeň		DSP/RDS	
Zakázka		2592/002	
Měřítko M 1:1000/1:100		Č. výkresu D.3.4.	