

ÚZEMÍ
POVRCH ÚZEMÍ
VZDÁLENOST ŠACHET

1
chodník
27.70


LEGENDA:
1) ul. Přemyslova
2) 300 - KAMENNÁ - 27.70

NÁZVY ŠACHET



Podélný profil stoky C-16-3, SÍDLIŠTĚ HŮRKA 2, SO 03

MĚŘÍTKO 1:1000 / 1:100

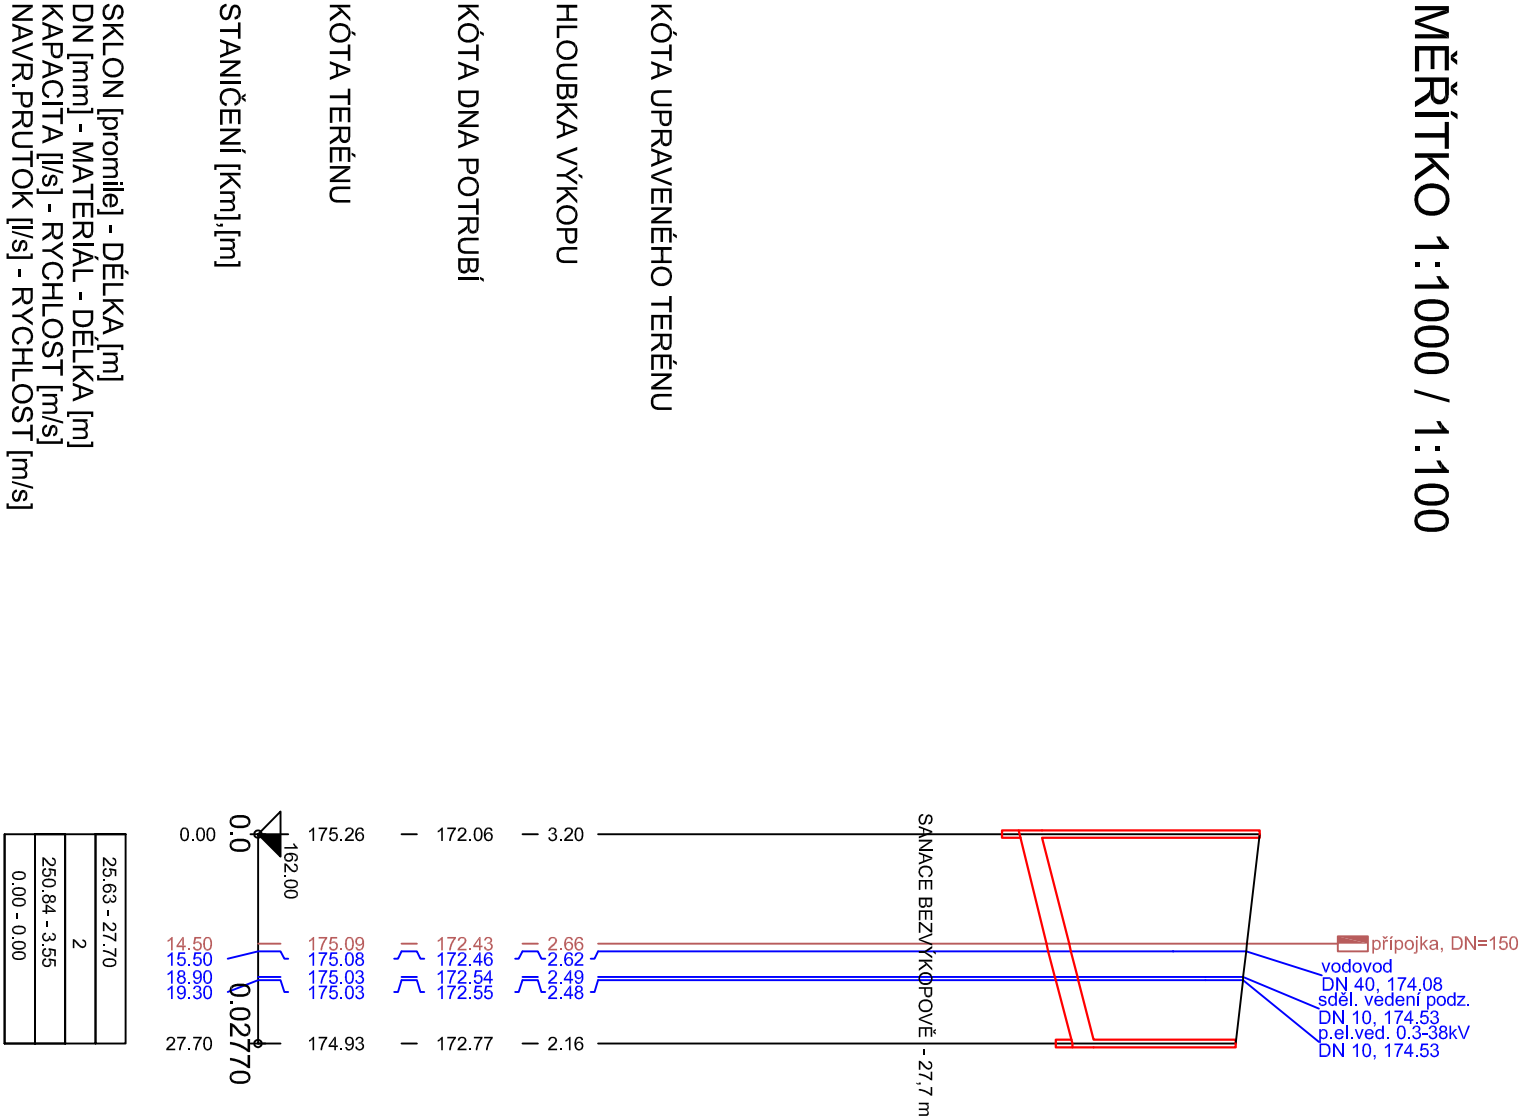

LEGENDA:

KANALIZAČNÍ PŘÍPOJKA

POZN.:

PŘEDPOKLÁDANÝ POČET PŘÍPOJEK NA STOCE: 1 KUS
POLOHA KANALIZAČNÍCH PŘÍPOJEK JE ORIENTAČNÍ, JE PROVEDENA DLE KAMEROVÉ PROHLÍDKY!
PŘED VLASTNÍ REALIZACÍ BUDE ZHOTOVITELEM STOK OPĚTOVNĚ OVĚŘENO!
PŘÍPOJKY INŽENÝRSKÝCH SÍTÍ NEJSOU V PODÉLNÝCH PROFILECH STOK ZAKRESLENY. TYTO PŘÍPOJKY BUDOU VYTÝČENY AŽ NA MÍSTĚ STAVBY.
ZÁKRES IS JE POUZE ORIENTAČNÍ!
PŘED VÝSTAVBOU JE NUTNÉ V PŘÍPADĚ VÝKOPOVÝCH PRACÍ INŽ. SÍTĚ VYTÝČIT.

VÝŠKOVÝ SYSTÉM BPV

Kreslil ING. TOMÁŠ GRIM	Navrhl ING. MGR. P. DVOŘÁK	Odp. projektant ING. MGR. P. DVOŘÁK	Tech. kontrola ING. JIŘÍ ČILÁŘ	
Kroj STŘEDOČESKÝ KRAJ	Obec KRALUPY NAD VLTAVOU	 VODOHOSPODÁŘSKÝ ROZVOJ A VÝSTAVBA a.s. Nábrežní 4 150 56 Praha 5		
Investor VODÁRNÝ Kladno Mělník				
OBNOVA KANALIZACE KRALUPY NAD VLTAVOU				
D. VÝKRESOVÁ ČÁST				
D. 3.5. PODÉLNÝ PROFIL STOKY C-16-3				
Soubor VŠE.dwg				
Formát 2 A4				
Datum 3/2014				
Stupeň DSP/RDS				
Zakázka 2592/002				
Měřítko M 1:1000/1:100	Č. výkresu D. 3.5.			