


ÚZEMÍ  
POVRCH ÚZEMÍ  
VZDÁLENOST ŠACHET  
NÁZVY ŠACHET


|                     |       |
|---------------------|-------|
| Kralupy nad Vltavou |       |
| 2                   |       |
| 21.90               | 16.90 |

LEGENDA:  
1) 250 - KAMENNINA - 38.80  
2) tvrdý travní porost

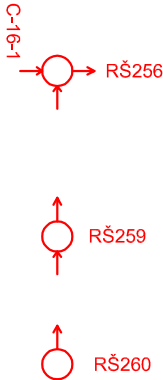

## Podélný profil stoky C-16-1-1, SÍDLIŠTĚ HŮRKA 2, SO 03

MĚŘÍTKO 1:1000 / 1:100

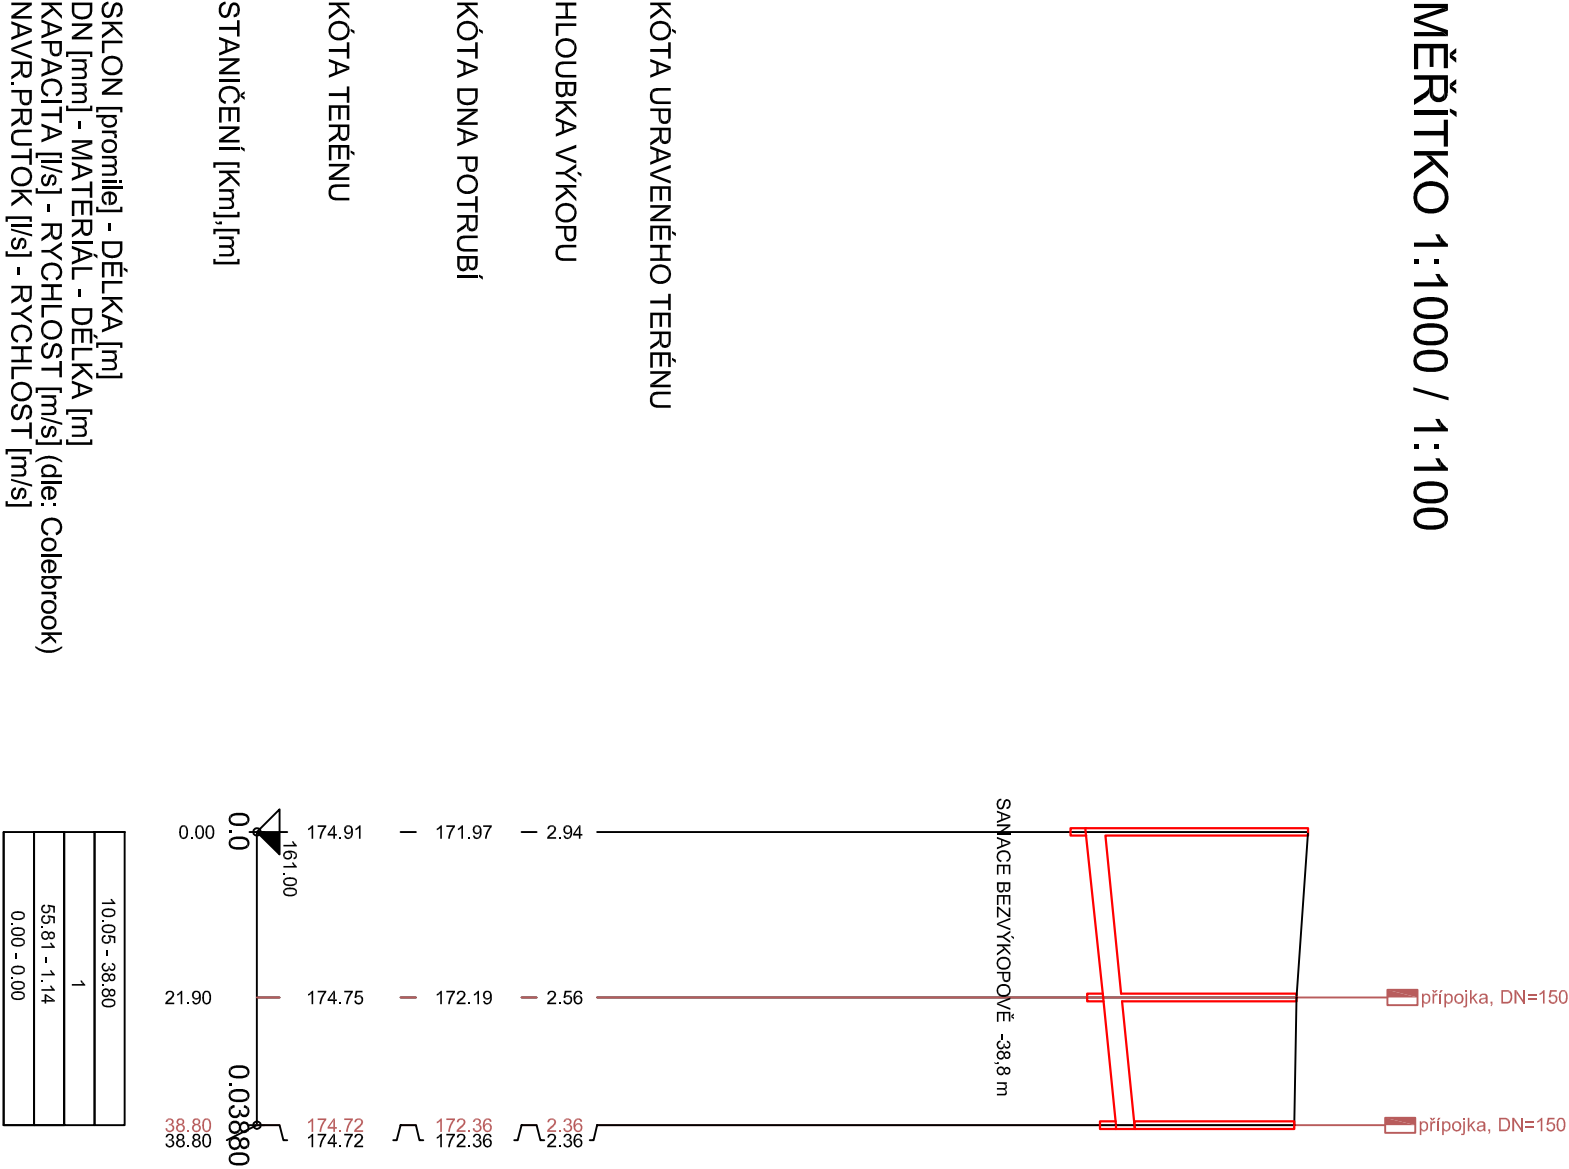

## LEGENDA:

KANALIZAČNÍ PŘÍPOJKA

POZN.:

PŘEDPOKLÁDANÝ POČET PŘÍPOJEK NA STOCE: 2 KUSY  
POLOHA KANALIZAČNÍCH PŘÍPOJEK JE ORIENTAČNÍ, JE PROVEDENA DLE KAMEROVÉ PROHLÍDKY!  
**PŘED VLASTNÍ REALIZACÍ BUDE ZHOTOVITELEM STOK OPĚTOVNĚ OVĚŘENA!**  
PŘÍPOJKY INŽENÝRSKÝCH SÍTÍ NEJSOU V PODÉLNÝCH PROFILECH STOK ZAKRESLENY. TYTO PŘÍPOJKY BUDOU VYTÝČENY AŽ NA MÍSTĚ STAVBY.  
ZAKRES IS JE POUZE ORIENTAČNÍ!  
PŘED VÝSTAVBOU JE NUTNÉ V PŘÍPADĚ VÝKOPOVÝCH PRACÍ INŽ. SÍTĚ VYTÝČIT.

VÝŠKOVÝ SYSTÉM      BPV

|   |                       |   |  |   |                     |   |  |
|---|-----------------------|---|--|---|---------------------|---|--|
| Kreslil<br>ING. TOMÁŠ GRIM<br> |                       | Navrhl<br>ING. MGR. P. DVOŘÁK<br> |  | Odp. projektant<br>ING. MGR. P. DVOŘÁK<br> |                     | Techn. kontrola<br>ING. JIŘAN CHLÁŘ<br> |  |
| Kraj   | STŘEDOČESKÝ KRAJ      |   |  | Obec   | KRALUPY NAD VLTAVOU |   |  |
| Investor   | VODÁRNÝ Kladno Mělník |   |  |   |                     |   |  |
| OBNOVA KANALIZACE KRALUPY NAD VLTAVOU                                                                             |                       |   |  |   |                     |   |  |
| D.3. PODÉLNÉ PROFILY                                                                                              |                       |   |  |   |                     |   |  |
| D.3.6. PODÉLNÝ PROFIL STOKY C-16-1-1, SO 03                                                                       |                       |   |  |   |                     |   |  |
|                                |                       |   |  | Soubor   |                     |   |  |
|   |                       |   |  | VŠE.dwg   |                     |   |  |
|   |                       |   |  | Formát   |                     |   |  |
|   |                       |   |  | 2 A4   |                     |   |  |
|   |                       |   |  | Datum   |                     |   |  |
| 3/2014   |                       |   |  |   |                     |   |  |
| Stupeň   |                       |   |  |   |                     |   |  |
| DSP/RDS   |                       |   |  |   |                     |   |  |
| Zakázka   |                       |   |  |   |                     |   |  |
| 2592/002   |                       |   |  |   |                     |   |  |
| Měřítko   |                       |   |  |   |                     |   |  |
| M 1:1000/1:100   |                       |   |  |   |                     |   |  |
| Č. výkresu   |                       |   |  |   |                     |   |  |
| D.3.6.   |                       |   |  |   |                     |   |  |

