

ÚZEMÍ
POVRCH ÚZEMÍ
VZDÁLENOST ŠACHET
NÁZVY ŠACHET


Kralupy nad Vltavou	
1	3
41.00	

LEGENDA:
1) komunikace - žlutý povrch
2) 300 - KAMENINA - 41.00
3) travní porost



Podélný profil stoky C-16-2, SÍDLIŠTĚ HŮRKA 2, SO 03

MĚŘÍTKO 1:1000 / 1:100

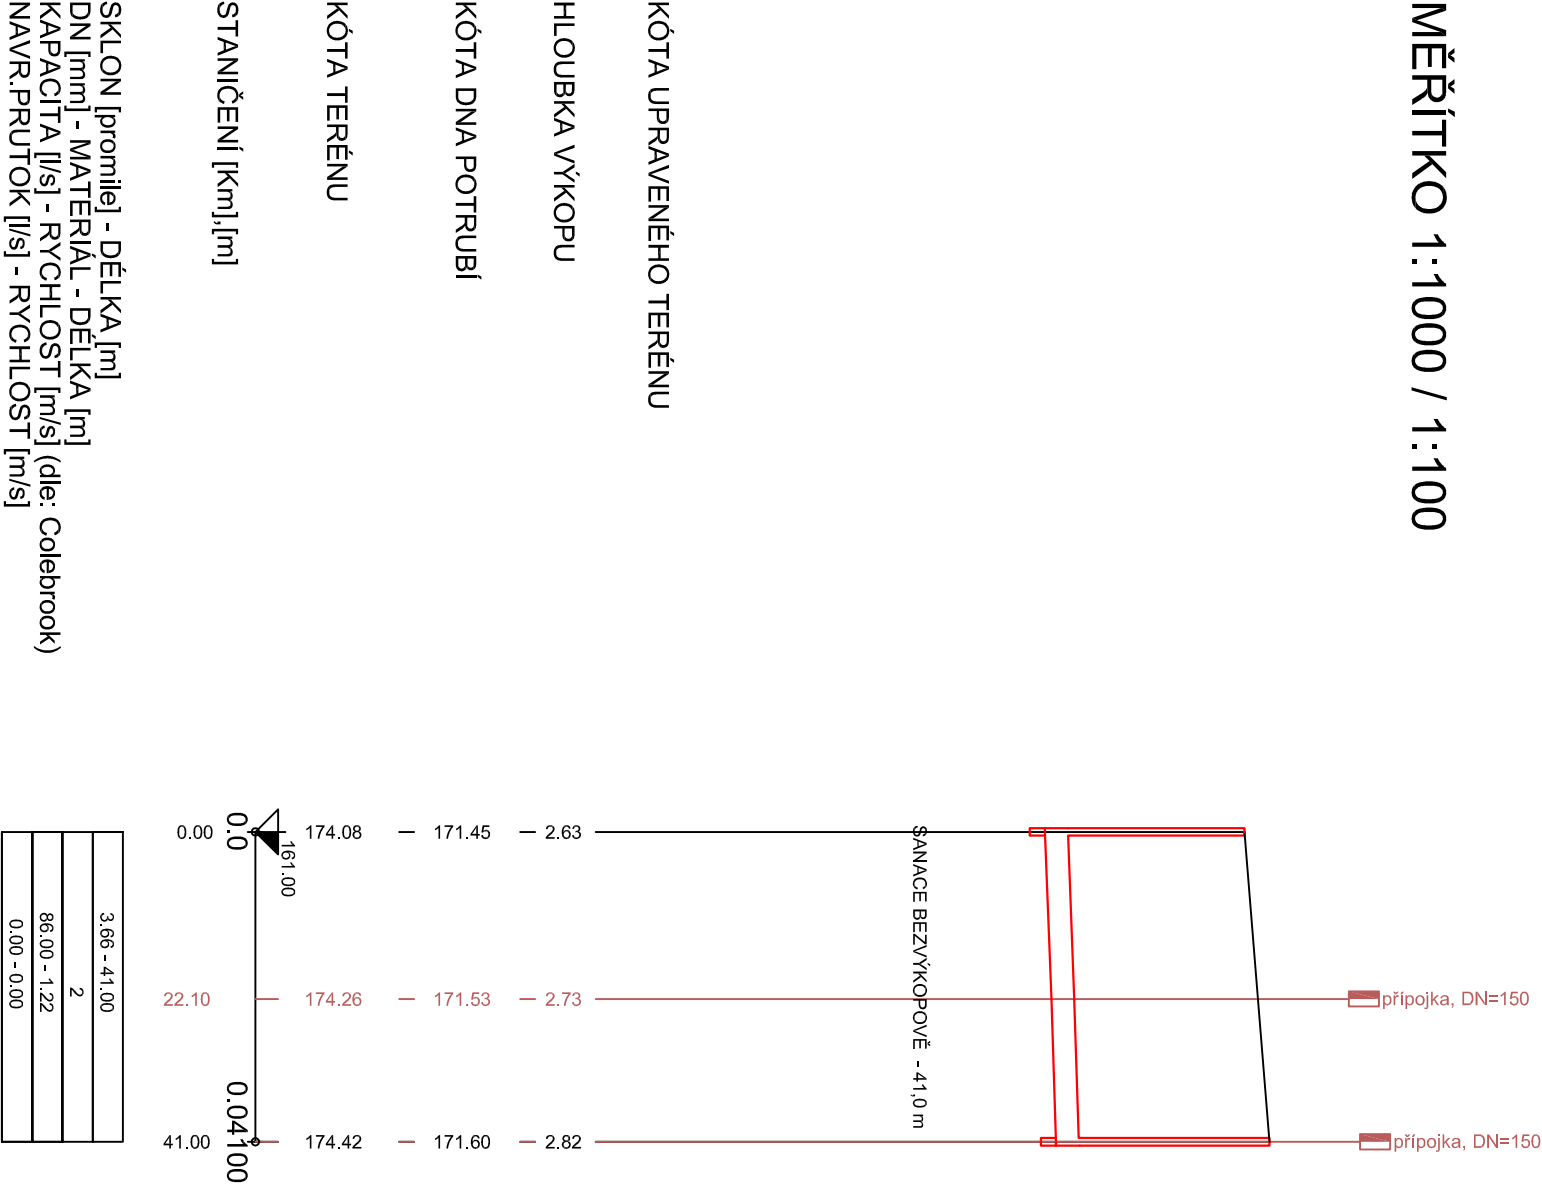

LEGENDA:

KANALIZAČNÍ PŘÍPOJKA

POZN.:

PŘEDPOKLÁDANÝ POČET PŘÍPOJEK NA STOCE: 2 KUSY
POLOHA KANALIZAČNÍCH PŘÍPOJEK JE ORIENTAČNÍ, JE PROVEDENA DLE KAMEROVÉ PROHLÍDKY!
PŘED VLASTNÍ REALIZACÍ BUDE ZHOTOVITELEM STOK OPĚTOVNĚ OVĚŘENA!
PŘÍPOJKY INŽENÝRSKÝCH SÍTÍ NEJSOU V PODÉLNÝCH PROFILECH STOK ZAKRESLENY. TYTO PŘÍPOJKY BUDOU VYTÝČENY AŽ NA MÍSTĚ STAVBY.
ZAKRES IS JE POUZE ORIENTAČNÍ!
PŘED VÝSTAVBOU JE NUTNÉ V PŘÍPADĚ VÝKOPOVÝCH PRACÍ INŽ. SÍTĚ VYTÝČIT.

VÝŠKOVÝ SYSTÉM BPV

Kreslil ING. TOMÁŠ GRIM <i>g grim</i>	Navrhl ING. MGR. P. DVOŘÁK <i>dvorak</i>	Odp. projektant ING. MGR. P. DVOŘÁK <i>dvorak</i>	Techn. kontrola ING. JIŘÍ ČILÁŘ <i>for</i>
Kraj STŘEDOČESKÝ KRAJ	Obec KRALUPY NAD VLTAVOU		
Investor VODÁRNÝ Kladno Mělník			
OBNOVA KANALIZACE KRALUPY NAD VLTAVOU			
D.3. PODÉLNÉ PROFILY			
D.3.7. PODÉLNÝ PROFIL STOKY C-16-2, SO 03			
Měřítko M 1:1000/1:100	Č. výkresu D.3.7.		

 VODOHOSPODÁŘSKÝ ROZVOJ A VÝSTAVBA a.s. Nádražní 4 150 56 Praha 5
Soubor VŠE.dwg
Formát 2 A4
Datum 3/2014
Stupeň DSP/RDS
Zakázka 2592/002