

ÚZEMÍ
POVRCH ÚZEMÍ
VZDALENOST ŠACHET

NÁZVY ŠACHET

Podélný profil stoky C-8-5, SÍDLIŠTĚ ZÁTIŠÍ, SO 04

MĚŘÍTKO 1:1000 / 1:100

KÓTA UPRAVENÉHO TERÉNU

HLOUBKA VÝKOPU

KÓTA DNA POTRUBÍ

KÓTA TERÉNU

STANIČENÍ [Km],[m]

SKLON [promile] - DĚLKA [m]
DN [mm] - MATERIÁL - DĚLKA [m]
KAPACITA [l/s] - RYCHLOST [m/s]
NAVR.PRUTOK [l/s] - RYCHLOST [m/s]

V Zátíší					chodník	
1	2	komunikace - živičný povrch				
28.10	28.30	3	22.80	19.70	32.00	26.30

RS224

C-8-5-2

RS224

C-8-5-3

RS226

RS227

RS228


RS229

RS230

RS231

RS232

sioka

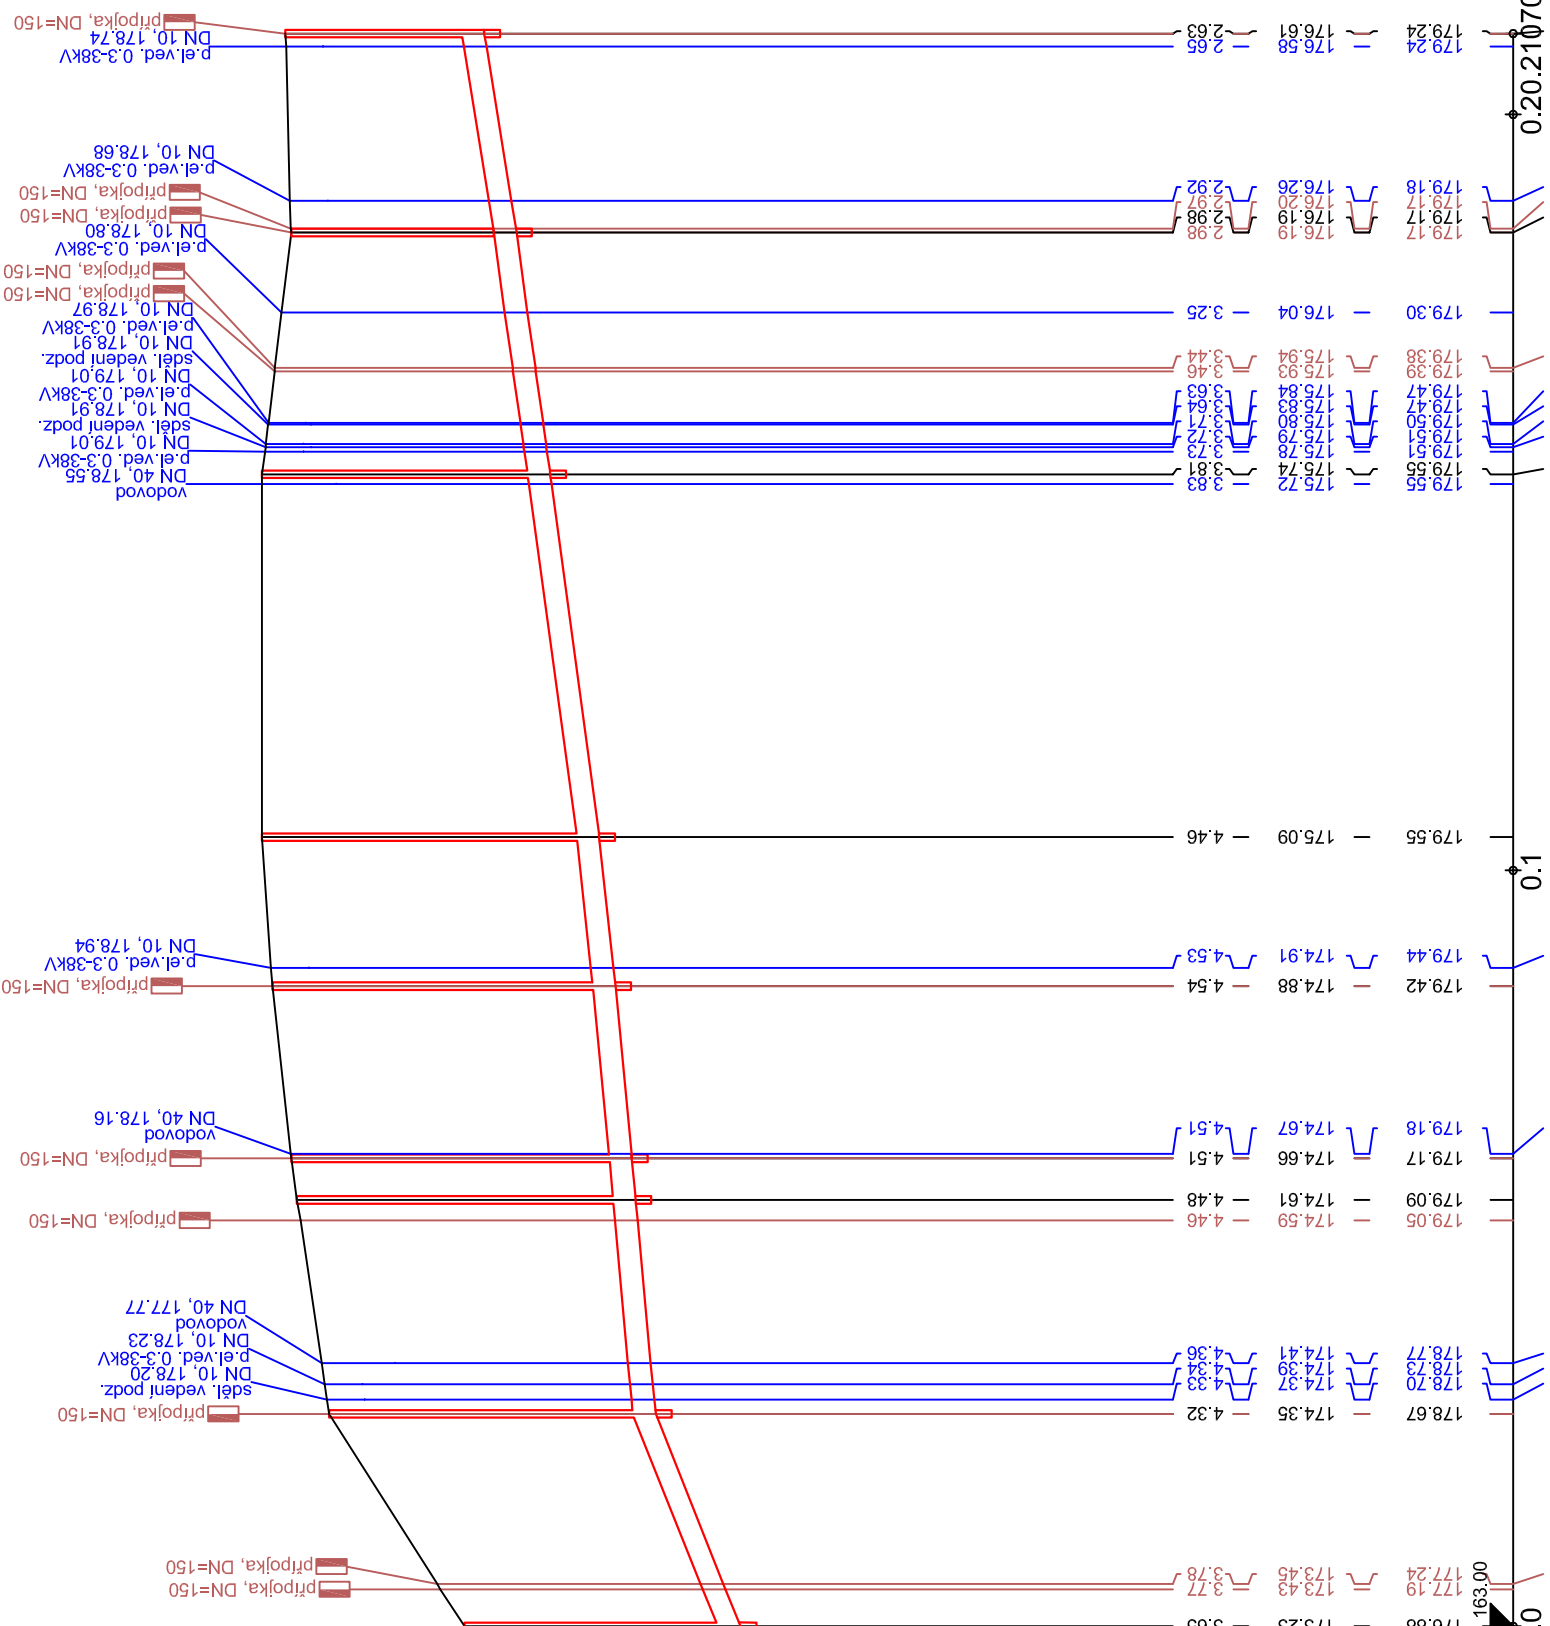

LEGENDA:

KANALIZAČNÍ PŘÍPOJKA

POZN.:

PŘEDPOKLÁDANÝ POČET PŘÍPOJEK NA STOCE: 11 KUSŮ

POLOHA KANALIZAČNÍCH PŘÍPOJEK JE ORIENTAČNÍ, JE PROVEDENA DLE KAMEROVÉ PROHLÍDKY!
PŘED VLASTNÍ REALIZACÍ BUDE ZHOTOVITELEM STOK OPĚTOVNĚ OVĚŘENA!

PŘÍPOJKY INŽENÝRSKÝCH SÍTÍ NEJSOU V PODÉLNÝCH PROFILECH STOK ZAKRESLENY. TYTO PŘÍPOJKY BUDOU VYTÝČENY AŽ NA MÍSTĚ STAVBY.

ZÁKRES IS JE POUZE ORIENTAČNÍ!

PŘED VÝSTAVBOU JE NUTNÉ V PŘÍPADĚ VÝKOPOVÝCH PRACÍ INŽ. SÍTĚ VYTÝČIT.

VÝŠKOVÝ SYSTÉM

BPV

Kreslil ING. JUDMAŠ GRIM <i>J. Grim</i>		Navrhl ING.MGR. P. DVOŘÁK <i>Dvořák</i>	Odp. projektant ING.MGR. P. DVOŘÁK <i>Dvořák</i>	Techn. kontrola ING. JIŘAN CHLÁŘ <i>J. Chlář</i>	
Kraj	STŘEDOČESKÝ KRAJ	Obec	KRALUPY NAD VLTAVOU		
Investor	VODÁRNÝ Kladno MĚLNÍK				
OBNOVA KANALIZACE KRALUPY NAD VLTAVOU					
D. VÝKRESOVÁ ČÁST					
D.3.8. PODÉLNÝ PROFIL STOKY C-8-5					Soubor VŠE.dwg
					Formát 3 A4
					Datum 3/2014
					Stupeň DSP /RDS
					Zakázka 2592/002
					Měřítko č. výkresu M 1:1000/1:100
					D.3.8.