


ÚZEMÍ
POVRCH ÚZEMÍ
VZDÁLENOST ŠACHET


V Zátíší	
komunikace - živitný povrch	
41.10	27.10

NÁZVY ŠACHET

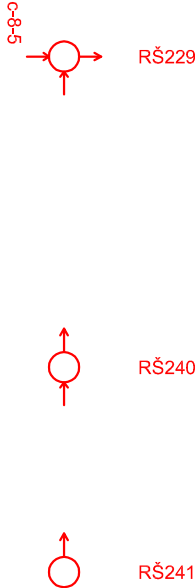

Podélný profil stoky C-8-5-4, SÍDLIŠTĚ ZÁTIŠÍ, SO 04

MĚŘÍTKO 1:1000 / 1:100

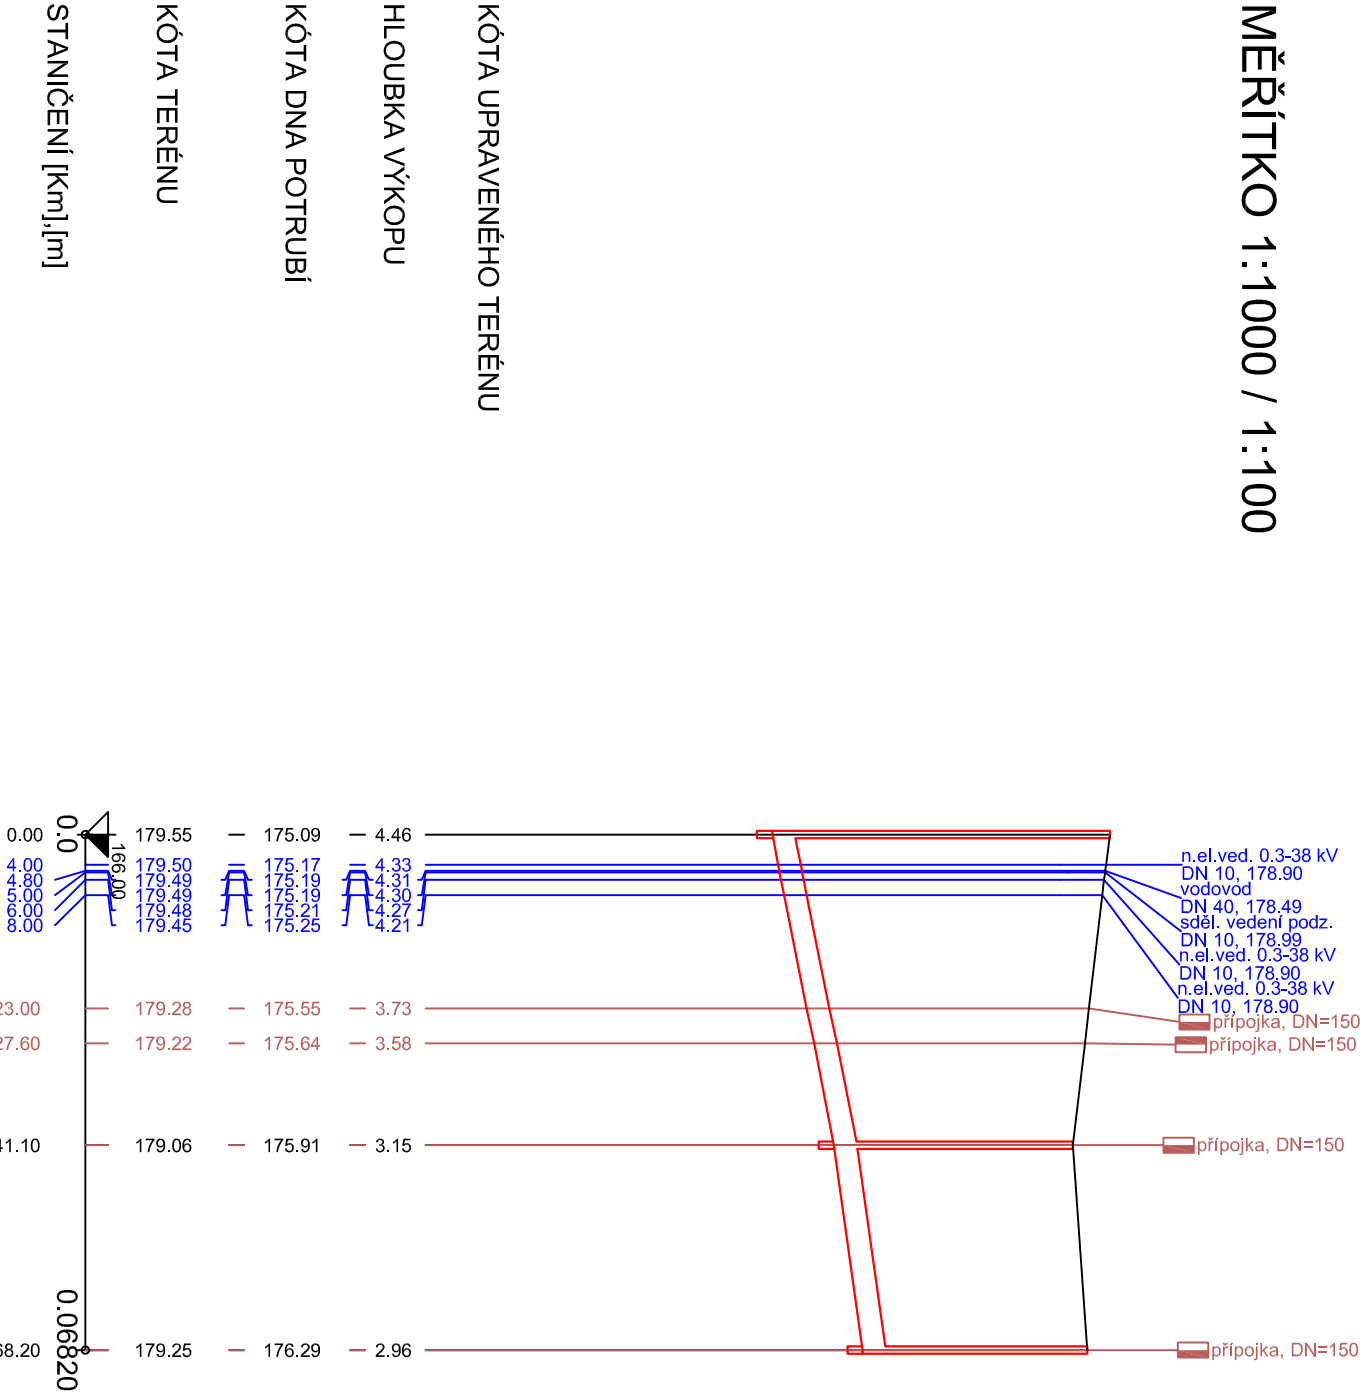

SKLON [promile] - DÉLKA [m]
DN [mm] - MATERIÁL - DÉLKA [m]
KAPACITA [l/s] - RYCHLOST [m/s] (dle: Colebrook)
NAVR.PRUTOK [l/s] - RYCHLOST [m/s]

19.95 - 41.10	14.02 - 27.10
300 - KAMENINA BEZVÝKOPOVÁ SANACE - 68.20	
218.67 - 3.09	180.21 - 2.55
0.00 - 0.00	0.00 - 0.00

LEGENDA:

KANALIZAČNÍ PŘÍPOJKA

POZN.:

PŘEDPOKLADANÝ POČET PŘÍPOJEK NA STOCE: 4 KUSY

POLOHA KANALIZAČNÍCH PŘÍPOJEK JE ORIENTAČNÍ, JE PROVEDENA DLE KAMEROVÉ PROHLÍDKY!

PŘED VLASTNÍ REALIZACÍ BUDE ZHOTOVITELEM STOK OPĚTOVNĚ OVĚŘENÁ!

PŘÍPOJKY INŽENÝRSKÝCH SÍTÍ NEJSOU V PODÉLNÝCH PROFILECH STOK ZAKRESLENY. TYTO PŘÍPOJKY BUDOU VYTÝČENY AŽ NA MÍSTĚ STAVBY.

ZÁKRES IS JE POUZE ORIENTAČNÍ!

PŘED VÝSTAVBOU JE NUTNÉ V PŘÍPADĚ VÝKOPOVÝCH PRACÍ INŽ. SÍTĚ VYTÝČIT.

VÝŠKOVÝ SYSTÉM BPV

Kreslil ING. TOMÁŠ GRIM		Navrhl ING.MGR. P. DVOŘÁK		Odp. projektant ING.MGR. P. DVOŘÁK		Techn. kontrola ING. JUAN CHILÁŘ	
Kroj	STŘEDOČESKÝ KRAJ		Obec		KRALUPY NAD VLTAVOU		
Investor VODÁRNÝ Kladno MĚLNÍK							
OBNOVA KANALIZACE KRALUPY NAD VLTAVOU							
D. VÝKRESOVÁ ČÁST							
D. 3.9. PODÉLNÝ PROFIL STOKY C-8-5-4							
Soubor				kmenova.dwg			
Formát				2 A4			
Datum				3/2014			
Stupeň				DSP/RDS			
Zakázka				2592/002			
Měřítko		č. výkresu					
M 1:1000/1:100		D.3.9.					

VODOHOSPODÁŘSKÝ ROZVOJ A VÝSTAVBA a.s. Nábřeží 4 150 56 Praha 5

VODOHOSPODÁŘSKÝ
ROZVOJ A VÝSTAVBA a.s.
Nábrežní 4
150 56 Praha 5