


JIHOZÁPADNÍ POHLED - ULIČNÍ

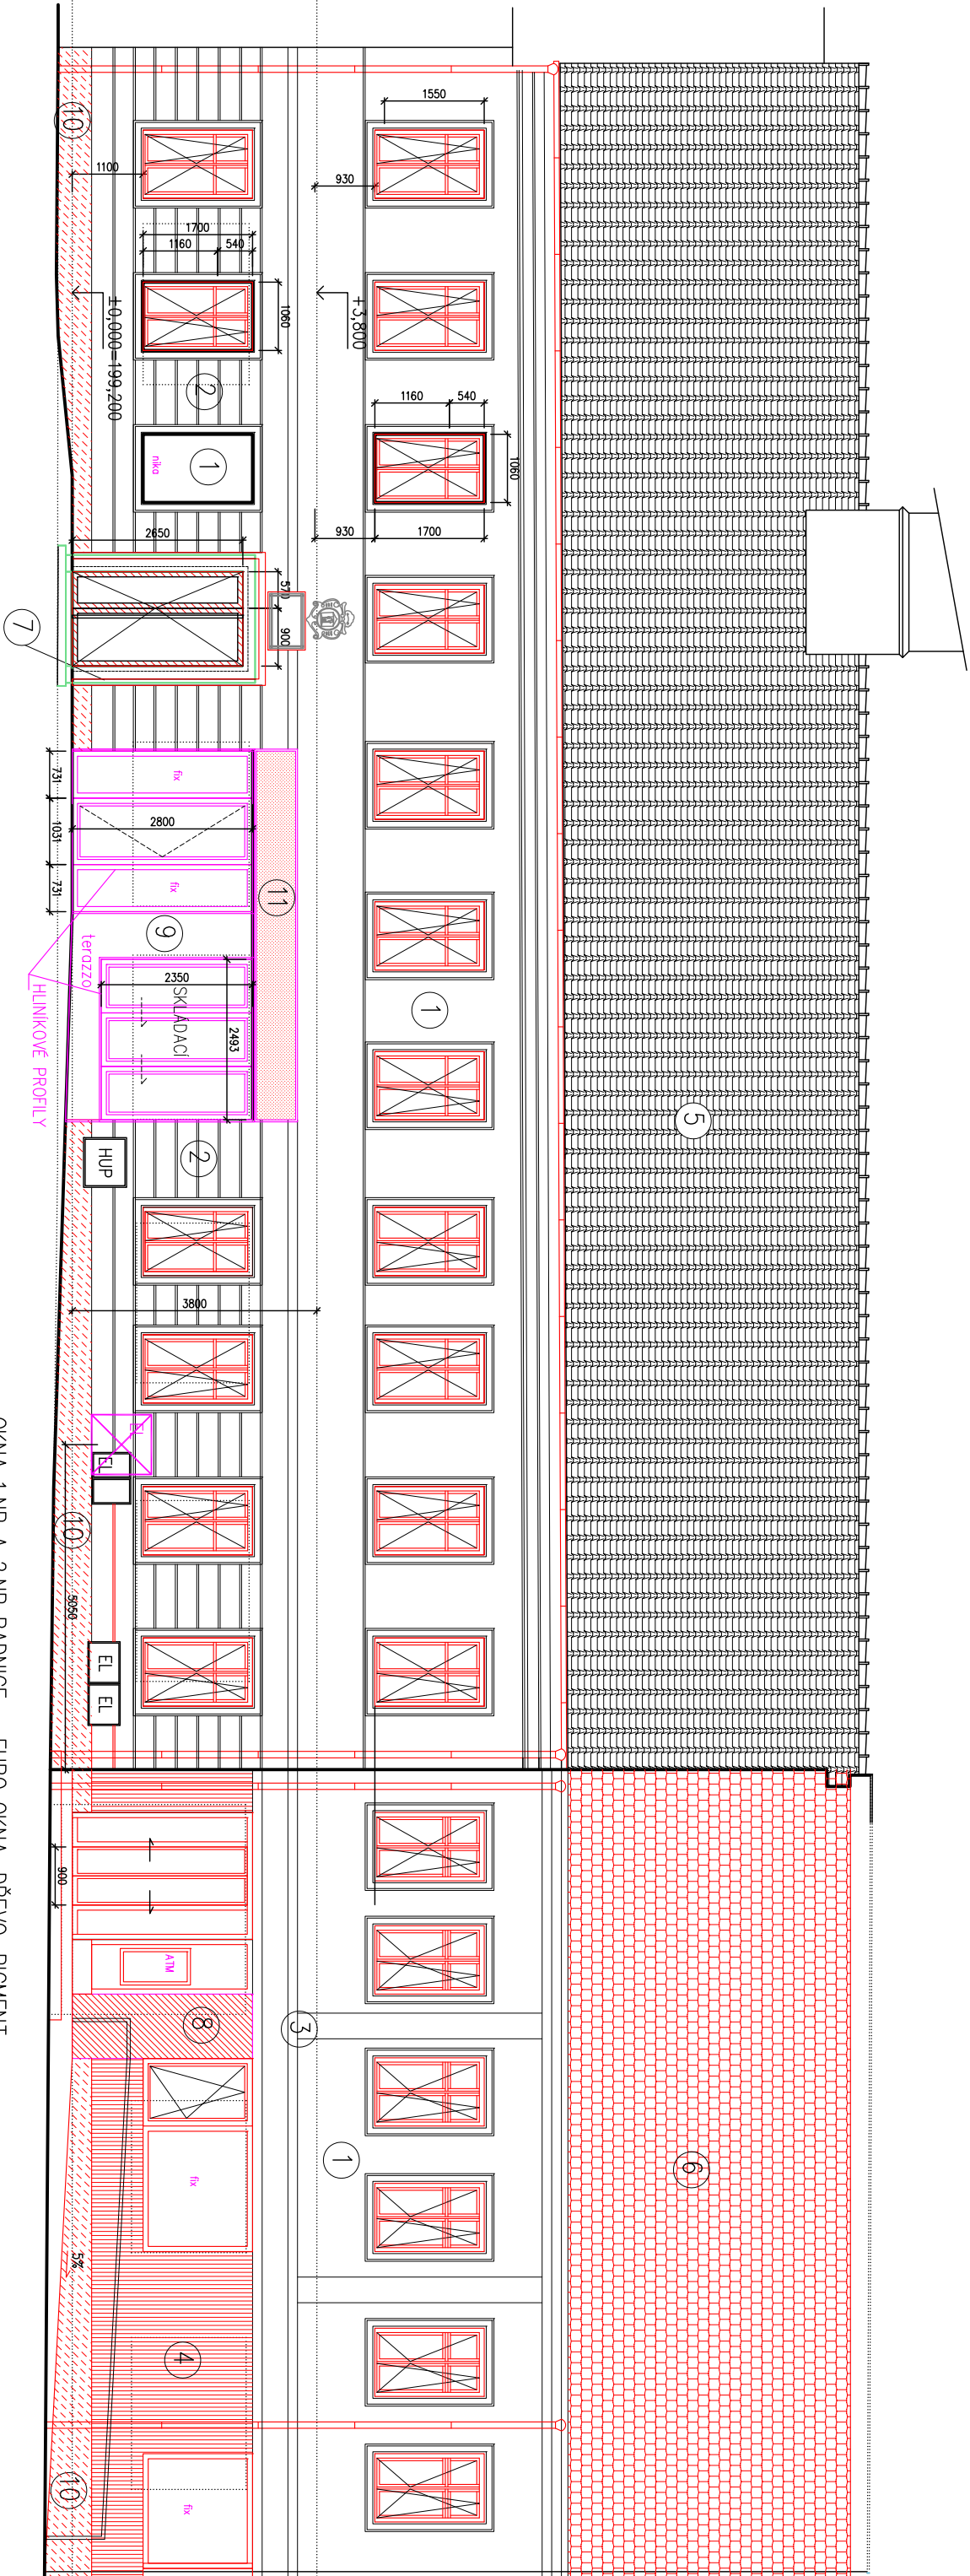

- 1 JADROVÁ VÁPENOCEMENTOVÁ OMÍTKA TL. 20 OPAŘENA ŠTUKOVOU VRSTVOU S NATĚREM, BARVA BILÁ
- 2 HORIZONTÁLNÍ VLOŽENÉ BOSÁŽNÍ PROFILY HL. 20–30mm, ŠTUKATÉRSKÉ PROVEDENÍ
- 3 ŠTUKATÉRSKÉ PROVEDENÍ ŘÍMSY A SVISLÝCH PRUHŮ Š. 400mm, BARVA BILÁ
- 4 KREATIVNÍ OMÍTKA, SVISLÉ DRÁŽKOVÁNÍ, BARVA BILÁ
- 5 STÁVAJÍCÍ TAŠKOVÁ PALENÁ KRYTINA – ČERVENÁ
- 6 TAŠKOVÁ PALENÁ KRYTINA – BOBROVKA, BARVA ČERVENÁ
- 7 PISKOVCOVÝ PORTÁL, PŘESAŘ PŘED FASÁDU 750 MM
- 8 DESKY NAPŘ. FUNDERMAX, TRESPA, BARVA ANTRACIT
- 9 PREFA TERRAZZO
- 10 SOKLOVÁ PISKOVCOVÁ ČÁST TL. 30–50mm S HORNÍ ŠÍKMOU HRANOU
- 11 OBKLAD Z HLINÍKOVÉHO PLECHU, BARVA ANTRACIT

OKNA 1.NP A 2.NP RADNICE – EURO OKNA, DŘEVO, PIGMENT
OKNA 1.NP MŮ – HLINÍKOVÁ, BARVA SLONOVÁ KOST
OKNA 2.NP MŮ – EURO OKNA, DŘEVĚNÁ, BARVA SLONOVÁ KOST
VSTUPNÍ DVEŘE RESTAURACE – HLINÍKOVÉ, BARVA ANTRACIT
VSTUPNÍ DVEŘE RADNICE – EURO PROFIL, DŘEVO, PIGMENT
VSTUPNÍ DVEŘE MŮ – HLINÍKOVÉ, BARVA SLONOVÁ KOST
VENKOVNÍ ZÁBRADÍ – MADLO, NEREZ
VYROVNÁVACÍ SCHODY A RAMPA – POHLEDOVÝ BETON
KLEMPÍŘSKÉ PRVKY – SVODY A ŽLABY POPLASTOVANÝ PLECH LINDAB V BARVĚ FASÁDY SV. ŠEDÁ

±0 = 1.NP = 199,200 B.p.v.=stávající

Ostende 87/II, 290 01 Poděbrady, e-mail: h.herckova@gmail.com, tel.: +420 723894286		Han.a.rchitects s.r.o	
ZPRACOVATEL:	ZODP. PROJEKTANT:	PODĚBRADY	
Ing. arch. Hana Kaňkovská	Ing. arch. Hana Kaňkovská	IČ : 19945540	
STAVBA: ZMĚNA ZÁMĚRU - Stavební úpravy a nástavba objektu č.p. 93 - v prostorách restaurace, nám. 93, Rožďalovice, parc.č.st. 92, kat. území Rožďalovice, PŘED DOKONČENÍM spočívající ve stavebních úpravách prostor MŮ a komerčních prostor na 2.NP na pozemku parc.č.st. 95/1, v odstranění sousedního rodinného domu č.p. 265, ul. Revoluční a přístavba na parc.č.st. 95/2 Náměstí 93, Rožďalovice, parc. č. st. 92, 95/1, 95/2 kat. ú. Rožďalovice		STUPEŇ : ZMĚNA ZÁMĚRU	
STAVEBNÍK: Město Rožďalovice, Náměstí 93, Rožďalovice		DATUM : 12/2025	
ČÁST: D.1.1.2 ARCHITEKTONICKO - STAVEBNÍ ŘEŠENÍ		FORMÁT :	
OBSAH VÝKRESU:		ZAK. Č. : HA-25-006	
		MĚŘÍTKO: Č.VÝKRESU:	
		1:100 D.1.1.2. 7	