


SEVEROVÝCHODNÍ POHLED

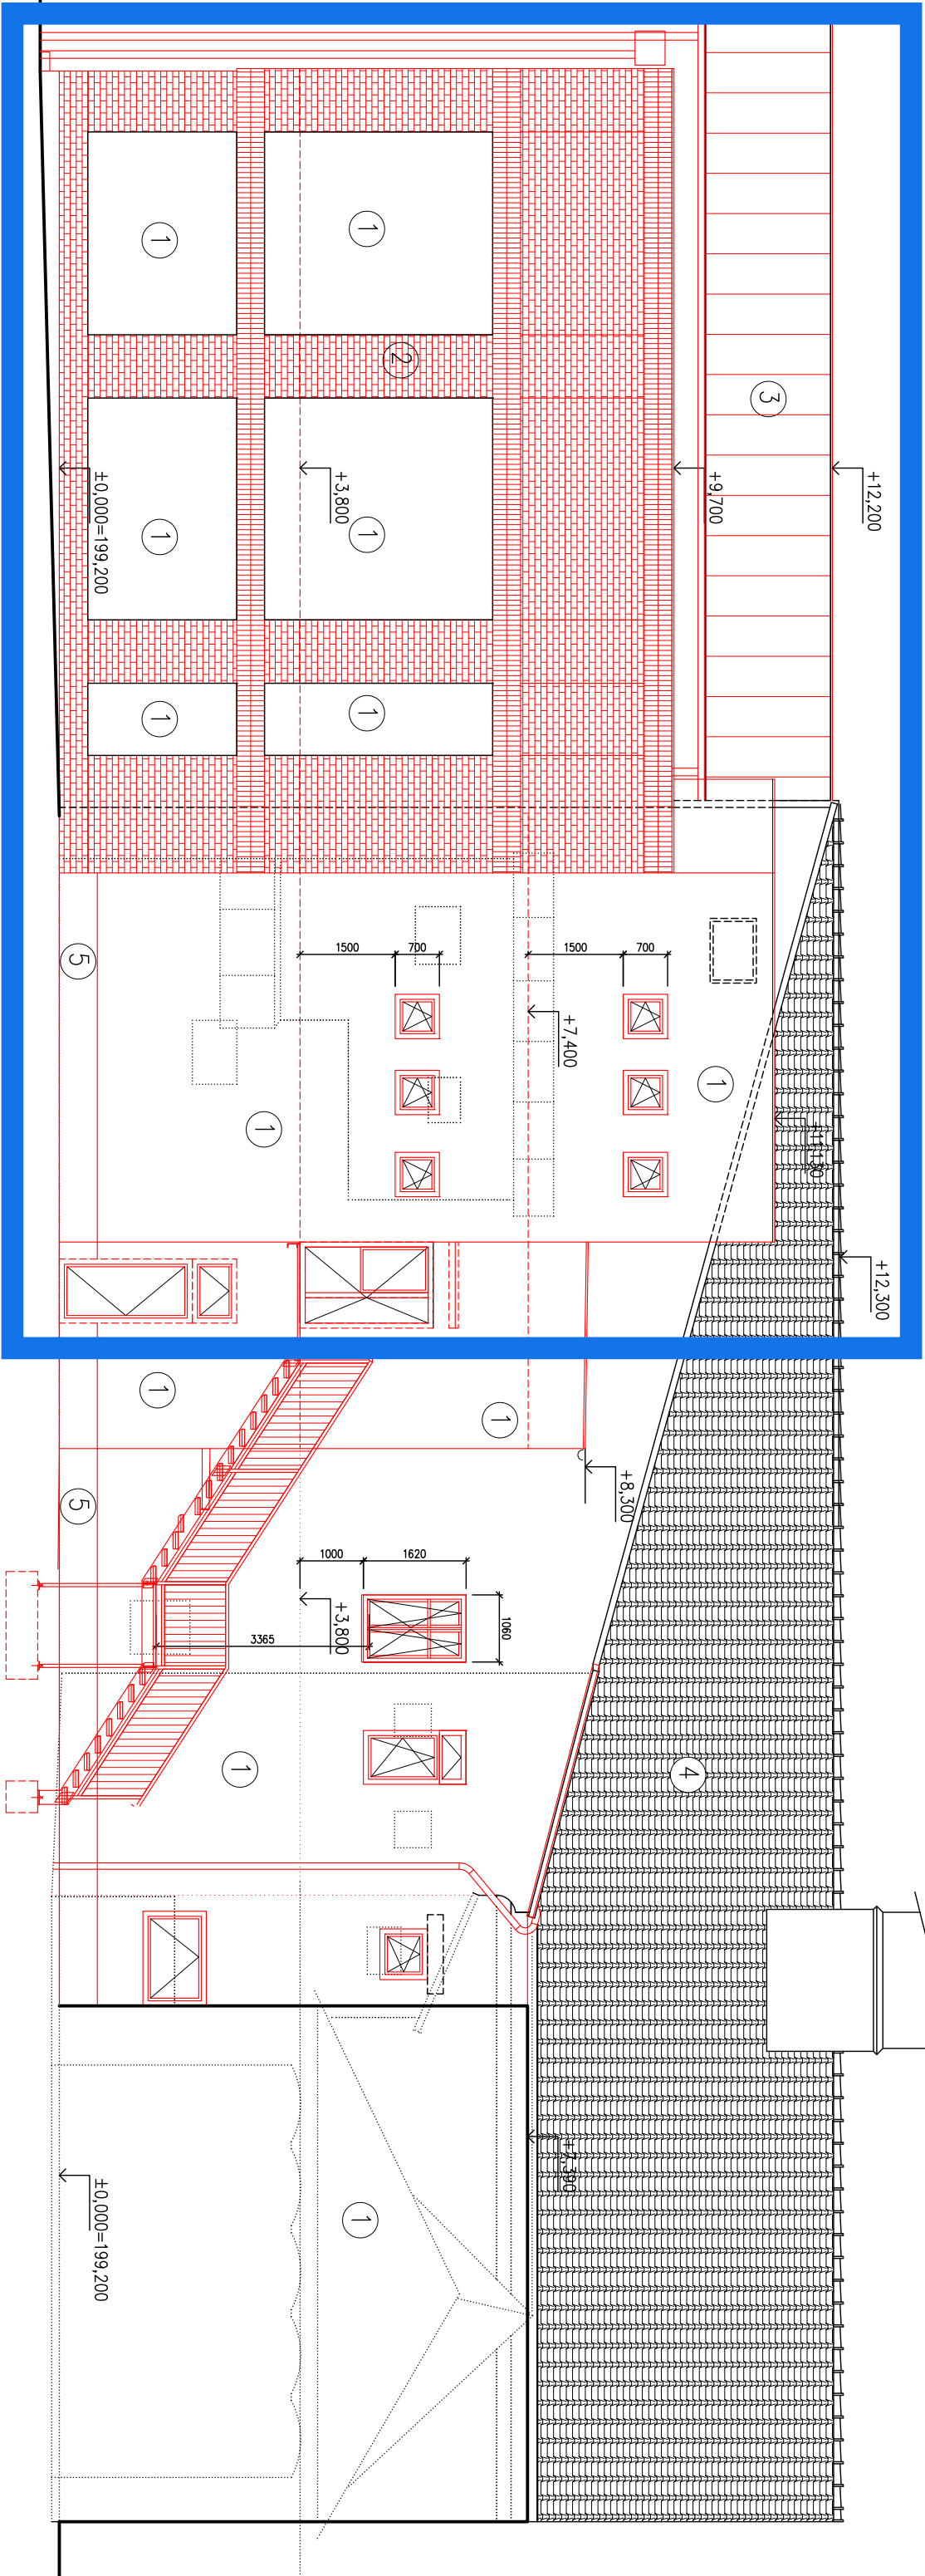

- 1 VRCHNÍ DEKORATIVNÍ TENKOVKSTVÁ PROBARVENÁ SILIKONOVÁ OMÍTKA, ZRNITOSTI 1,5 BARVA BILÁ (HOLUBÍ ŠED)
- 2 LEPENÝ KERAMICKÝ OBKLAD NAPŘ. KLINKER, BARVA SVĚTLE HNĚDÁ
- 3 FALCOVANÁ PLECHOVÁ KRYTINA, STOJATÁ DRAŽKA, BARVA ČERVENÁ
- 4 STÁVAJÍCÍ TAŠKOVÁ PALENÁ KRYTINA – ČERVENÁ
- 5 VRCHNÍ DEKORATIVNÍ TENKOVKSTVÁ PROBARVENÁ SILIKONOVÁ OMÍTKA, ZRNITOSTI 1,5 BARVA ŠEDÁ

OKNA DO KUCHYŇKY NA 2.NP – EURO DŘEVO, PIGMENT
OKNA A DVERĚ – PLASTOVÁ, BARVA BILÁ
VENKOVNÍ ÚNIKOVÉ SCHODIŠTĚ – ŽÁROVĚ ZINKOVANÉ
KLEMPÍŘSKÉ PRVKY – SVODY A ŽLABY POPLASTOVANÝ PLECH LINDAB V BARVĚ FASÁDY SV. ŠEDÁ

±0 = 1.NP = 199,200 B.p.v.=stávající

Ostende 87/II, 290 01 Poděbrady, e-mail: h.herckova@gmail.com, tel.: +420 723894286			
ZPRACOVATEL:		ZODP. PROJEKTANT:	
Ing. arch. Hana Kaňkovská		Ing. arch. Hana Kaňkovská	
STAVBA: ZMĚNA ZÁMĚRU - Stavební úpravy a nástavba objektu č.p. 93 - v prostorách restaurace, nám. 93, Rožďalovice, parc.č.st. 92, kat. území Rožďalovice, PŘED DOKONČENÍM spočívající ve stavebních úpravách prostor MÚ a komerčních prostor na 2.NP na pozemku parc.č.st. 95/1, v odstranění sousedního rodinného domu č.p. 265, ul. Revoluční a přístavba na parc.č.st. 95/2 Náměstí 93, Rožďalovice, parc. č. st. 92, 95/1, 95/2 kat. ú. Rožďalovice			
STAVEBNÍK: Město Rožďalovice, Náměstí 93, Rožďalovice			
ČÁST: D.1.1.2 ARCHITEKTONICKO - STAVEBNÍ ŘEŠENÍ			
OBSAH VÝKRESU:			
POHLED SV - nový stav			
Han.a.rchitects s.r.o PODĚBRADY		IČ : 19945540	
		STUPEŇ : ZMĚNA ZÁMĚRU	
		DATUM : 12/2025	
		FORMÁT :	
ZAK. Č. :		HA-25-006	
MĚŘÍTKO:		Č.VÝKRESU:	
1:100		D.1.1.2. 8	