


SEVEROZÁPADNÍ POHLED

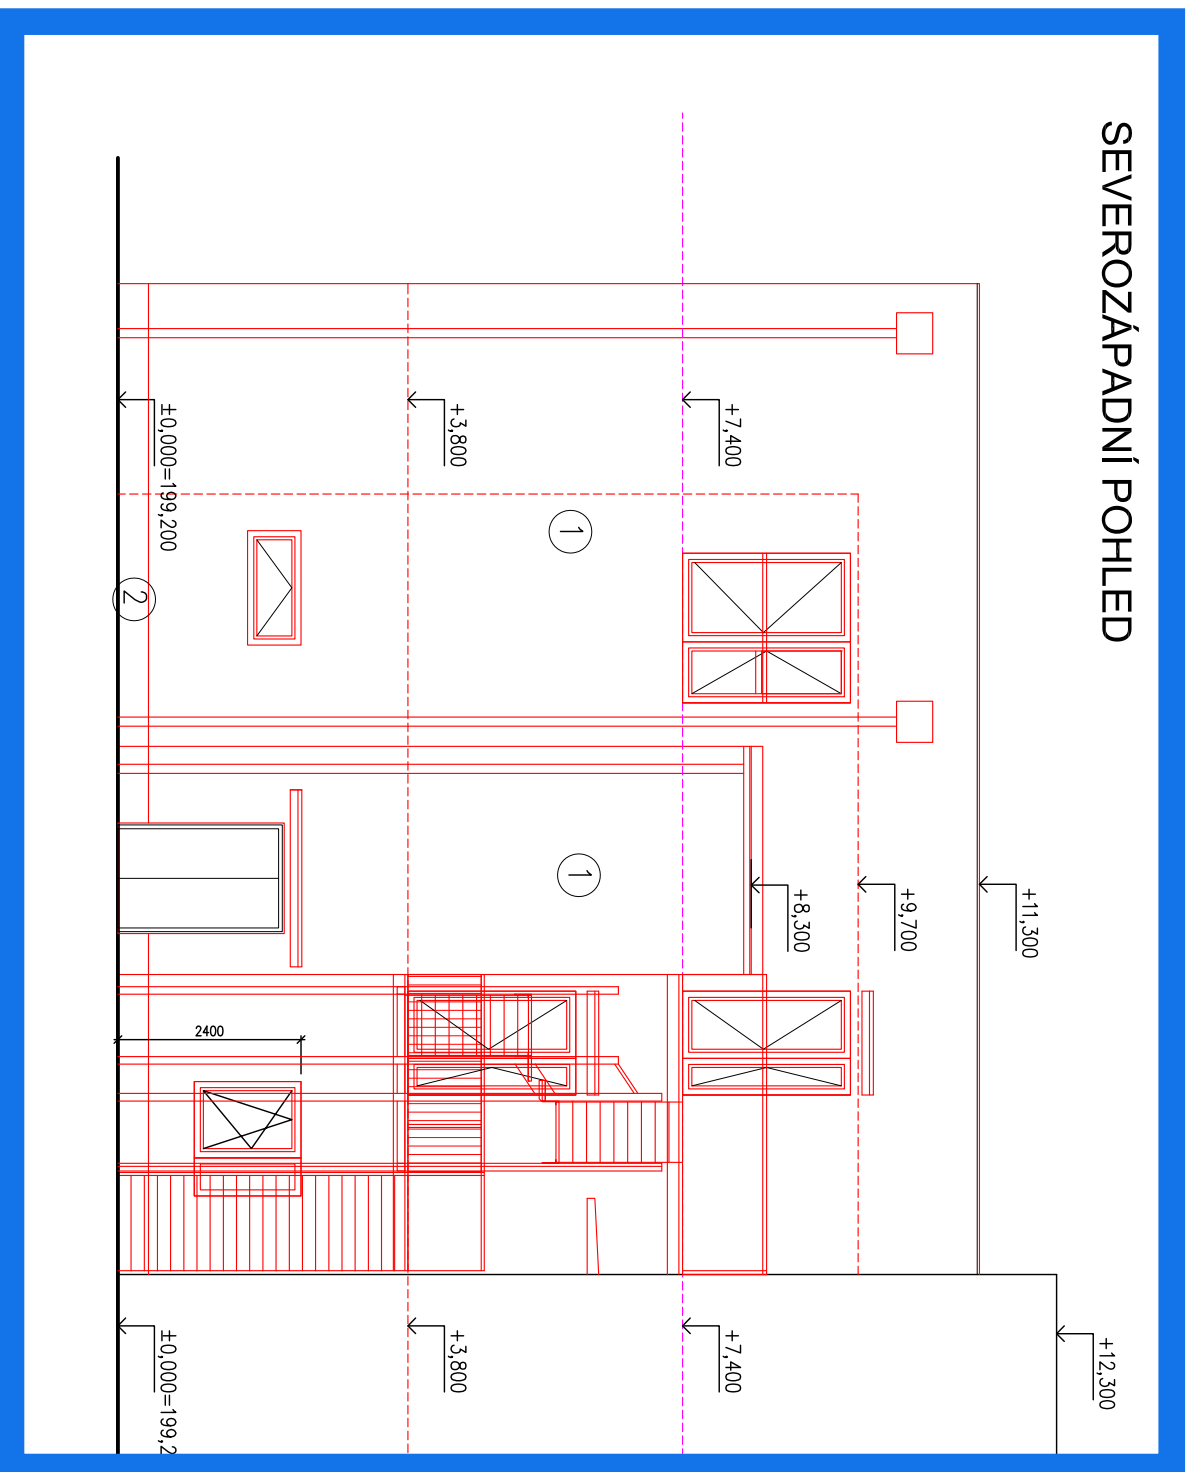

- ① VRCHNÍ DEKORATIVNÍ TENKOVSTVÁ PROBARVENÁ SILIKONOVÁ OMÍTKA, ZRNITOSTI 1,5 BARVA BILÁ (HOLUBÍ ŠED)
- ② VRCHNÍ DEKORATIVNÍ TENKOVSTVÁ PROBARVENÁ SILIKONOVÁ OMÍTKA, ZRNITOSTI 1,5 BARVA ŠEDÁ

OKNA A DVEŘE – PLASTOVÁ, BARVA BÍLÁ
VENKOVNÍ ÚNIKOVÉ SCHODIŠTĚ – ŽÁROVĚ ZINKOVANÉ
KLEMPÍŘSKÉ PRVKY – SVODY A ŽLABY POPLASTOVANÝ PLECH LINDAB V BARVĚ FASÁDY SV. ŠEDÁ

$\pm 0 = 1.$ NP = 199,200 B.p.v. = stávající

Ostende 87/II, 290 04 Poděbrady, e-mail: h.hercikova@gmail.com, tel.: +420 723894286	
ZPRACOVATEL:	ZODP. PROJEKTANT:
Ing. arch. Hana Koňkowská	Ing. arch. Hana Koňkowská
STAVBA: ZMĚNA ZÁMĚRU - Stavební úpravy a nástavba objektu č.p. 93 - v prostorách restaurace, nám. 93, Rožďalovice, parc.č.st. 92, kat. území Rožďalovice, PŘED DOKONČENÍM spočívající ve stavebních úpravách prostor MlÚ a komerčních prostor na 2.NP na pozemku parc.č.st. 95/1, v odstranění sousedního rodinného domu č.p. 265, ul. Revoluční a přístavba na parc.č.st. 95/2 Náměstí 93, Rožďalovice, parc. č. st. 92, 95/1, 95/2 kat. ú. Rožďalovice	
STAVEBNÍK:	Město Rožďalovice, Náměstí 93, Rožďalovice
ČÁST:	D.1.1.2 ARCHITEKTONICKO - STAVEBNÍ ŘEŠENÍ
OBSAH VÝKRESU:	POHLED SZ - nový stav
Han.a.architects s.r.o	
PODĚBRADY	
IČ : 19945540	
STUPĚŇ :	ZMĚNA ZÁMĚRU
DATUM :	12/2025
FORMÁT :	
ZAK. Č. :	HA-25-006
MĚŘÍTKO:	Č.výkresu:
1:100	D.1.1.2. 10