


ŘEZ A-A M1:50

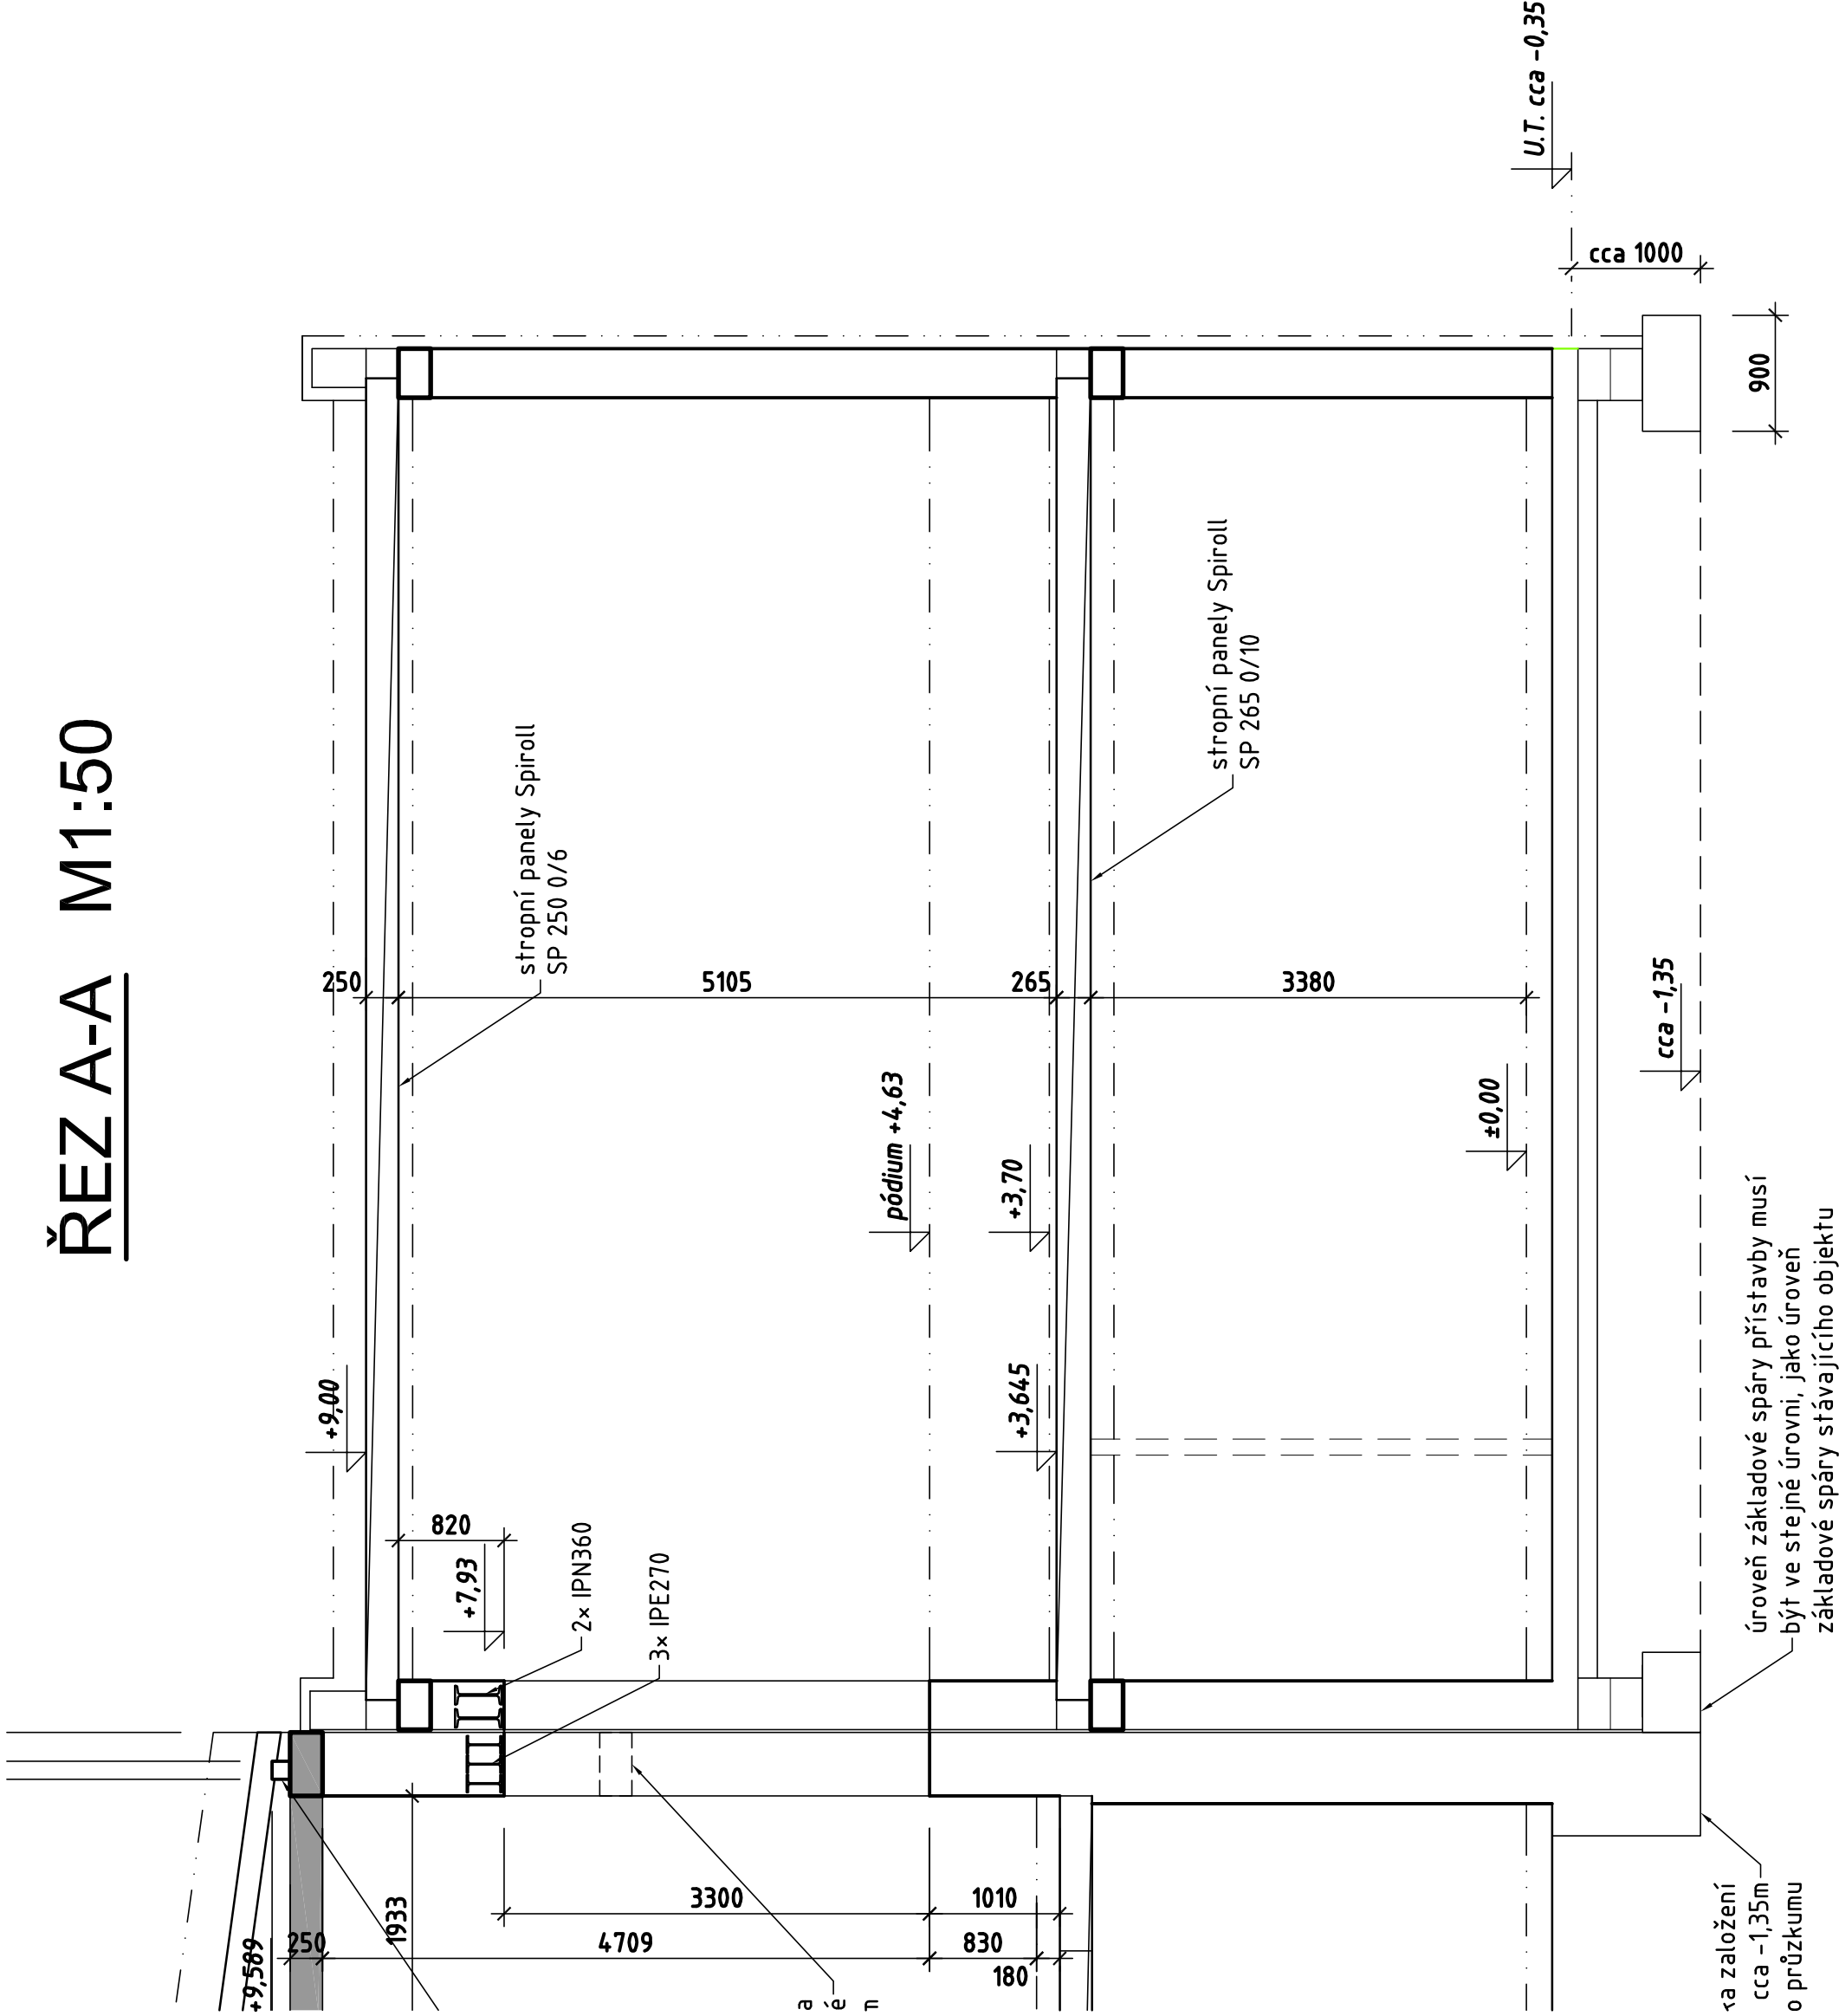

KONSTRUKČNÍ OCEL S235
BETON C20/25-XC1

±0 = 1.NP = 199,200 B.p.v.=stávající

ZPRACOVATEL:		ZODP. PROJEKTANT:		ETAPA 4	
Ing. Vladimír ČERNOHORSKÝ		Ing. Vladimír ČERNOHORSKÝ			
STAVBA:		STAVEBNÍ ÚPRAVY A NÁSTAVBA V OBJEKTU č.p. 93		STUPĚŇ :	
		— v prostorech restaurace Náměstí 93, Rožďalovice, parc. č. st. 92,		DATUM :	
STAVEBNÍK:		kat. ú. Rožďalovice Město Rožďalovice, Náměstí 93, Rožďalovice		12/2025	
ČÁST:		D.1.2. STAVEBNĚ KONSTRUKČNÍ ŘEŠENÍ		FORMÁT :	
				A2	
				ZAK. Č. :	
				22001-01	
OBSAH VÝKRESU:		Řez A-A		MĚŘÍTKO:	
				1:50	
				Č. VÝKRESU:	
				D.1.2.b	
				2/1	