



VÝTAHOVÁ ŠACHTA M1:50

PŮDORYS

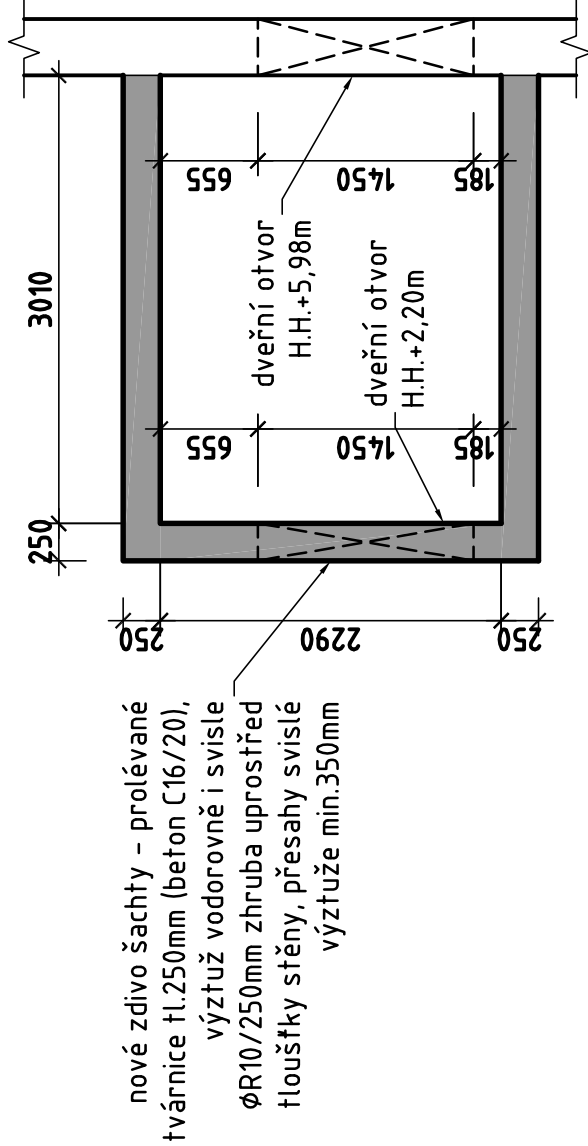


zakrytí výtahové šachty – ŽB deska tl.150mm z betonu C20/25–XC1, do desky osadit závesná oka podle půdorysu, při spodním povrchu výztuž 5ØR14/200mm křížem (v obou směrech) s krytím 25mm, při horním povrchu svařovaná síť KARI Ø6/6mm, oka 100/100mm krytí 15mm


ROZMÍSTĚNÍ ZÁVĚSNÝCH OK

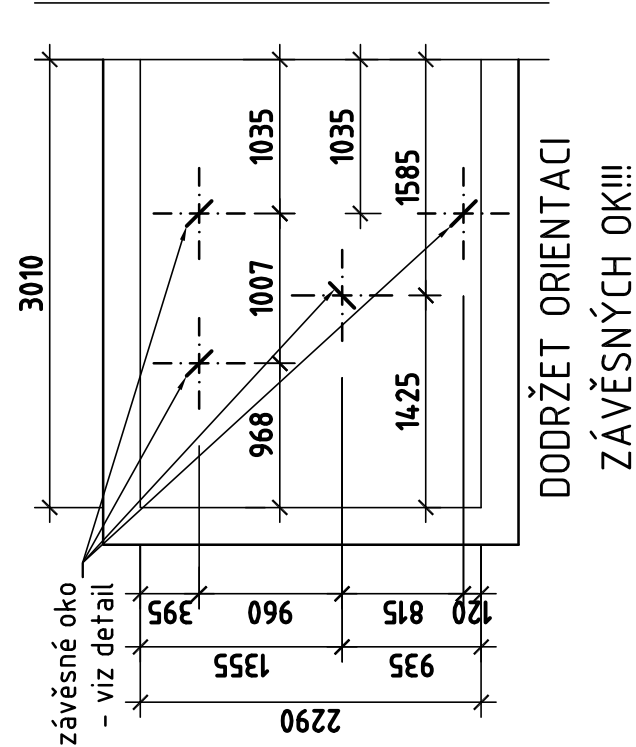

PÓDIUM M1:100


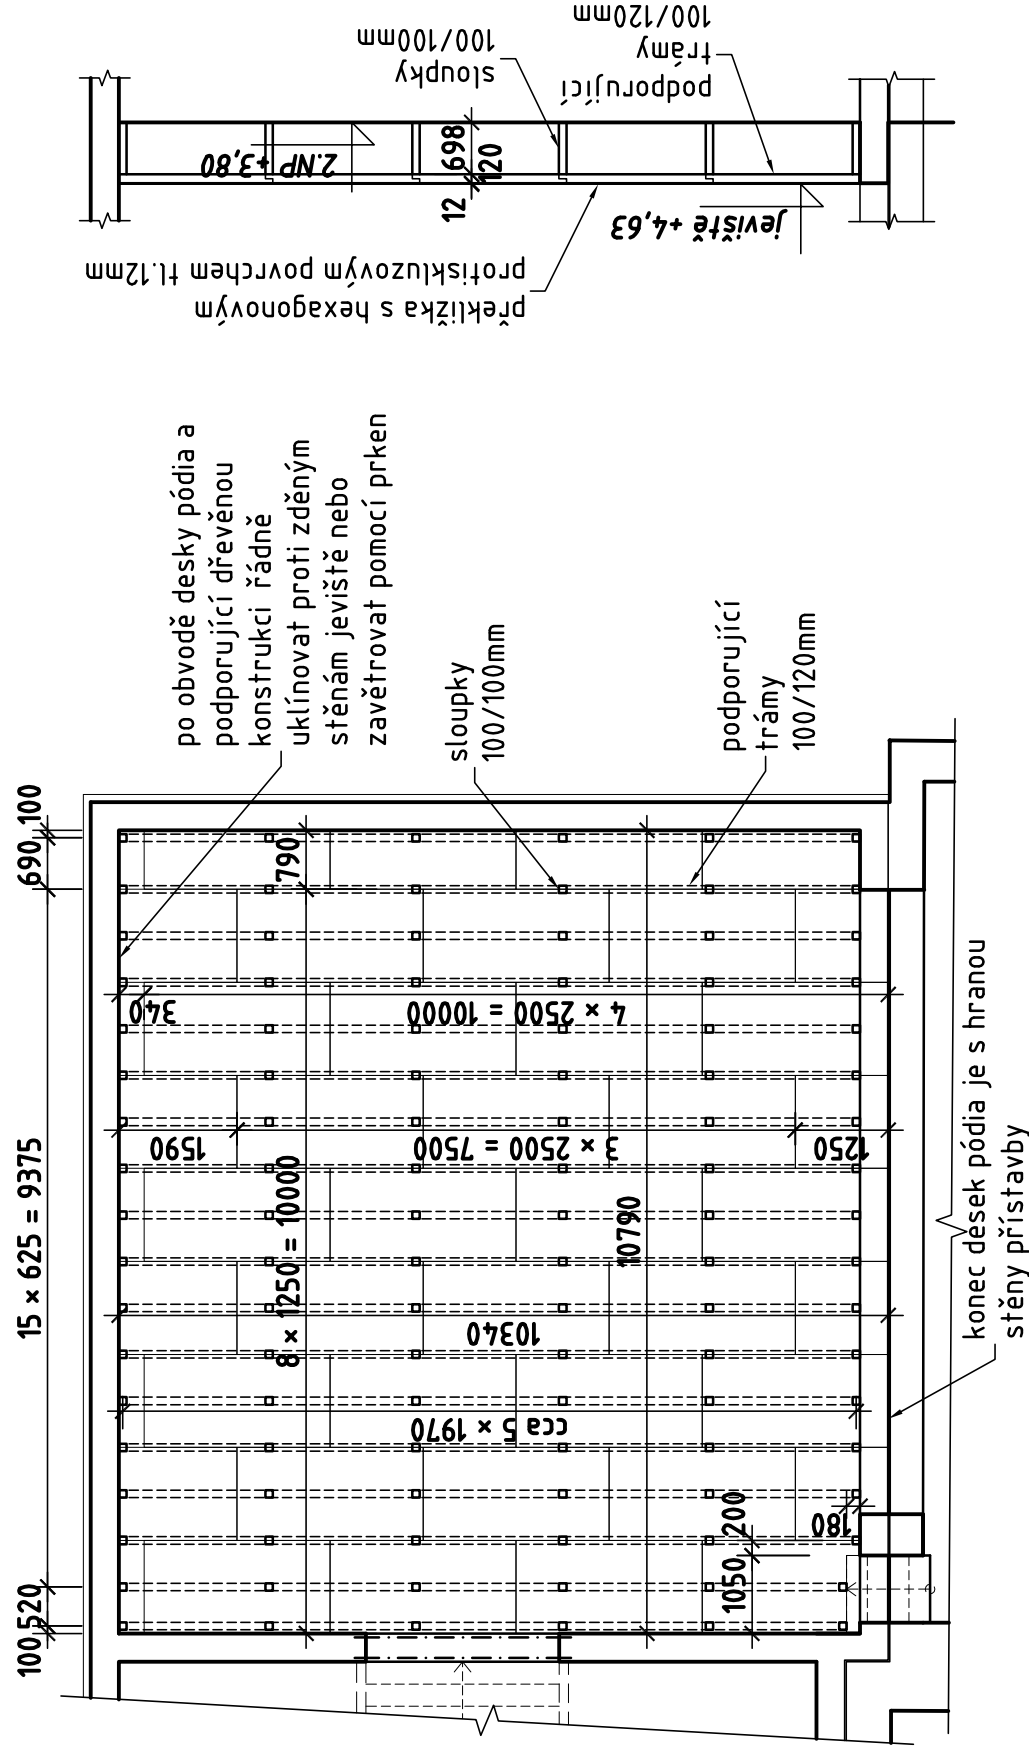


DETAIL OKA - 4ks M 1:20

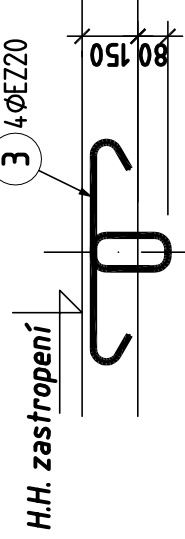

OCEL EZ11373 závěsová tažená za
tepla (ČSN 42 5510 a ČSN 42 0138)

oka jsou pootočená o 45° vzhledem ke stěnám výtahové šachty – pozor na jejich orientaci!!!

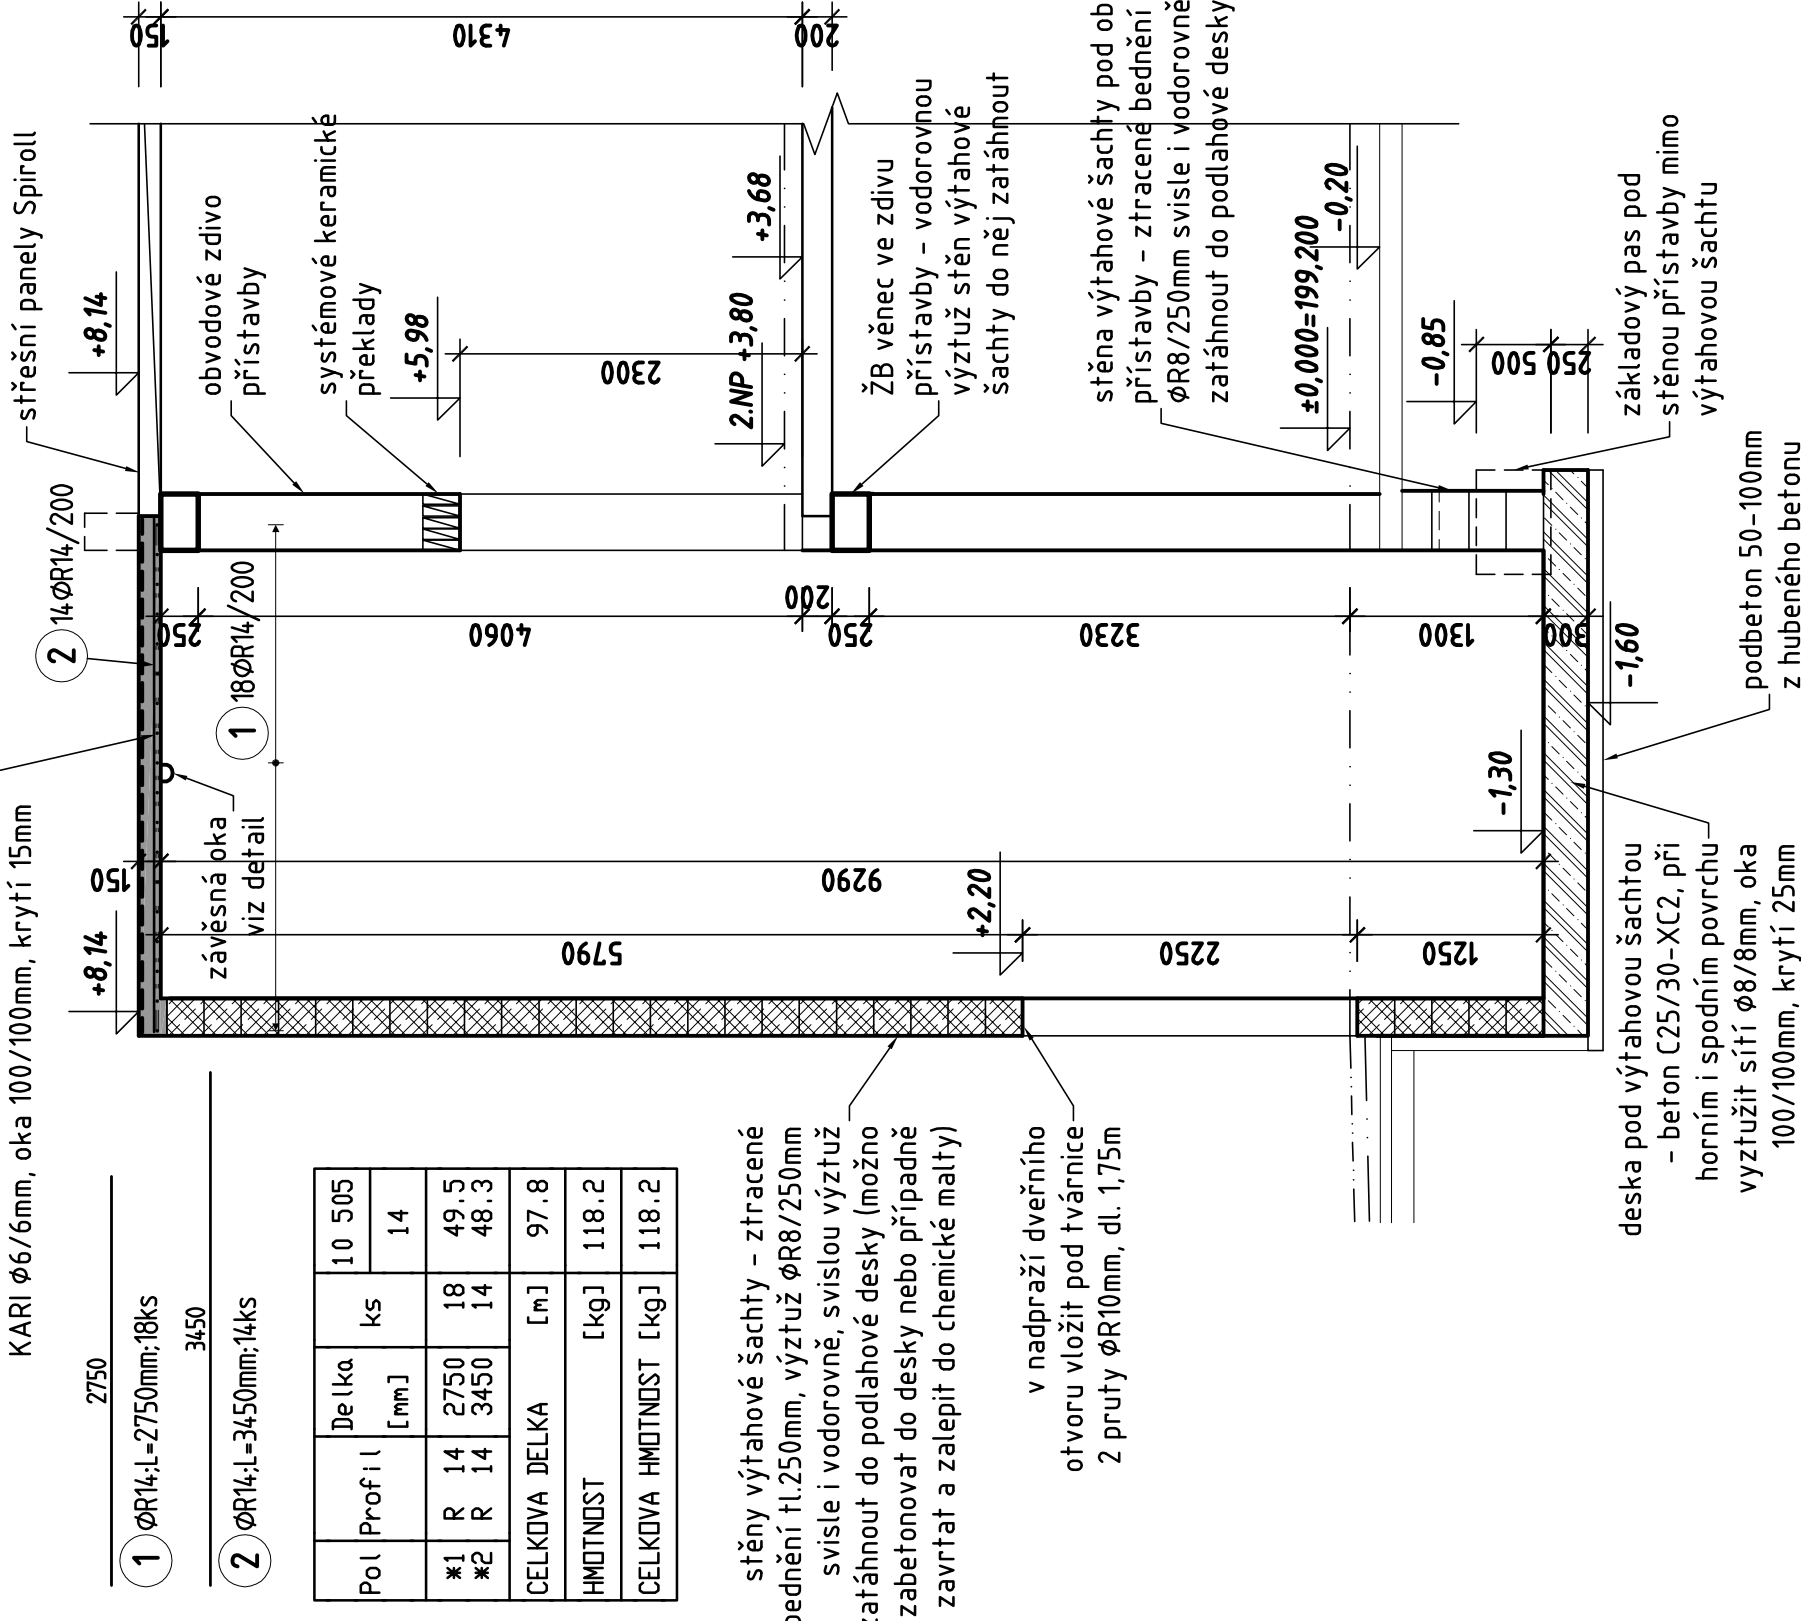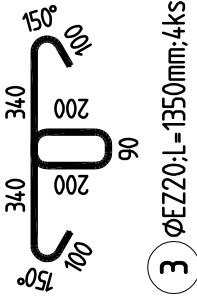

stěny výtahové šachty – ztracené
podhlední tl.250mm, výztuž ØR8/250mm
svle i vodorovně, svislou výztuž
vstáhnout do podlahové desky (možno
zabetonovat do desky nebo případně
zavrtat a zalepit do chemické malty)

v nadpraží dveřního
otvoru vložit pod tvárnice
2 pruty ØR10mm, dl. 1.75m

deska pod výřahovou šachtou:
- beton C25/30- χ C2, při
horním i spodním povrchu
vyztužit sítí ϕ 8/8mm, oka
100/100mm, kvtýl 25mm

**DŘEVO C24 dle ČSN EN 338
KONSTRUKČNÍ OCEL S235
BETON C20/25-XC1**

$$\pm 0 = 1.NP = 199,200 \text{ B.p.v.} = \text{stávající}$$

		ETAPA 4					
ZPRACOVATEL:		ZODP. PROJEKTANT:					
Ing. Vladimír ČERNOHORSKÝ		Ing. Vladimír ČERNOHORSKÝ					
STAVBA:	STAVEBNÍ ÚPRAVY A NÁSTAVBA V OBJEKTU č.p. 93 — v prostorách restaurace Náměstí 93, Rožďalovice, parc. č. st. 92, kat. ú. Rožďalovice Město Rožďalovice, Náměstí 93, Rožďalovice						
STAVEBNÍK:							
ČÁST:	D.1.2. STAVEBNĚ KONSTRUKČNÍ ŘEŠENÍ						
OBSAH VÝKRESU:		<table><tr><td>MĚŘÍTKO:</td><td>Č. VÝKRESU:</td></tr><tr><td>1:100, 1:50 1:20</td><td>22001-01 D.1.2.b.3/1</td></tr></table>		MĚŘÍTKO:	Č. VÝKRESU:	1:100, 1:50 1:20	22001-01 D.1.2.b.3/1
MĚŘÍTKO:	Č. VÝKRESU:						
1:100, 1:50 1:20	22001-01 D.1.2.b.3/1						