
SCHODIŠTĚ DO 3.NP M1:20


ŘEZ 1-1 M1:20

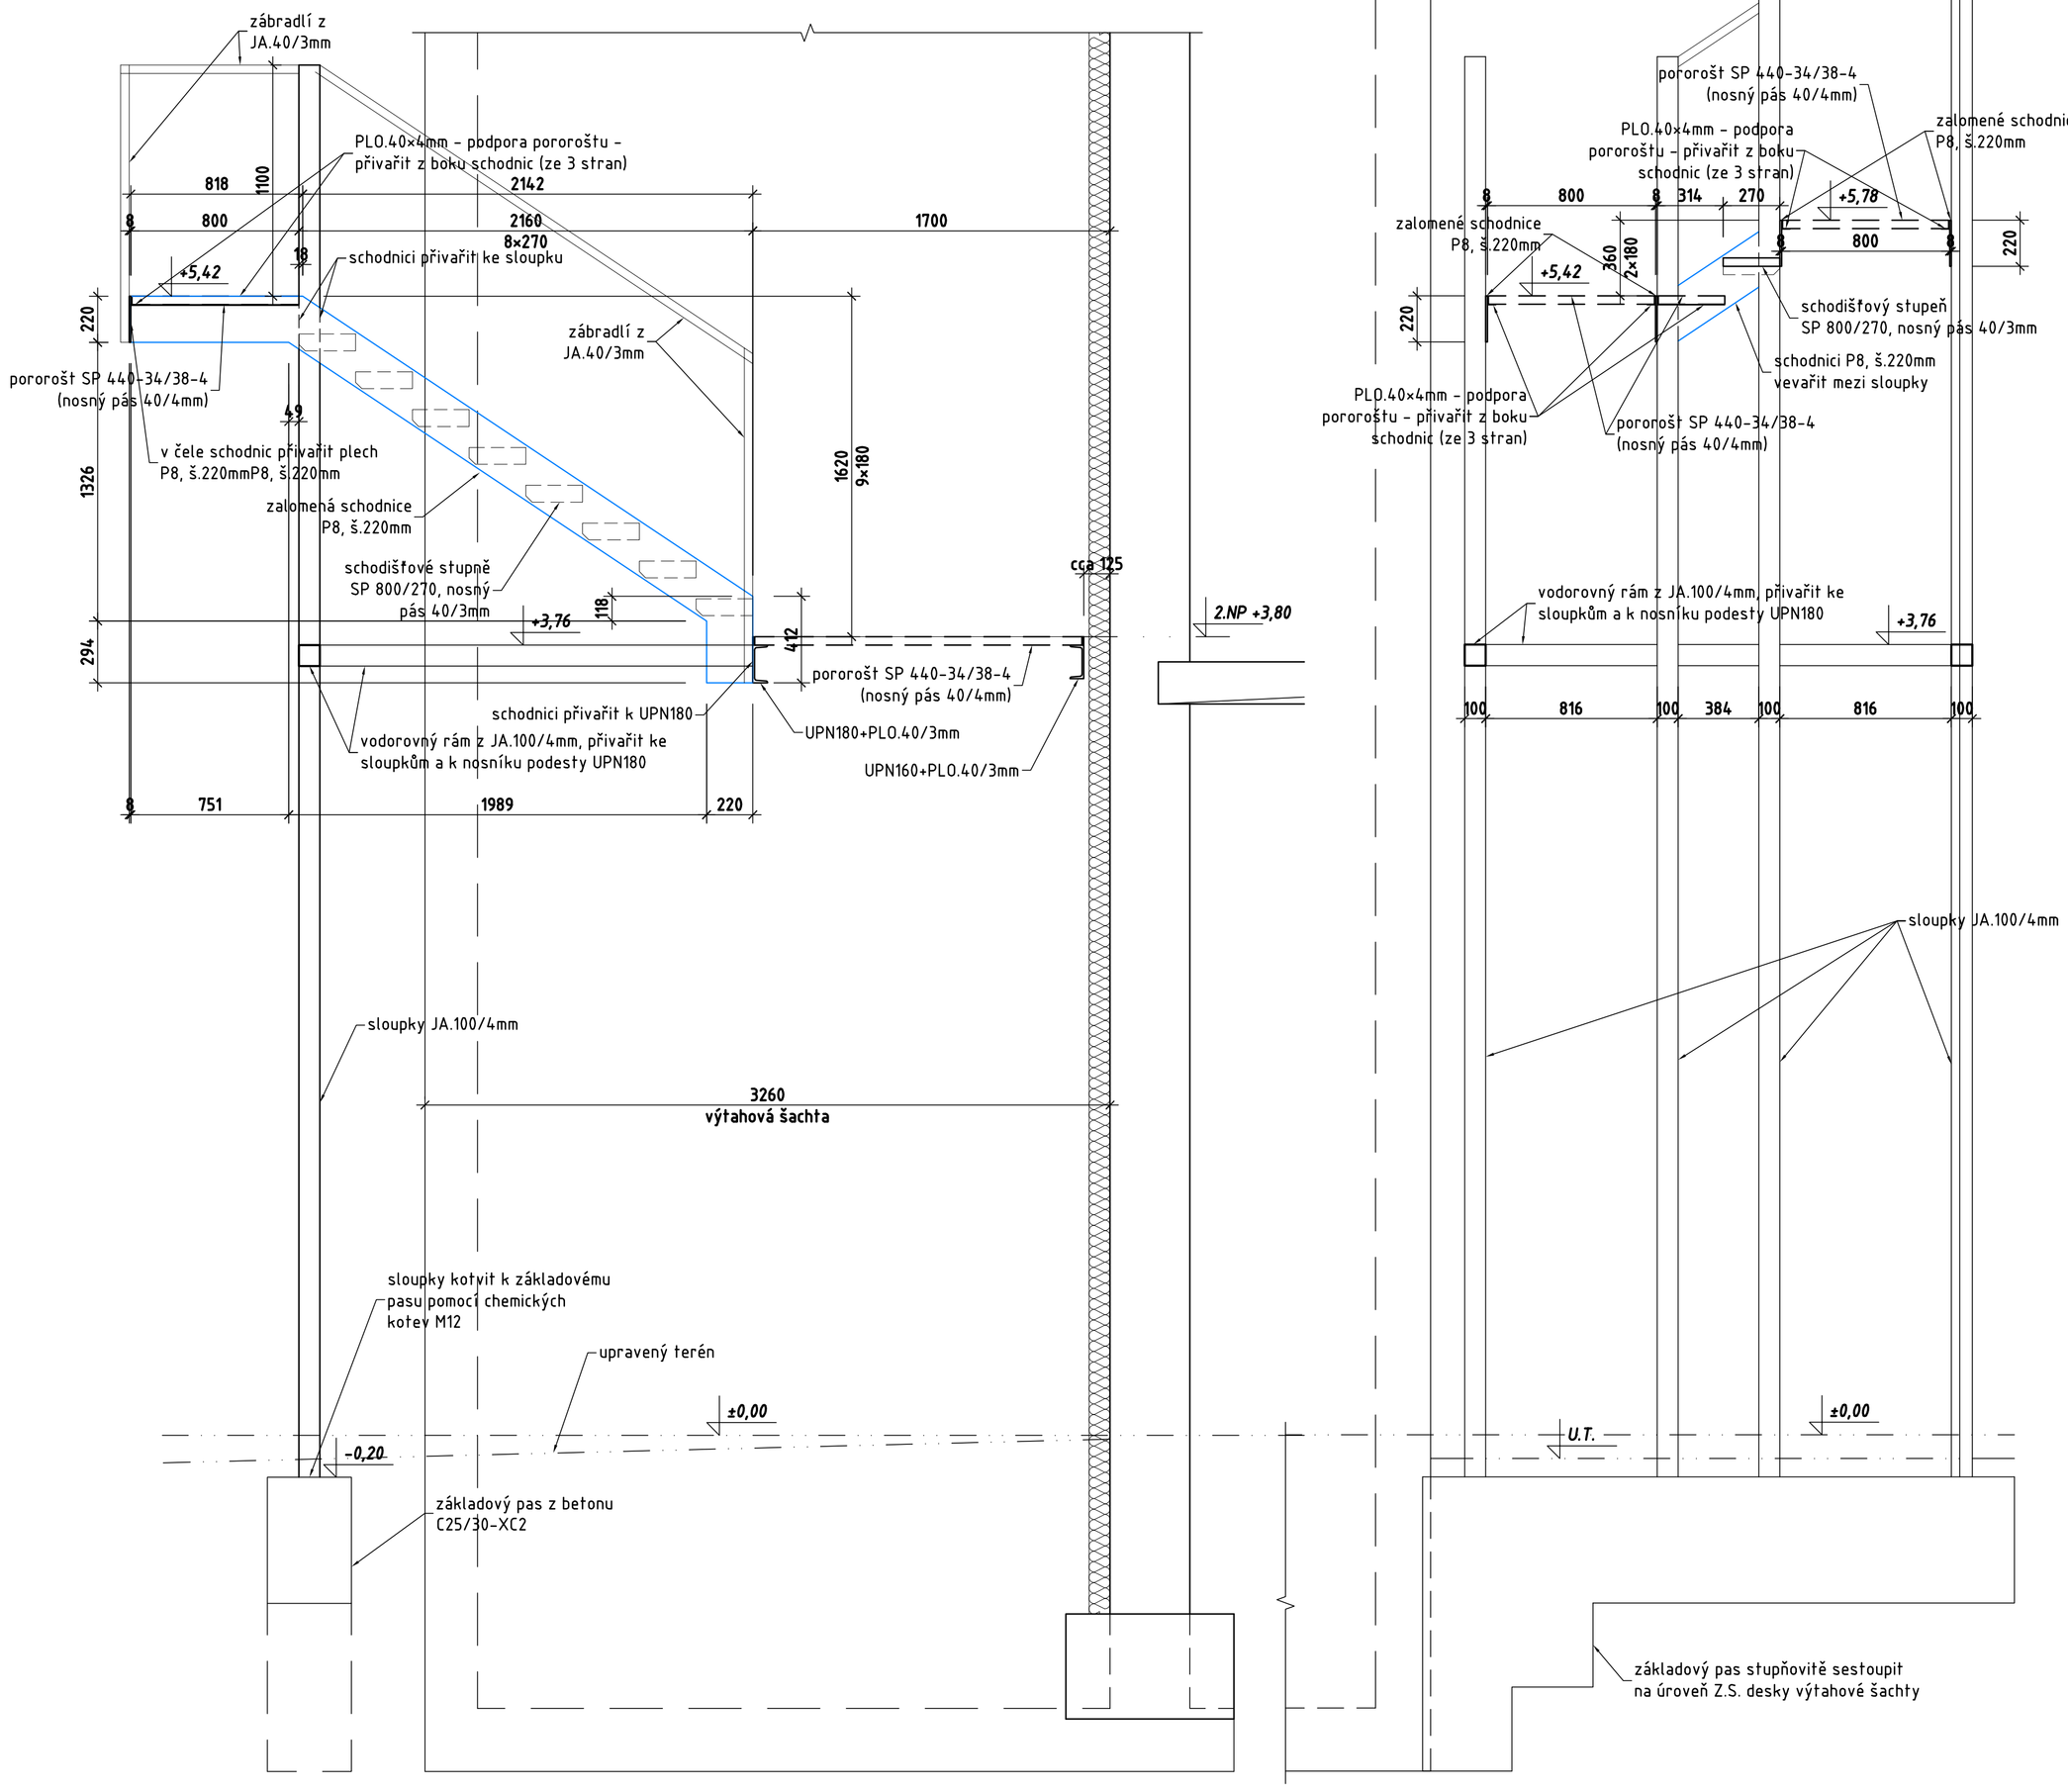


ŘEZ 3-3 M1:20

plech v čele schodnic P8, š.220mm

SCHODIŠTĚ DO 3.NP M1:50

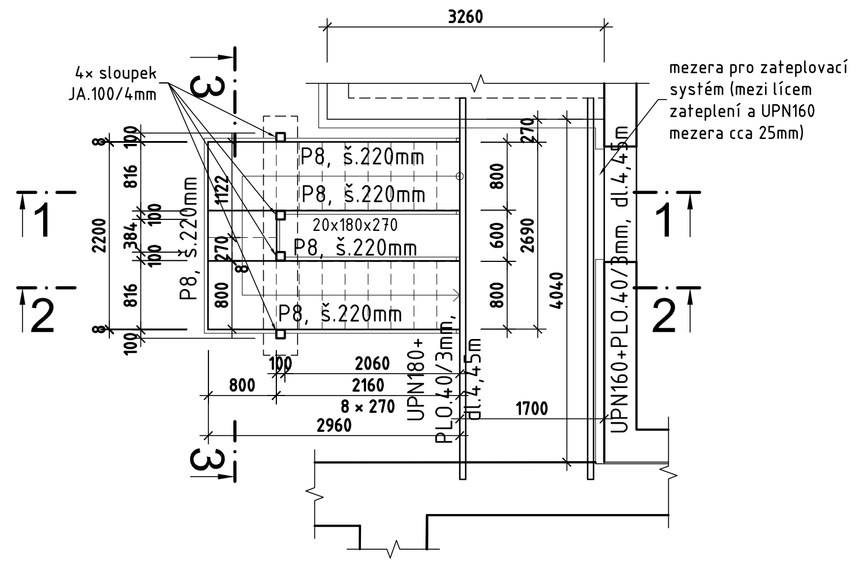

ŘEZ 2-2 M1:20

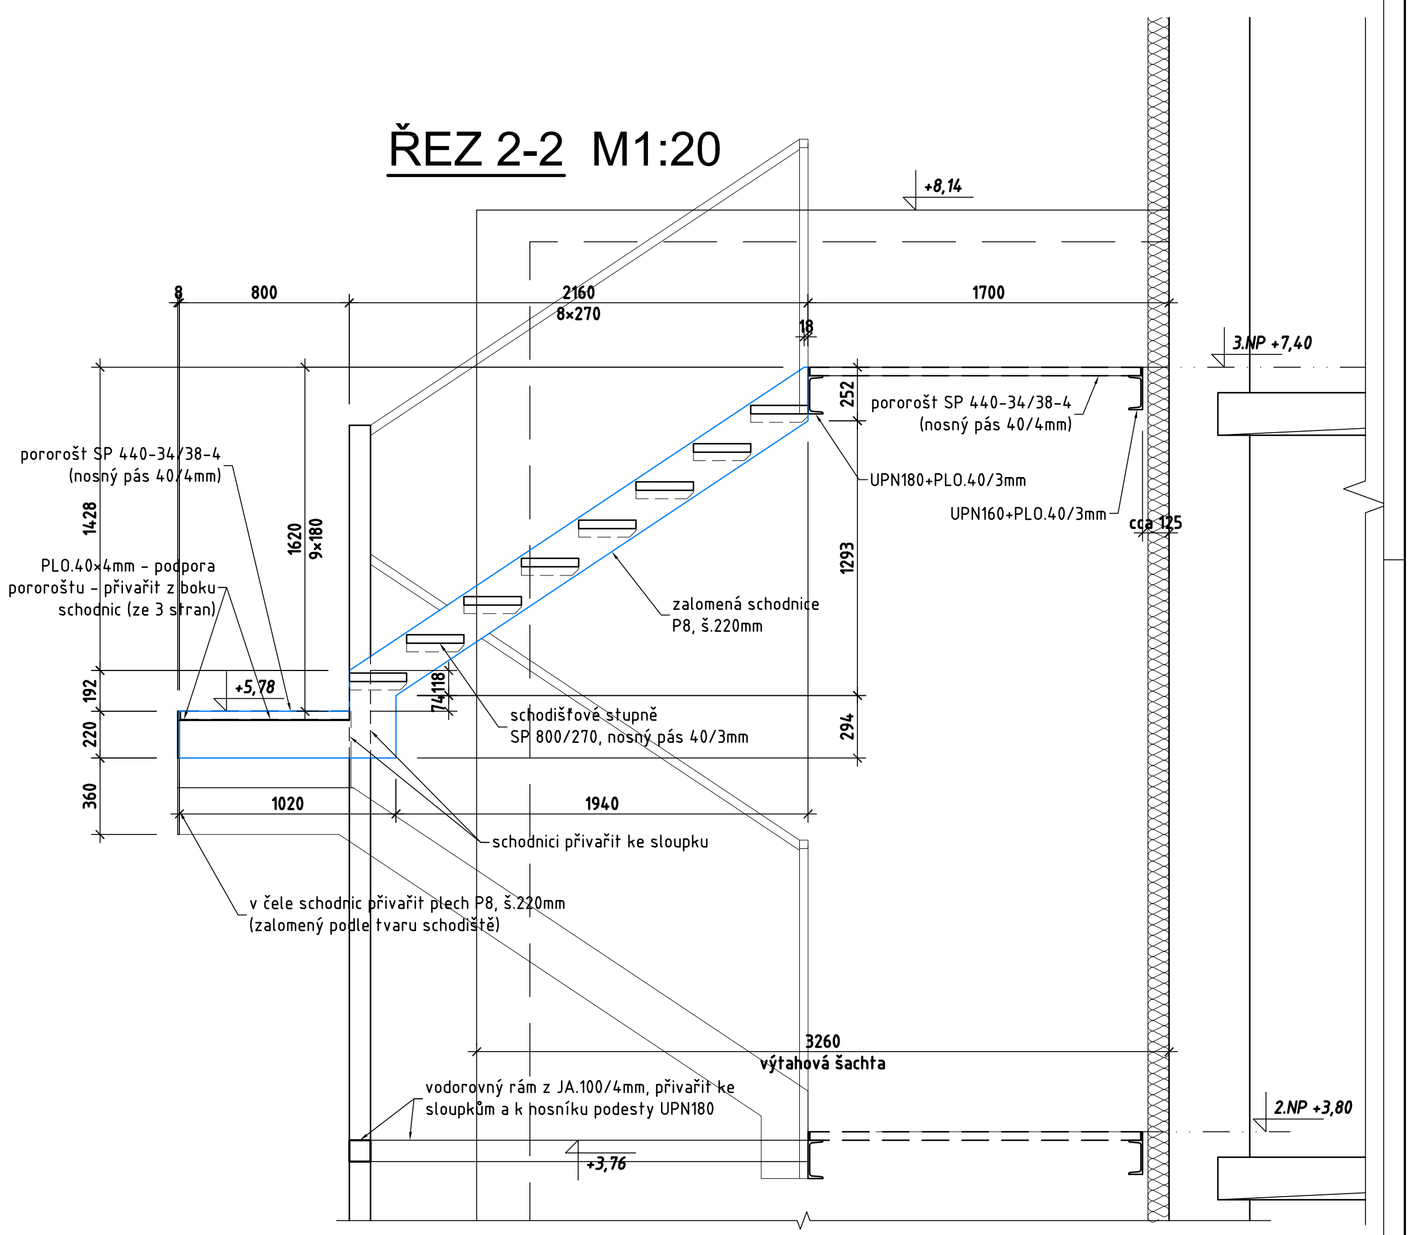

KONSTRUKČNÍ OCEL S235

±0 = 1.NP = 199,200 B.p.v.=stávající

ZPRACOVATEL: Ing. Vladimír ČERNOHORSKÝ	ZODP. PROJEKTANT: Ing. Vladimír ČERNOHORSKÝ	ETAPA 4
STAVBA: STAVEBNÍ ÚPRAVY A NÁSTAVBA V OBJEKTU č.p. 93 – v prostorách restaurace Náměstí 93, Rožďalovice, parc. č. st. 92, kat. ú. Rožďalovice		
STAVEBNÍK: Město Rožďalovice, Náměstí 93, Rožďalovice		STUPEŇ : DSP
		DATUM : 12/2025
ČÁST: D.1.2. STAVEBNĚ KONSTRUKČNÍ ŘEŠENÍ		FORMÁT : A1
		ZAK. Č. : 22001-01
OBSAH VÝKRESU: Schodiště do 3.NP	MĚŘÍTKO: 1:50,1:20	Č.VÝKRESU: D.1.2.b 6