




PŪDORYS
M 1:25

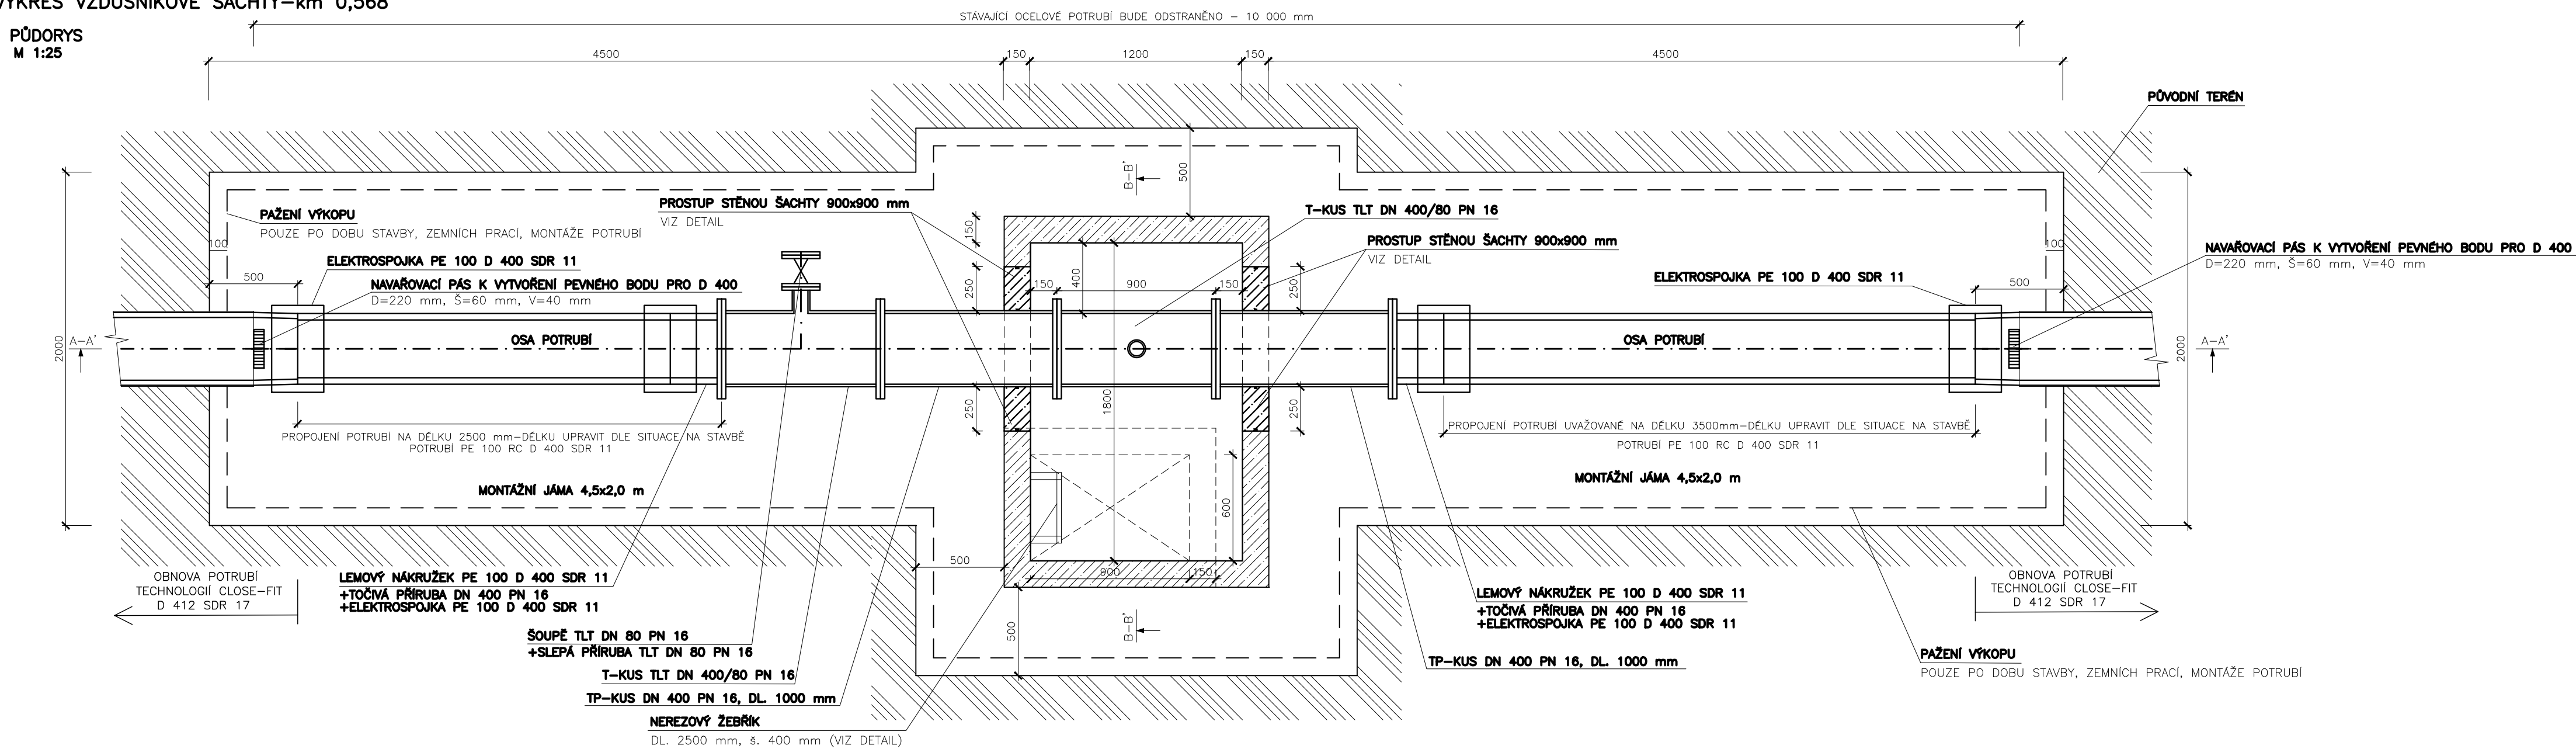

ŘEZ A-A
M 1:25

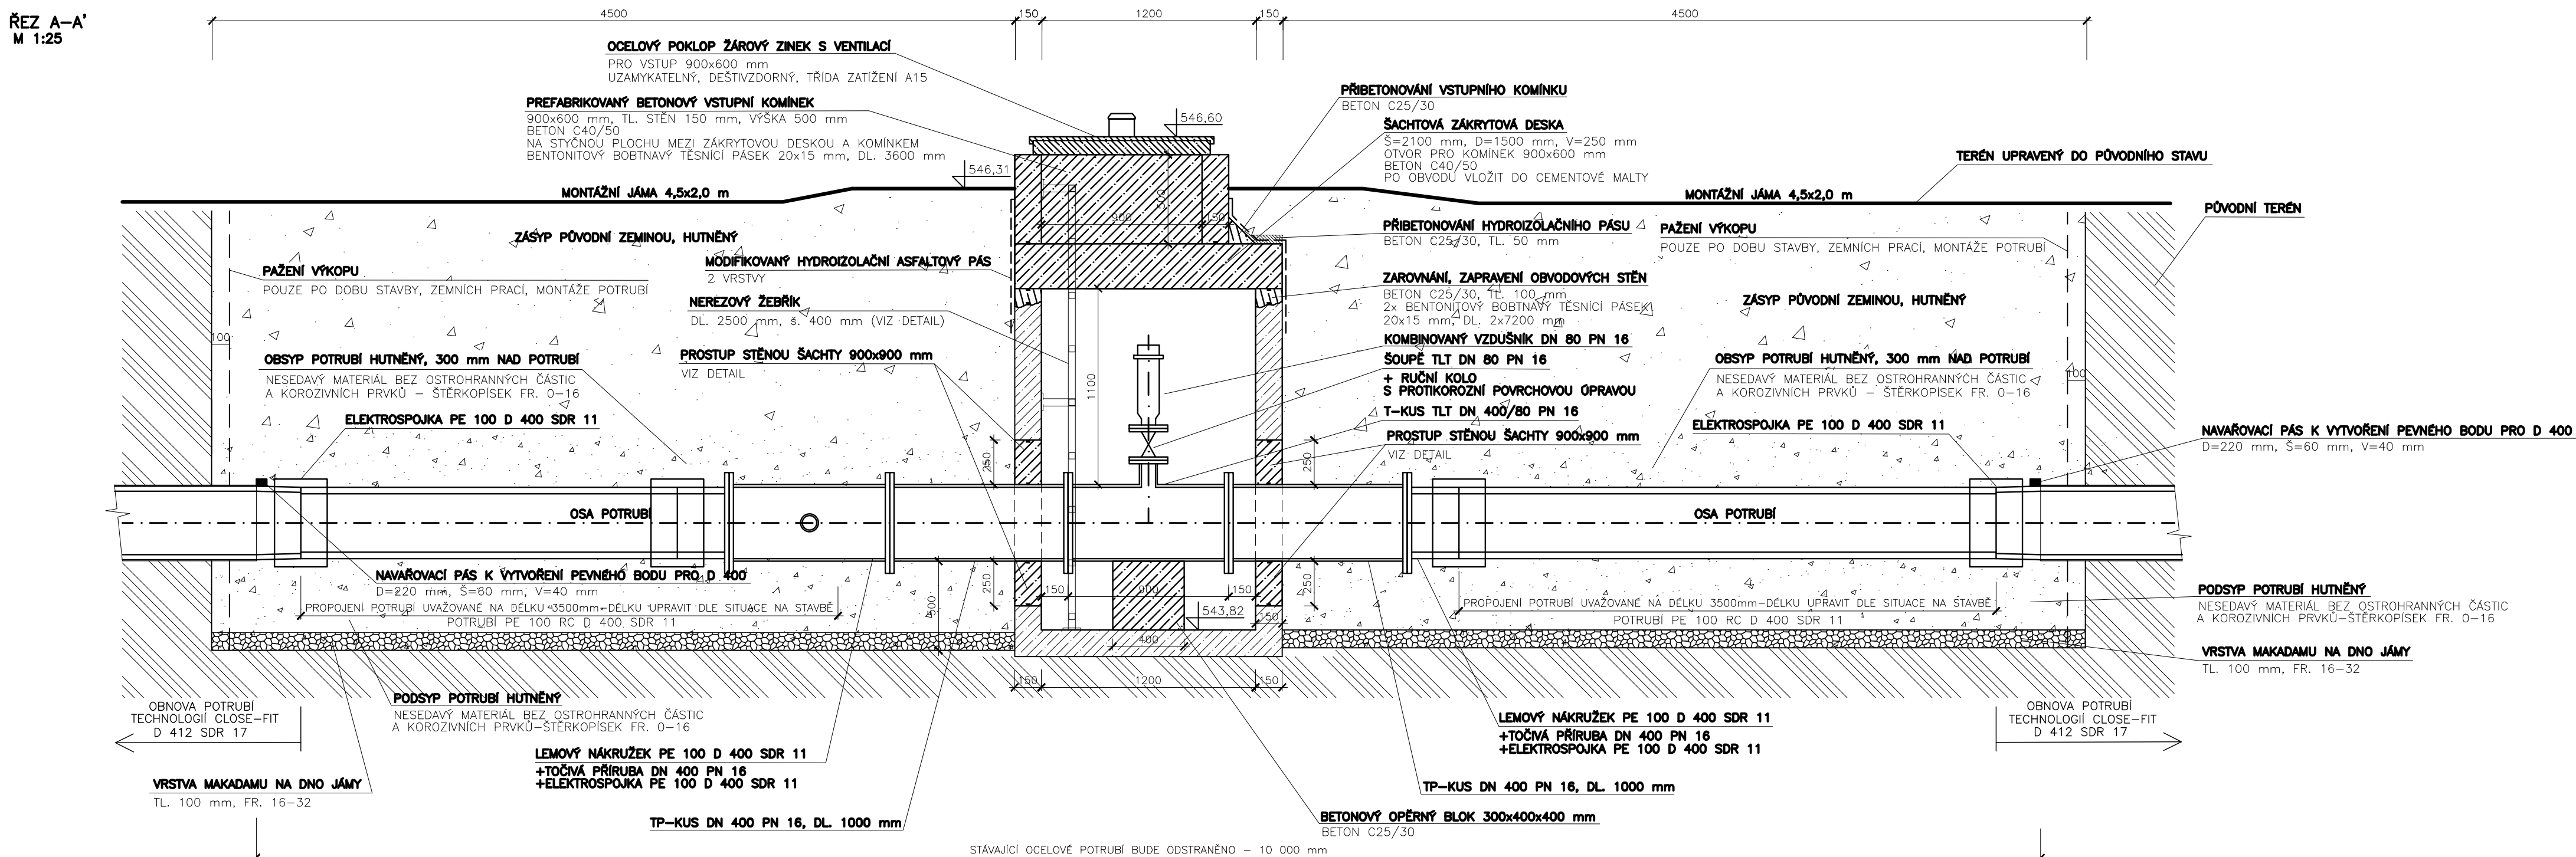

ŘEZ B-B
M 1:25

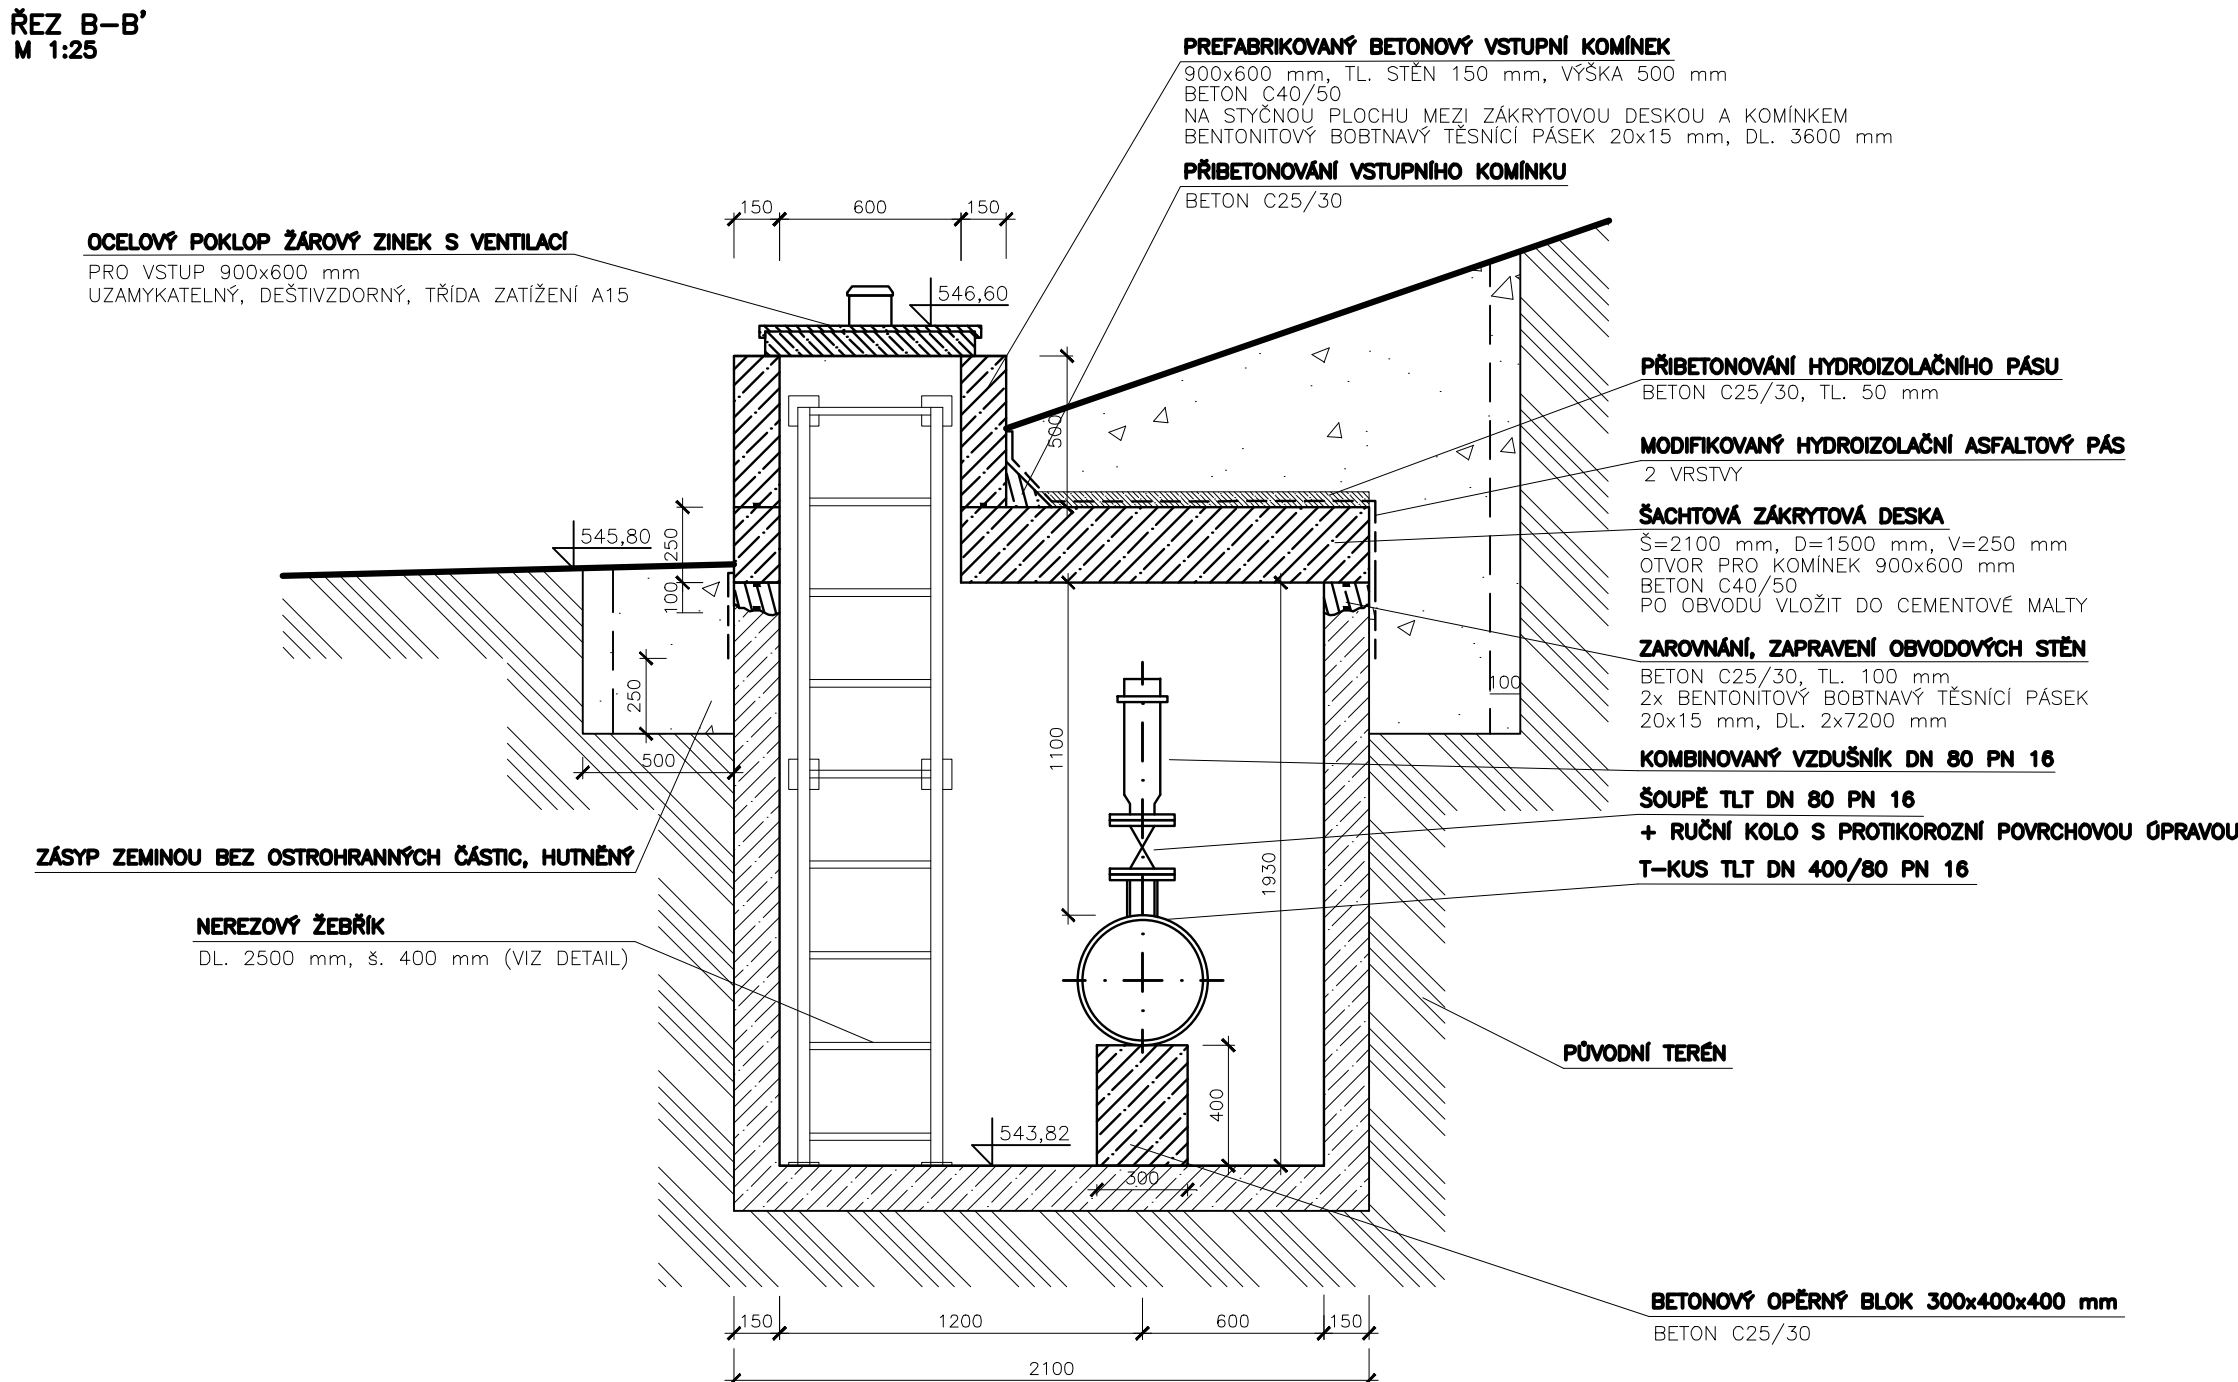

**DETAIL DOBETONOVÁNÍ PROSTUPU POTRUBÍ
STĚNOU ŠACHTY:**

BENTONITOVÝ BOBTNÁVÝ TĚSNICÍ PÁSEK
20x15 mm, DL. 3750 mm
(MIN. 80 mm OD KRAJE STĚNY)

BENTONITOVÝ BOBTNAVÝ TĚSNÍCÍ PÁSEK
10x15 mm, DL. 1380 mm

DOBETONOVÁNÍ C 25/30


POVRCH VYBOURANÉHO BETONU
OČISTIT TLAK. VODOU A VZDUCHEM.
PŘED BETONÁŽÍ ŘÁDNĚ NAVLHČIT
A 1 x NATŘÍT SANAČNÍM KRYSALIZUJÍCÍM
NÁTĚREM NA BETONOVÉ KONSTRUKCE
NA BÁZI CEMENTU

STĚNA ŠACHTY – ZACHOVÁNA BEZE ZMĚN

NÁSYPKA PRO BETON, BETONOVOU SMĚS
PŘI BETONÁŽI VIBROVAT. OTVOR ZABETONOVAT
V NÁSPYCE 250mm NAD ÚROVEŇ VYBOURANÉHO
PROSTUPU. PO 1 – 2 DNECH NÁSPYKU SEJMOUT
A PŘEBÝTEČNÝ BETON ODSEKAT.
POVRCH BETONU VYSPRAVIT CEM. MALTOU

POTRUB

VZOROVÝ NÁVRH ŽEBŘÍKU:

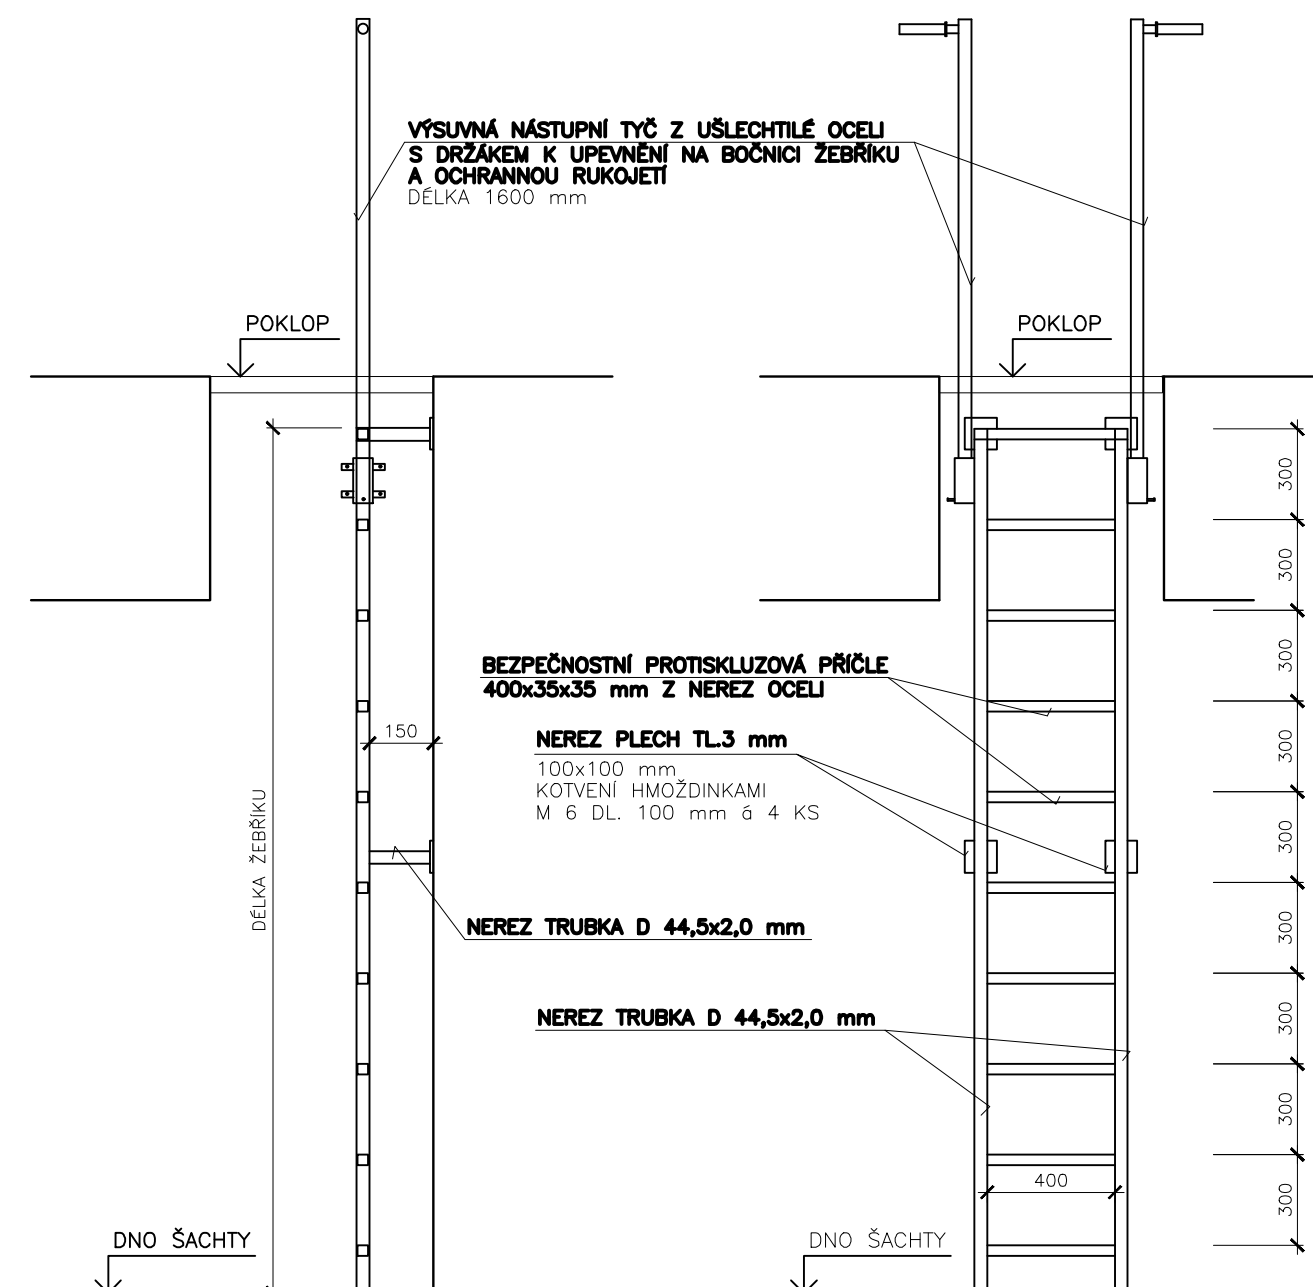

MATERIAL – POJIS	JEDN.	KG/JEDN.	MNOŽSTVÍ	KG CELKEM
NEREZOVÁ TRUBKA ø 44,5x2 mm (ŠTĚŘNY)	bm	2,1	6,7	14,1
PROTISKLOVÁ PŘÍČLE 35x35 mm Z NEREZ OCELI	bm	0,65	4,3	2,8
PÁSOVINA 100x3 mm, DL 100 mm	bm	2,335	0,7	1,6
NEREZ HMOŽDINKY DO BETONU M 6 DL. 100 mm	ks	–	24	–
VÝSUVNÁ NASTUPNÍ TYP Z UŠLECHTLÉ OCELI S DRŽÁKEM K UPEVNĚNÍ NA BOČNICI ZEBRULI OCHRANNÝM KRUŽKEM 1600	ks	5,8	2	11,6

POZNÁMKA

VŠECHNY TVAROVKY, ARMATURY, POTRUBÍ POUŽITÉ PŘI VÝMĚNĚ, KTERÉ BUDOU V PŘÍMÉM STYKU S PITNOU VODOU, MUSÍ MÍT ATEŠT PRO STYK S PITNOU VODOU.
 ŠACHTA BUDE VYČIŠTĚNA, ROZRUŠENÉ ČÁSTI STĚN DOBETOŇOVÁNY.
 NA ZÁVĚR BUDOU VNITŘNÍ STĚNY ŠACHTY ZAPRAVENY CEMENTOVOU MALTOU A NATŘENY SANAČNÍM KRYSALIZUJÍCÍM NÁTĚREM NA BETONOVÉ KONSTRUKCE NA BAZÍ CEMENTU, PLOCHA NÁTĚRU CELKEM 18,5 m².

HIP: ING. ROBERT ROH ZODP. PROJ.: ING. P. TURKOVÁ		INVESTOR: VHZ ŠUMPERK, a.s. MÍSTO: ŠUMPERSKO		 hranice spol. s r.o.
KRESLIL: ING. JAKUB MACH		KRAJ: OLOMOUCKÝ		
AKCE:				
OBNOVA PŘÍVÁDEČÍCH VODOVODNÍCH ŘÁDŮ KOUTY N.D. - ŠUMPERK ETAPA I., SO 01				
PRÍLOHA: D.1.1 SO 01 PŘÍVÁDEČÍ VODOVODNÍ ŘÁD		ZAK. ČÍSLO: 13 1337/1 ARCH. ČÍSLO: ŠU.55-1851/1 STUPEŇ: DPS DATUM: DUBEN 2020 MĚŘÍTKO: VÝKRES ČÍSLO:		
VÝKRES VZDUŠNÍKOVÉ ŠACHTY-km 0,568		1 : 25 D.1.1.10		