



VÝKRES VZDUŠNÍKOVÉ ŠACHTY S PŘÍPOJKAMI–km 0,677


PŮDORYS
M 1:25

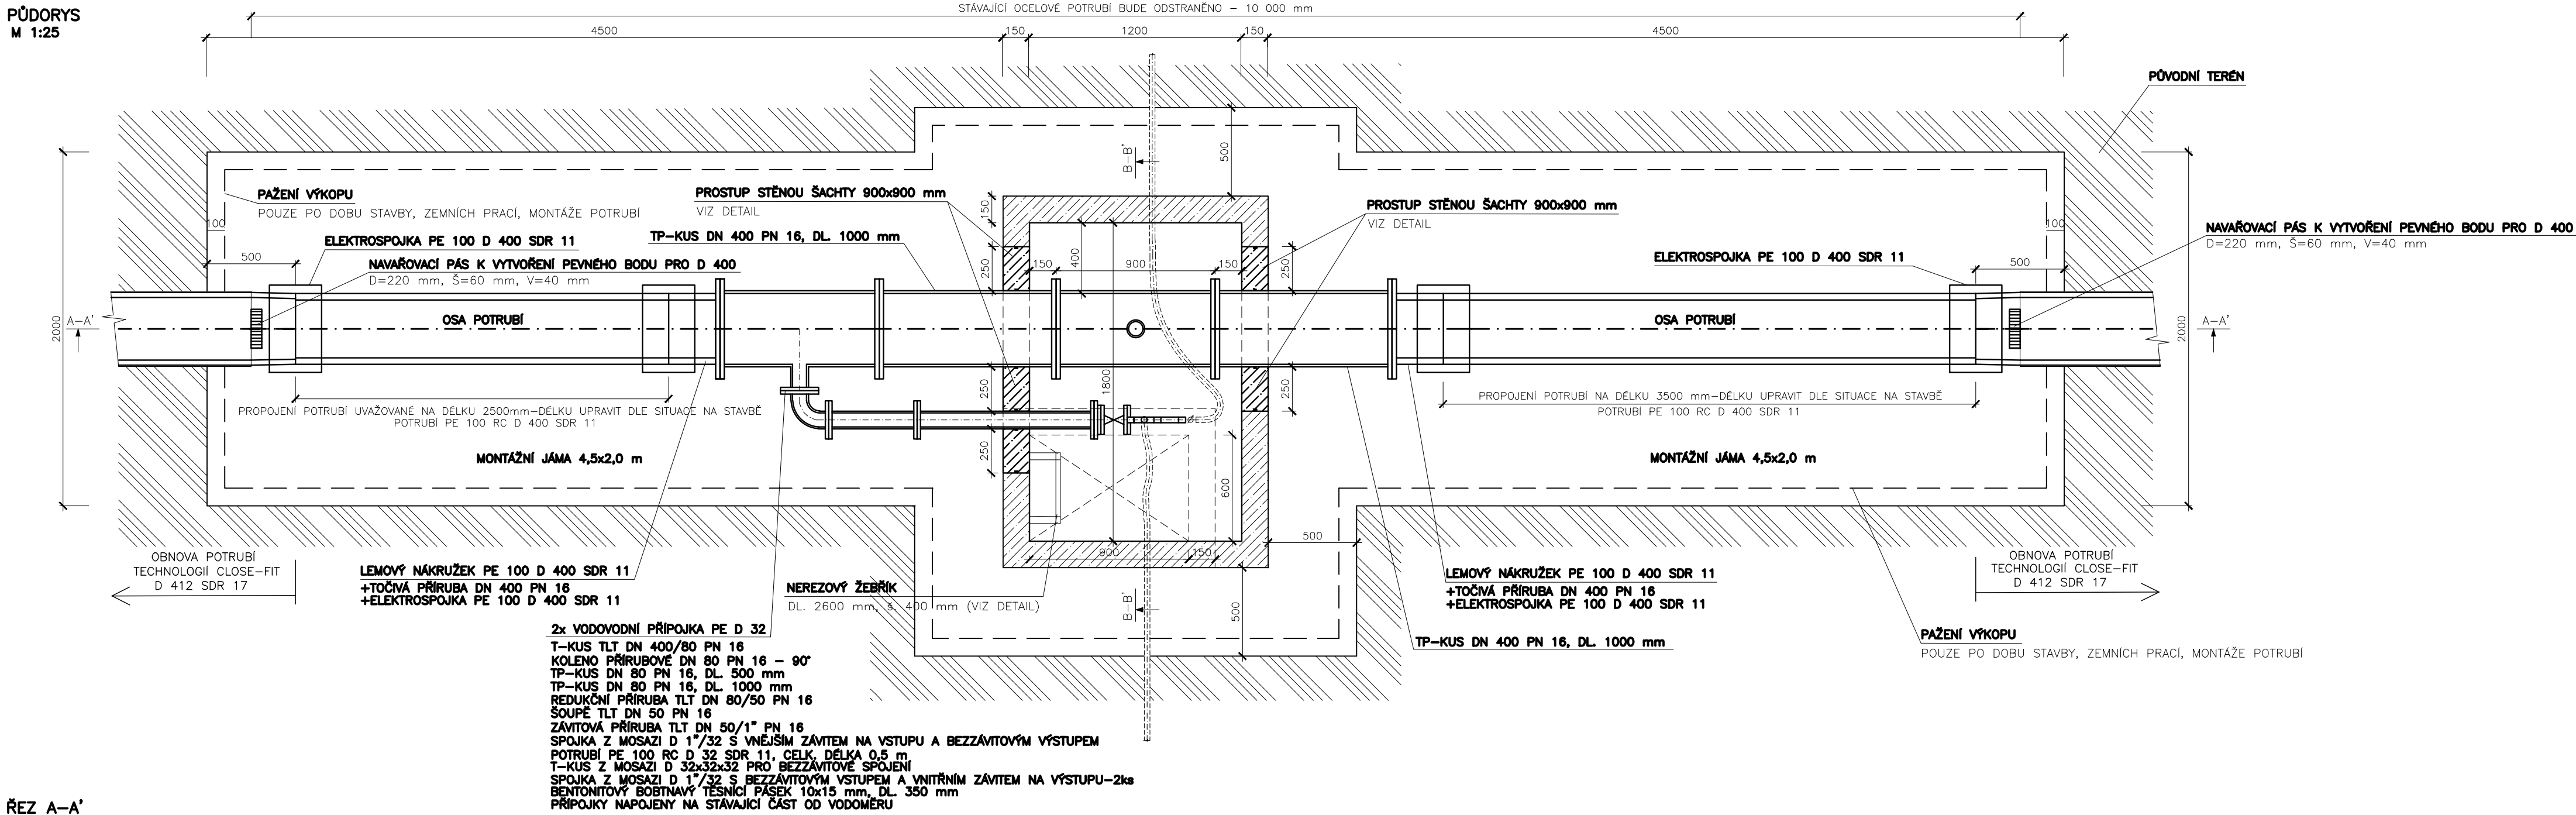


ŘEZ A–A'
M 1:25

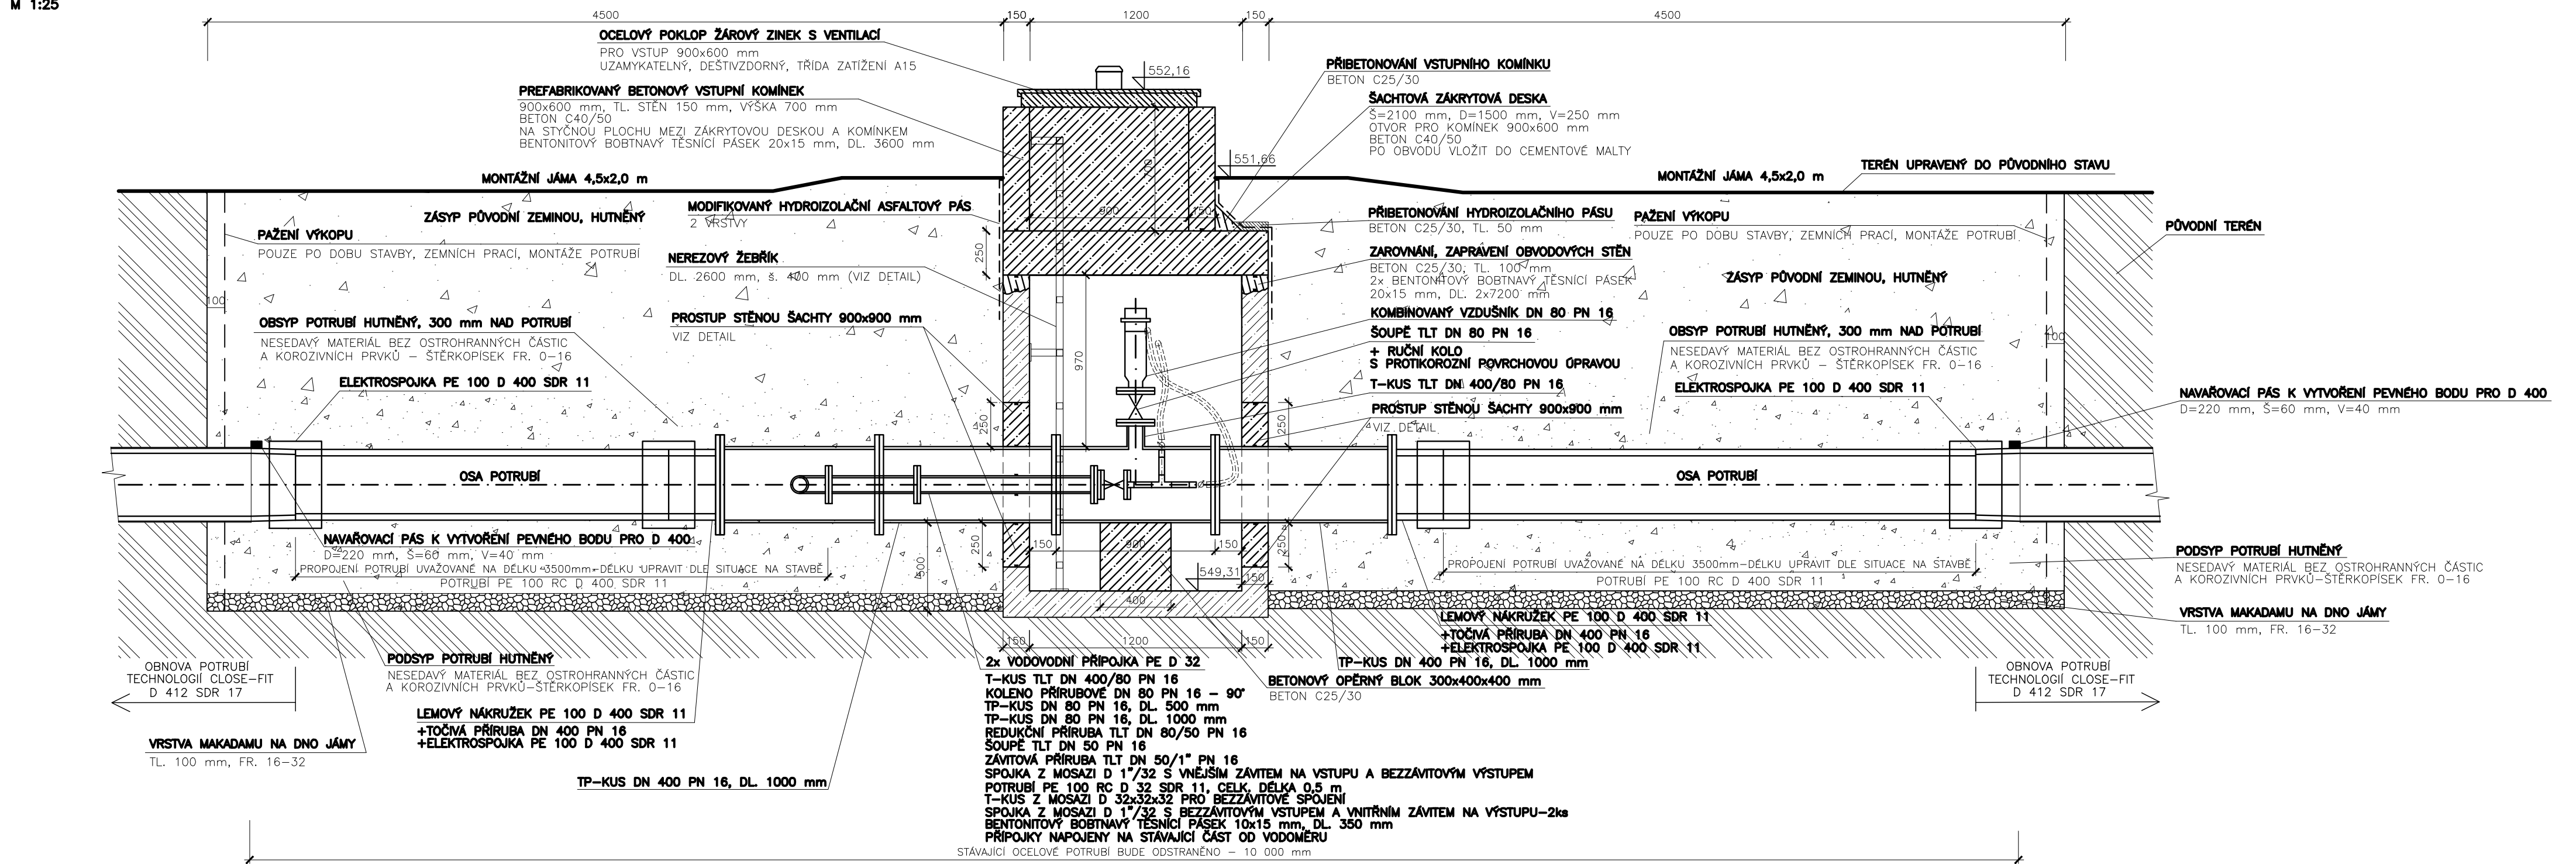


ŘEZ B–B'
M 1:25

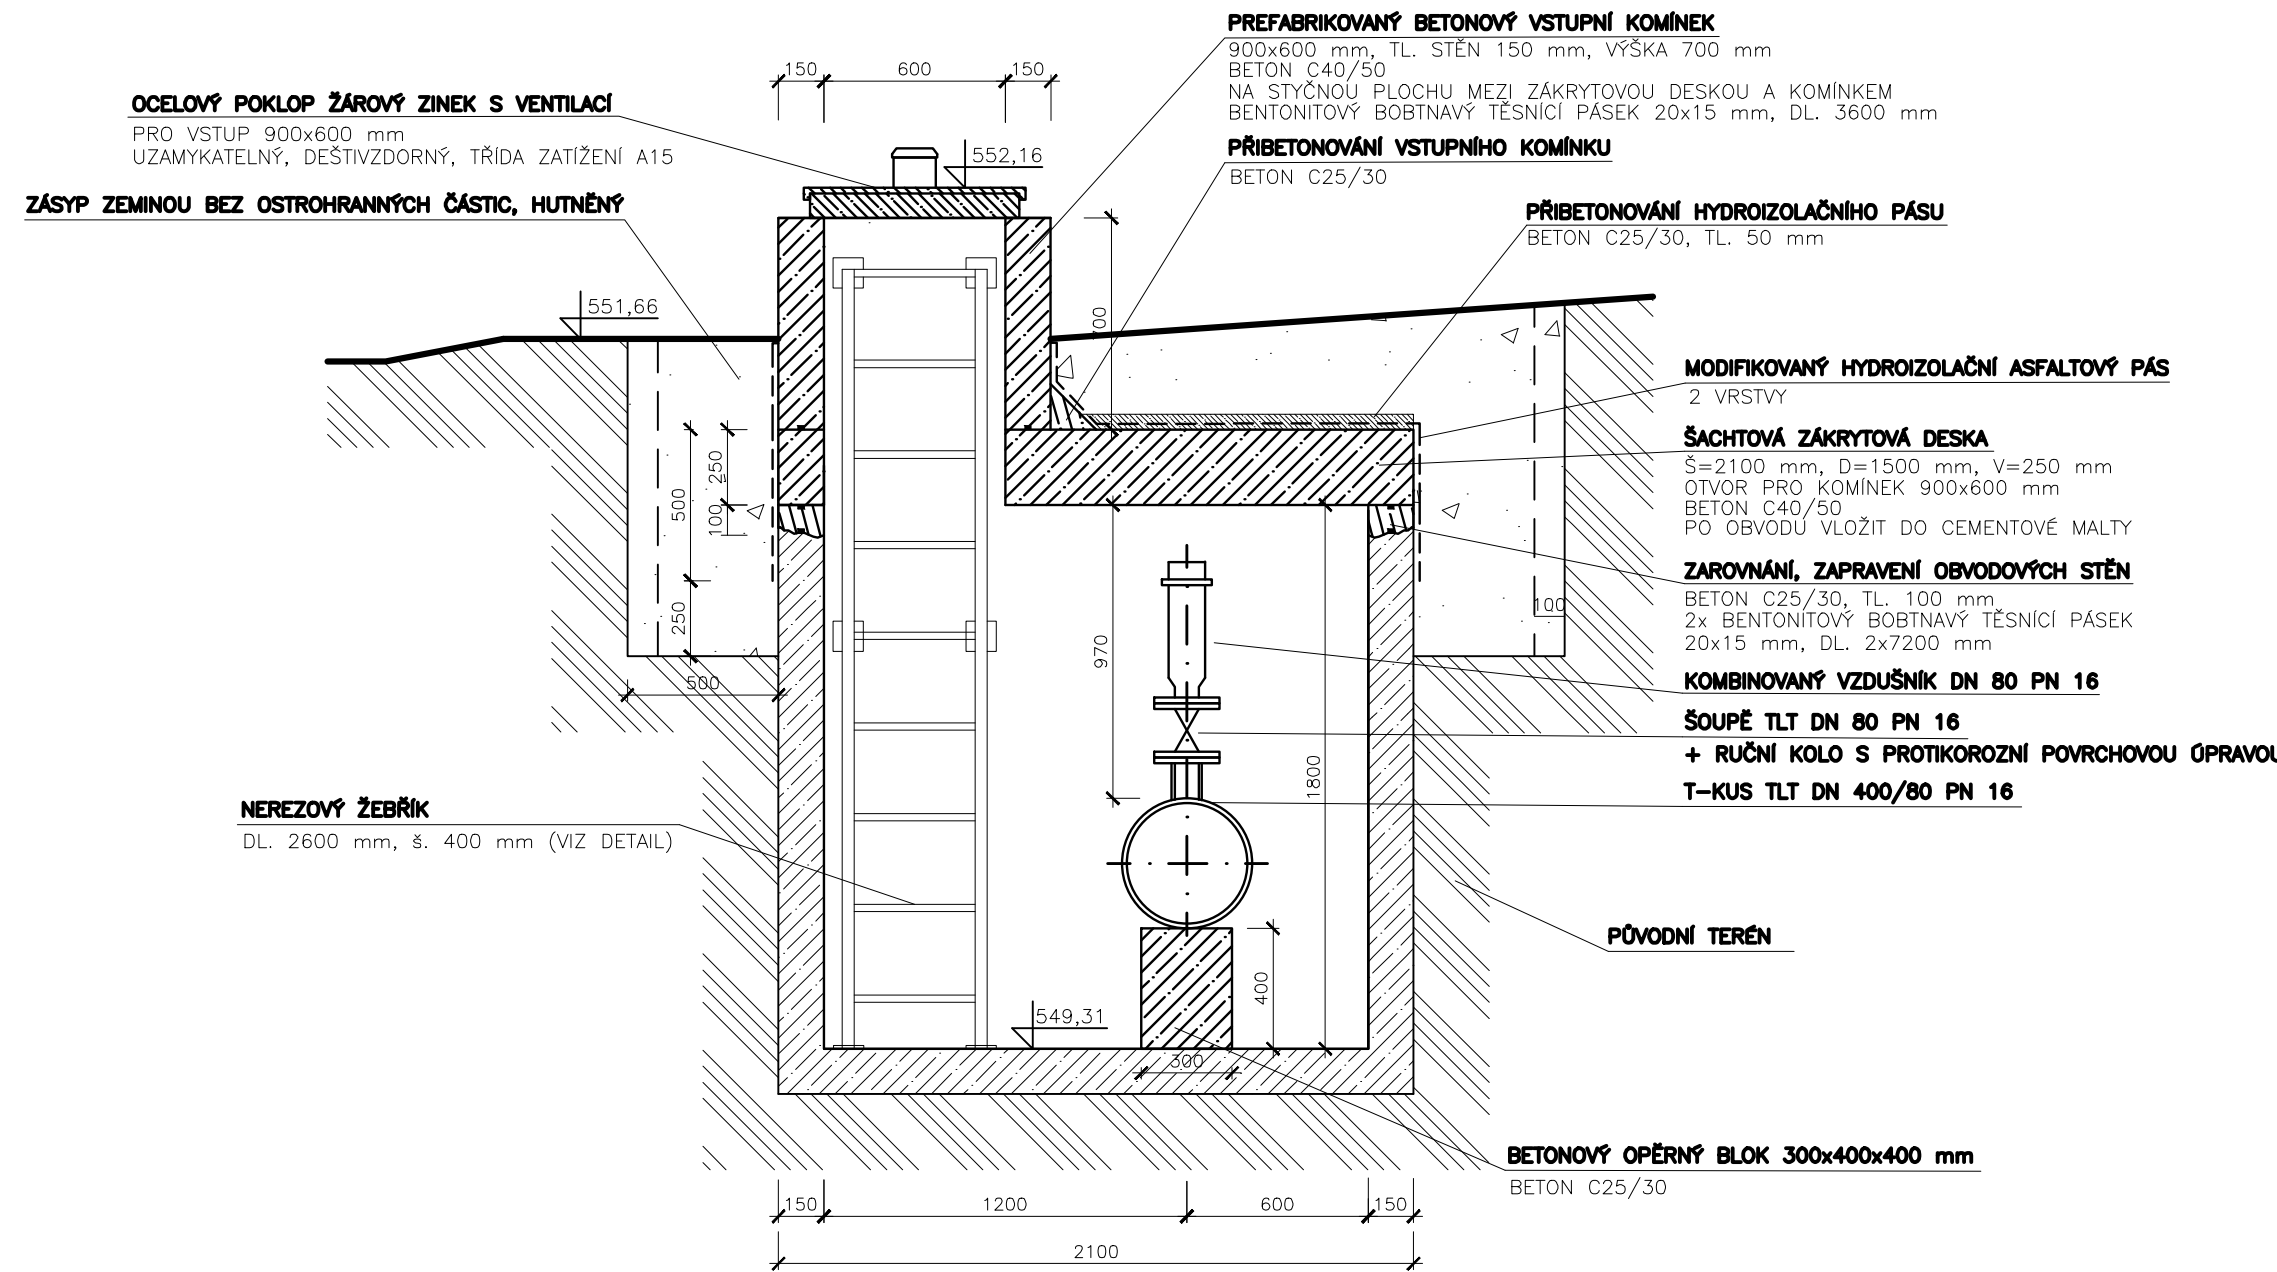

DETAIL DOBETONOVÁNÍ PROSTUPU POTRUBÍ
STĚNOU ŠACHTY:

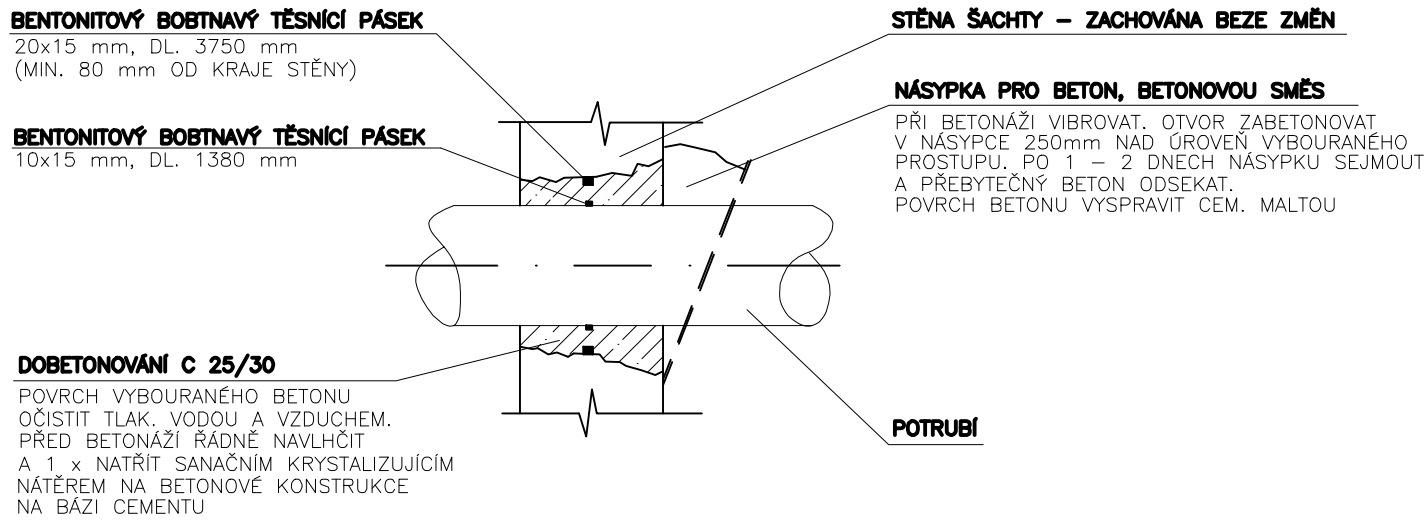

VZOROVÝ NÁVRH ŽEBŘÍKU:

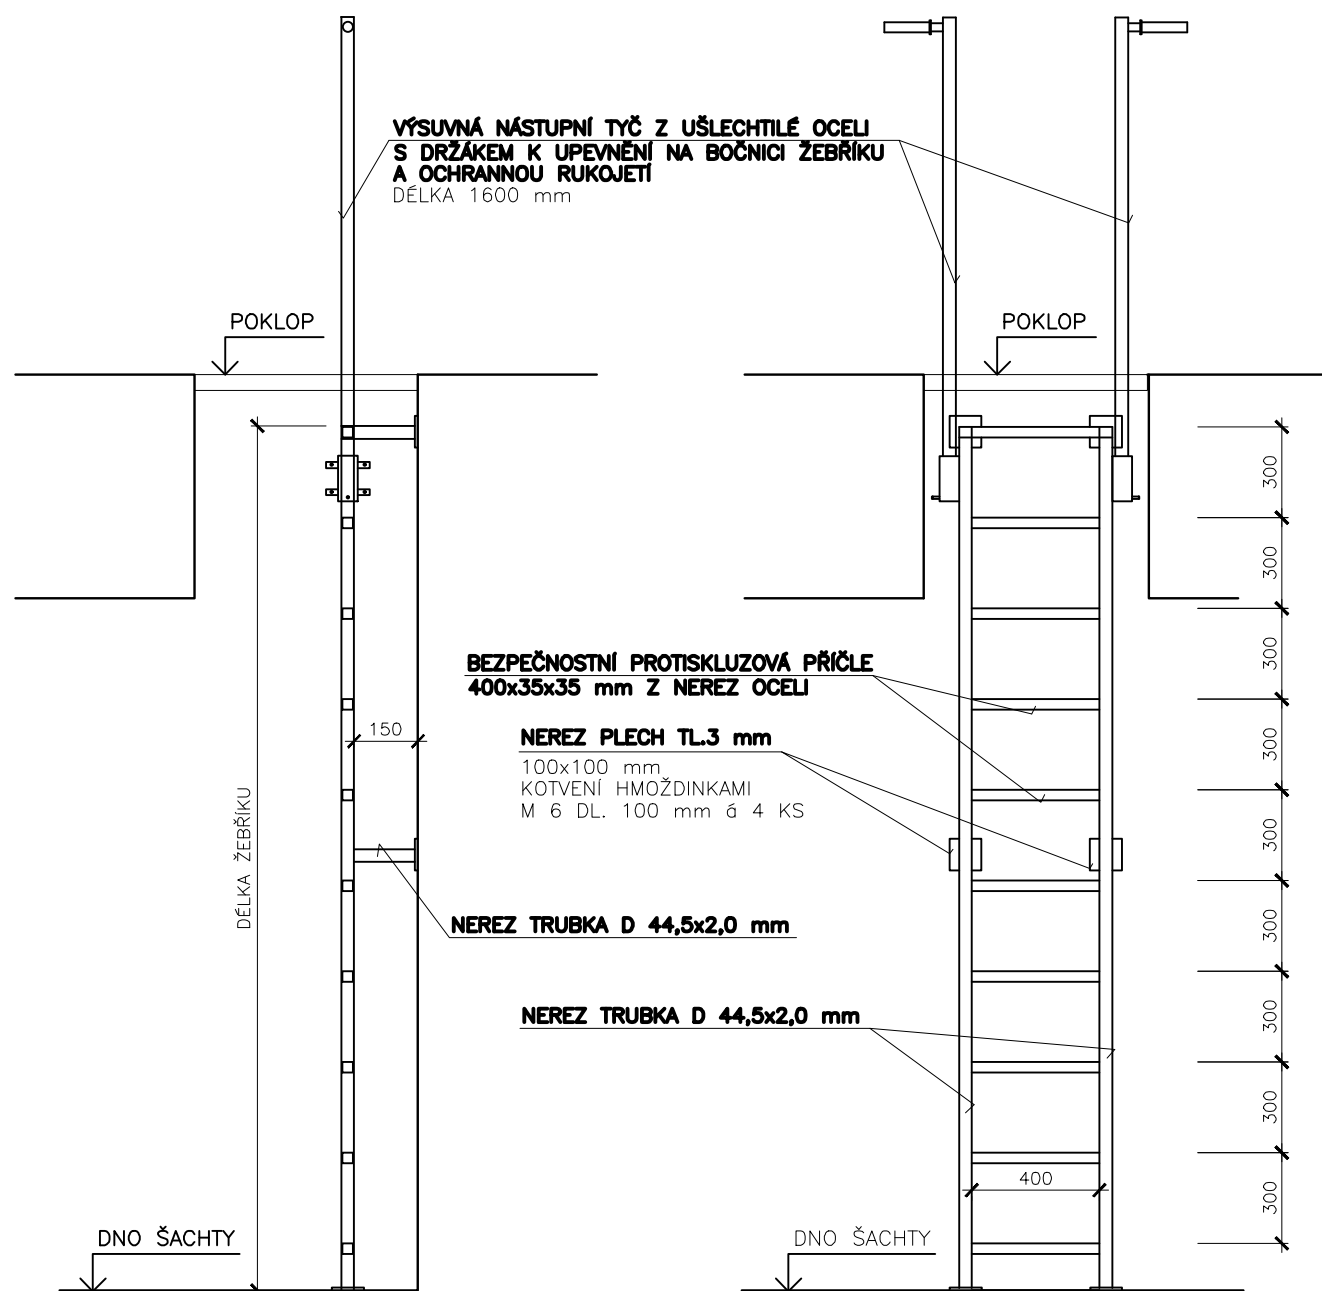

MATERIÁL – POPIS	JEDN.	KG/JEDN.	MNOŽSTVÍ	KG CELKEM
NEREZOVÁ TRUBKA ø 44,5x2 mm (ŠTERÝNY)	bm	2,1	6,9	14,5
PROTISKLUZOVÁ PŘÍČLE 35x35 mm Z NEREZ OCELI	bm	0,65	4,3	2,8
PÁSOVINA 100x3 mm, DL.100 mm	bm	2,335	0,7	1,6
NEREZ HMOŽDINKY DO BETONU M 6 DL. 100 mm	ks	–	24	–
VÝSUVNÁ NÁSTUPNÍ TYČ Z UŠLECHTILÉ OCELI S DRŽÁKEM K UPEVNĚNÍ NA BOČNÍCI ŽEBŘÍKU A OCHRANNOU RUKOJETÍ, DL. 1800 mm	ks	5,8	2	11,6