



VÝKRES VZDUŠNÍKOVÉ ŠACHTY-km 0,811


PŮDORYS
M 1:25

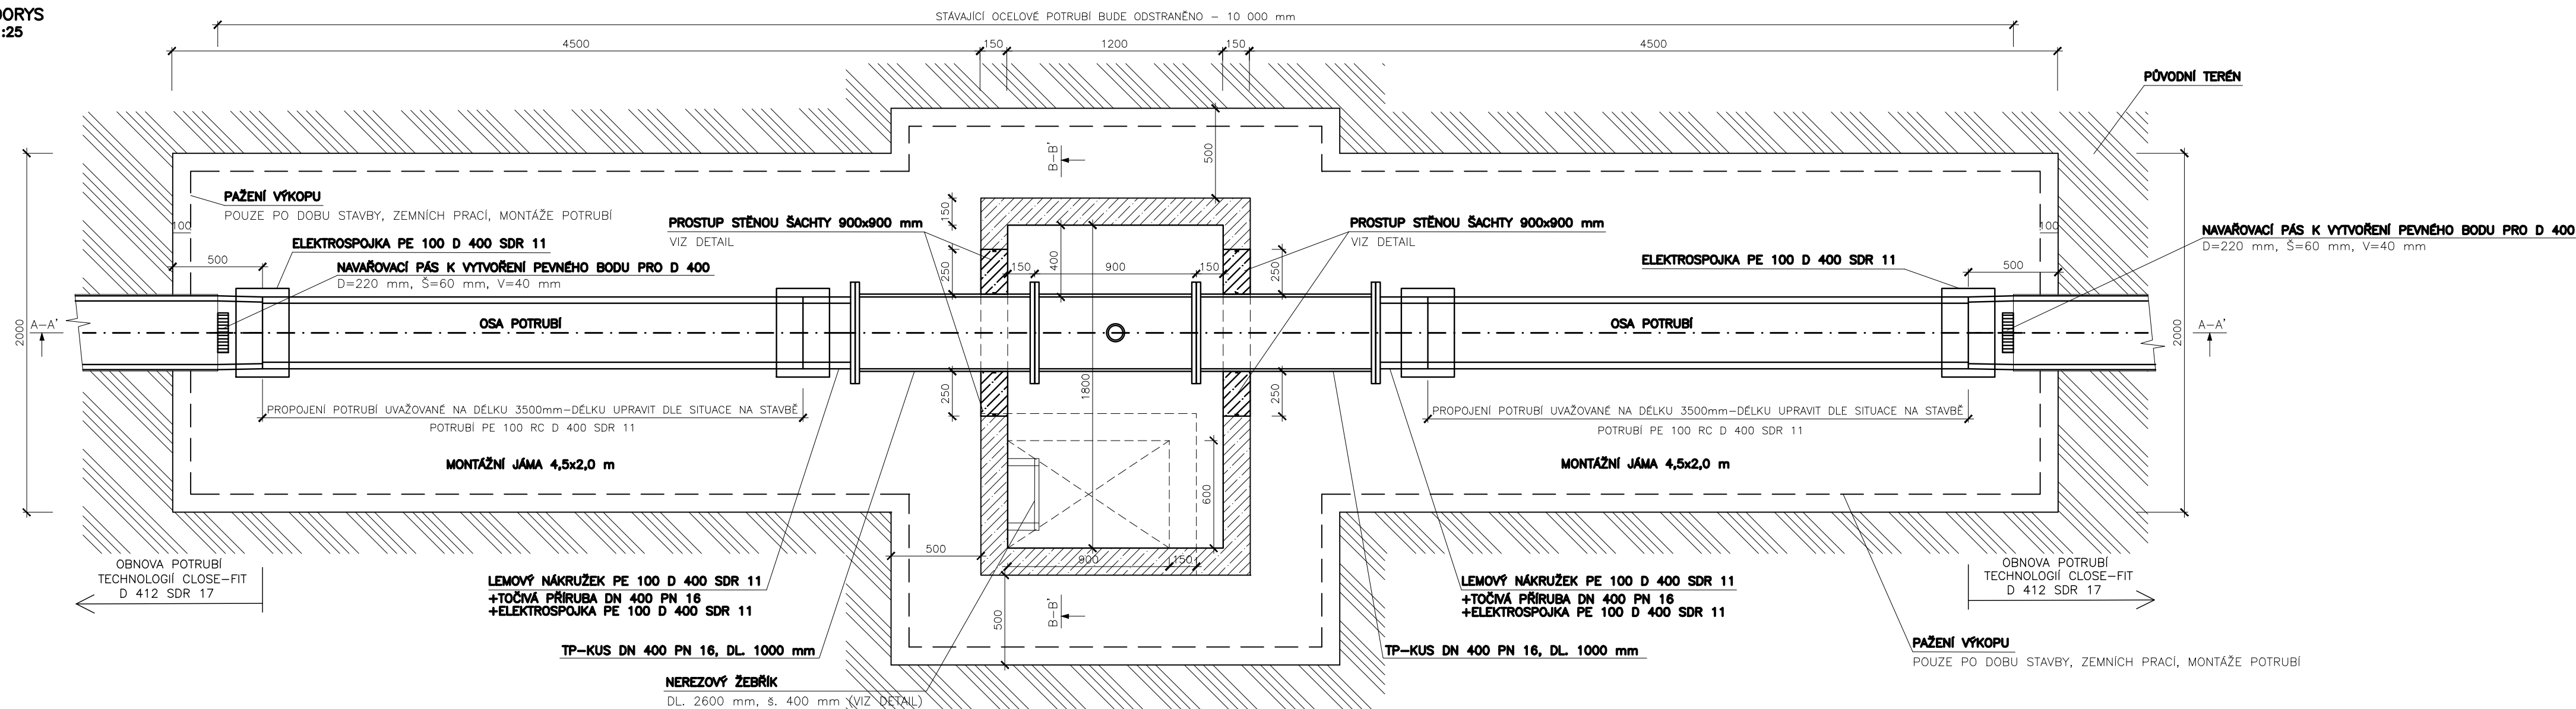


ŘEZ A-A'
M 1:25

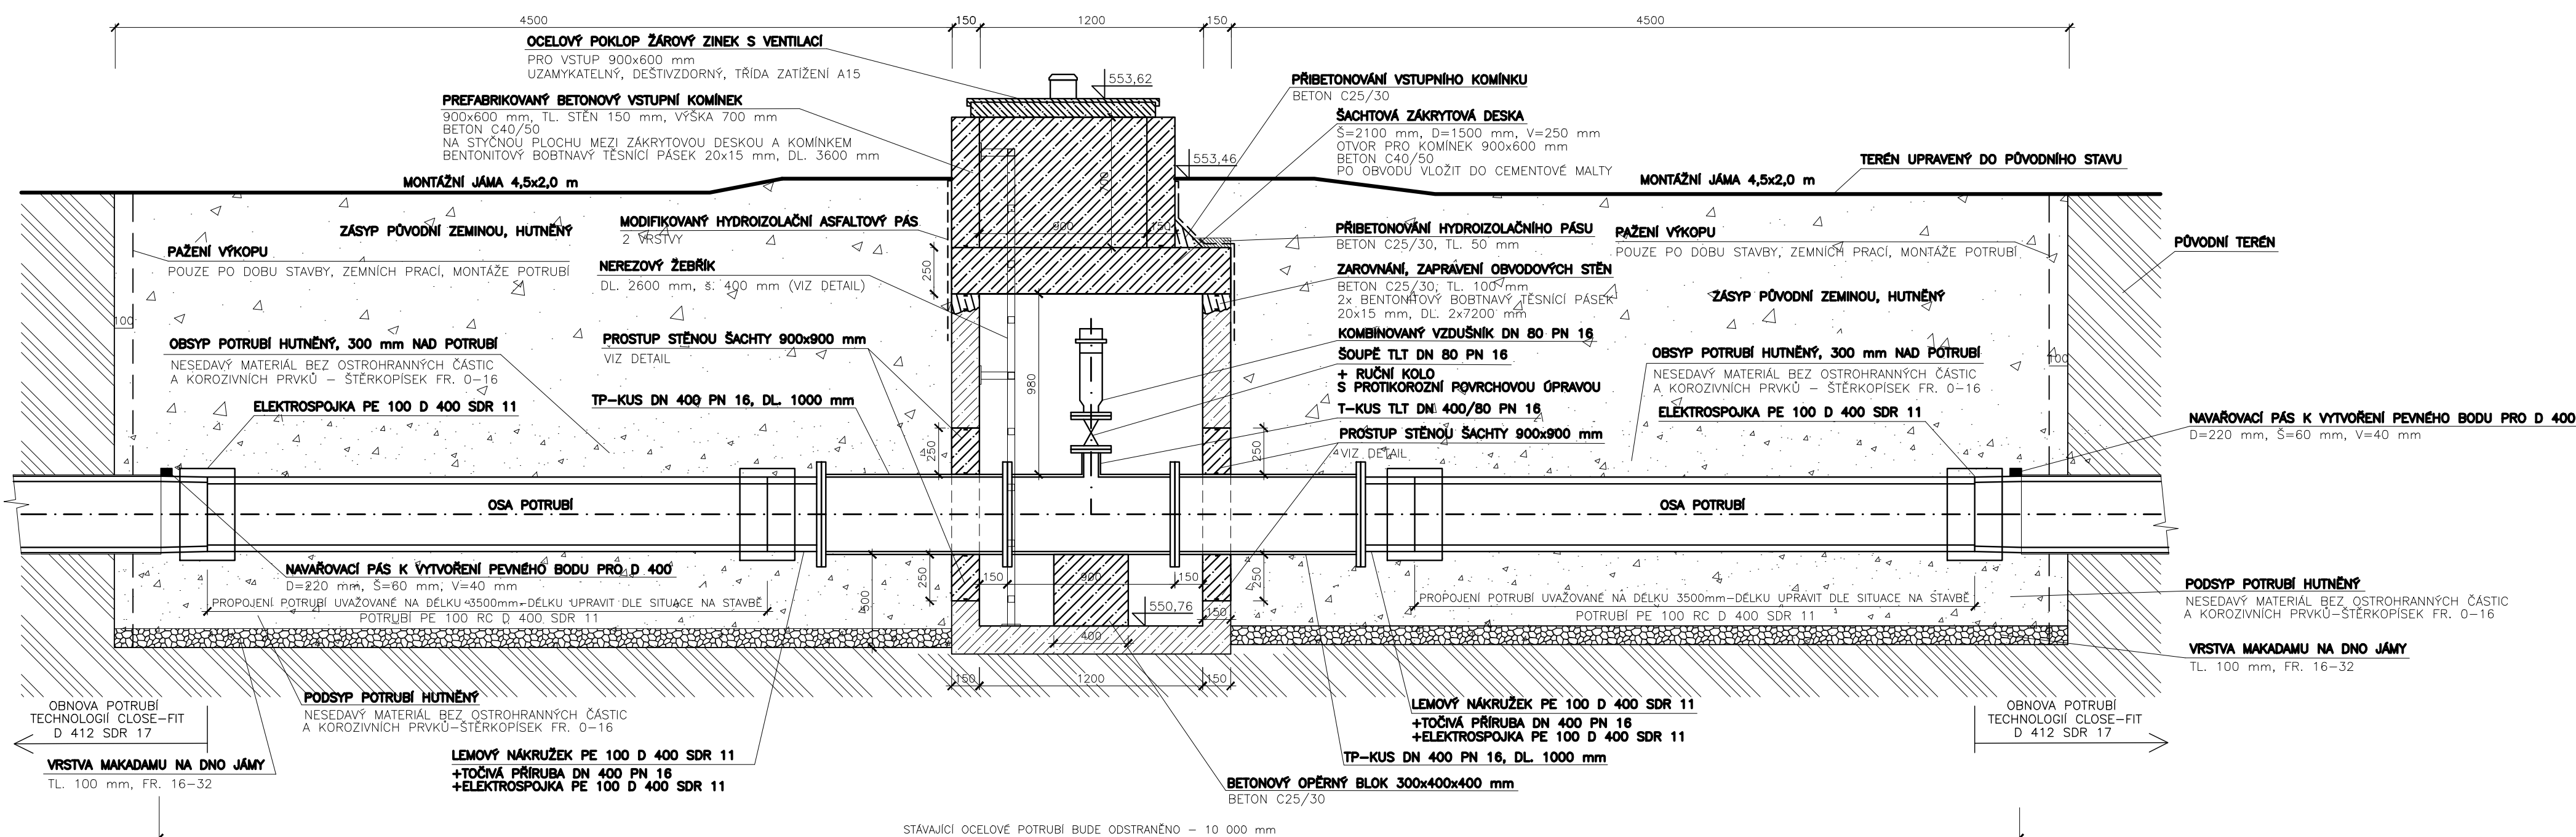

ŘEZ B-B'
M 1:25

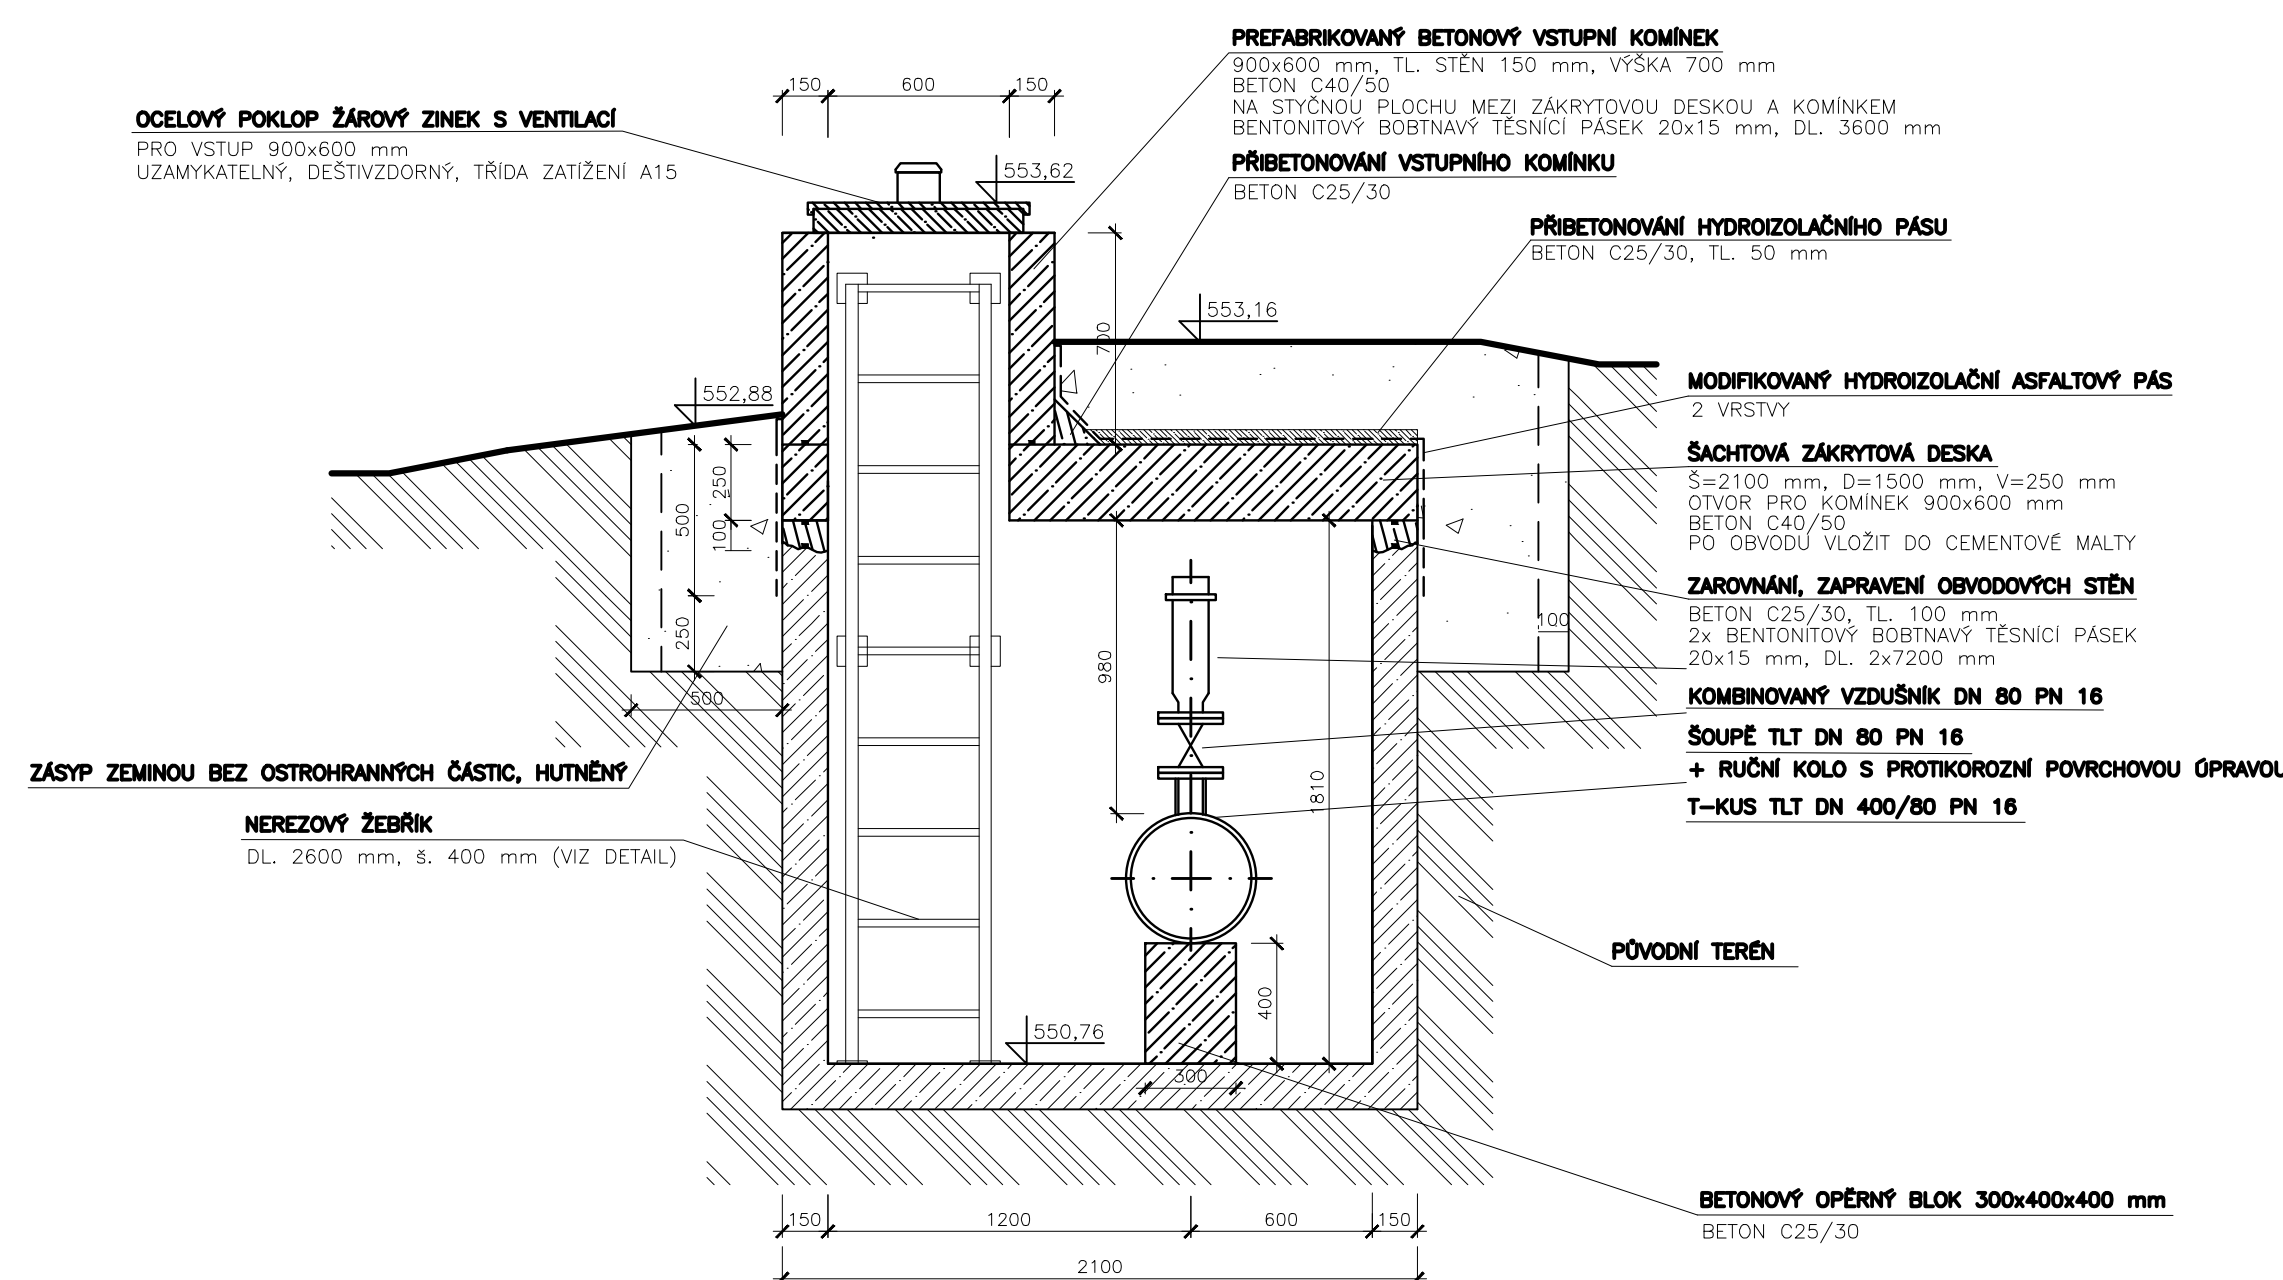


VZOROVÝ NÁVRH ŽEBŘÍKU:

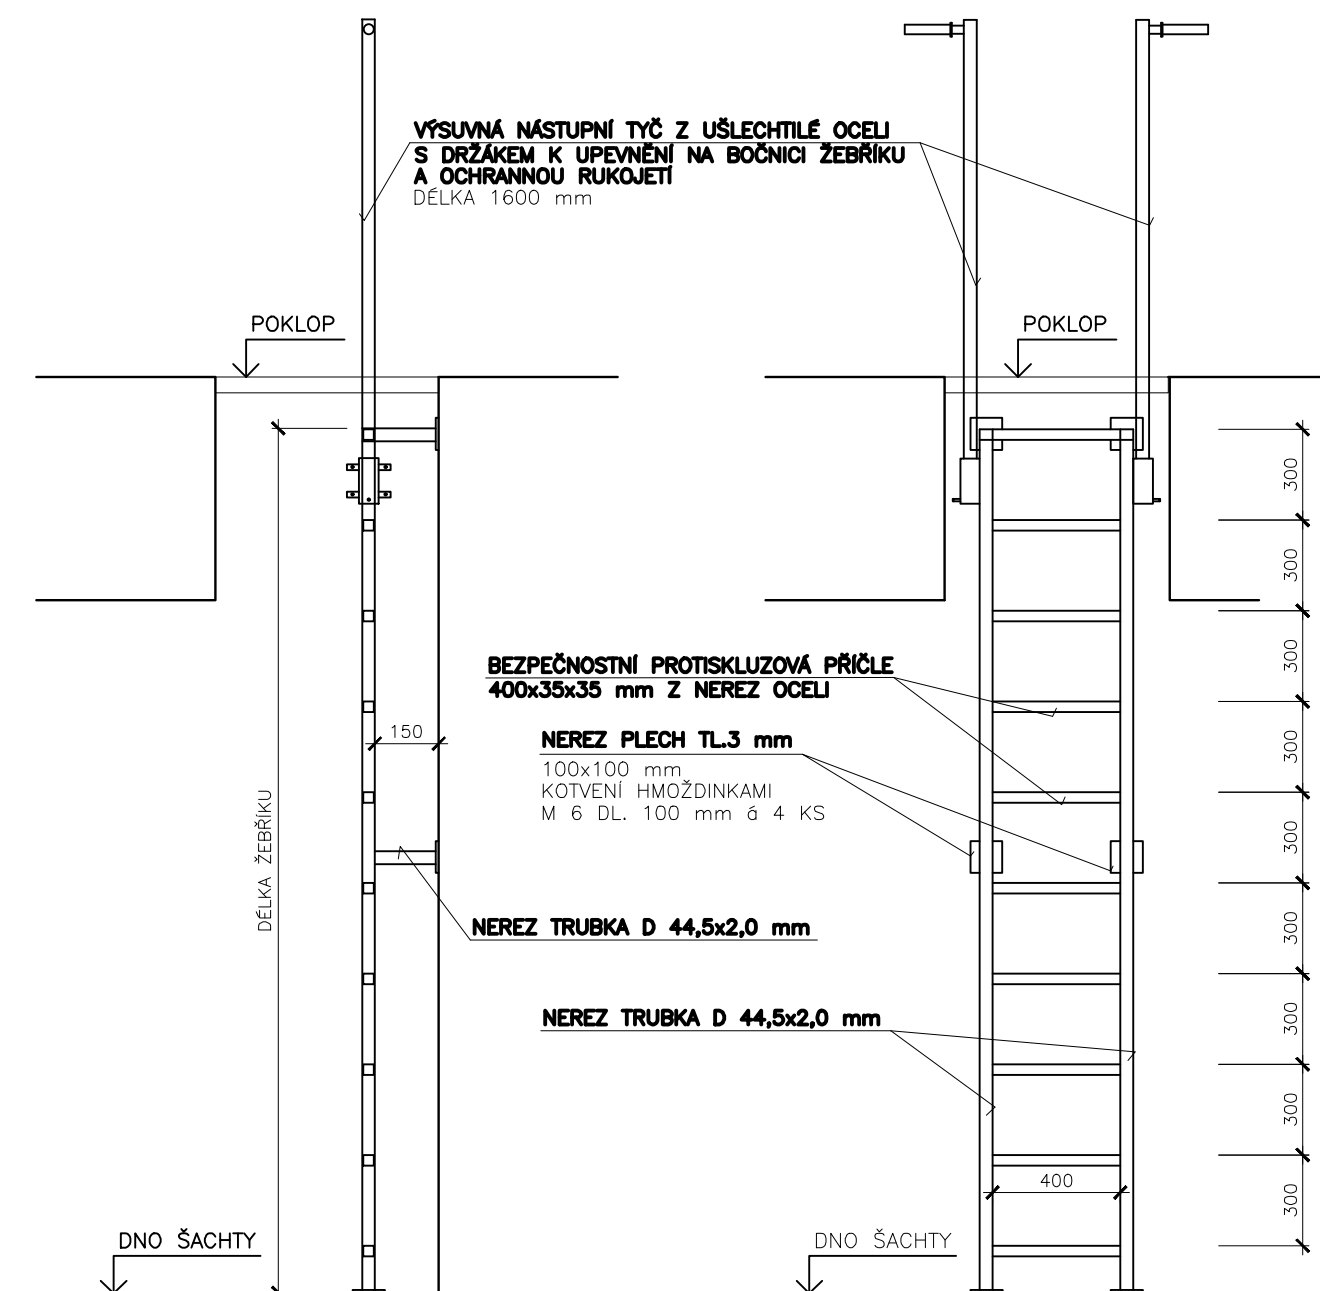

MATERIÁL – POPIS	JEDN.	KG/JEDN.	MNOŽSTVÍ	KG CELKEM
NEREZOVÁ TRUBKA Ø 44,5x2 mm (ŠTEŘINY)	bm	2,1	7,1	14,9
PROTISKLUZOVÁ PŘÍČLE 35x35 mm Z NEREZ OCELI	bm	0,65	4,3	2,8
PÁSOVINA 100x3 mm, DL.100 mm	bm	2,335	0,7	1,6
NEREZ HMOŽDINKY DO BETONU M 6 DL. 100 mm	ks	—	24	—
VÝSUVNÁ NÁSTUPNÍ TYČ Z UŠLECHTLÉ OCELI S DRŽÁKEM K UPEVNĚNÍ NA BOČNICI ŽEBŘÍKU A OCHRANNOU RUKOJETI, DL. 1800 mm	ks	5,8	2	11,6

DETAIL DOBETONOVÁNÍ PROSTUPU POTRUBÍ
STĚNOU ŠACHTY:

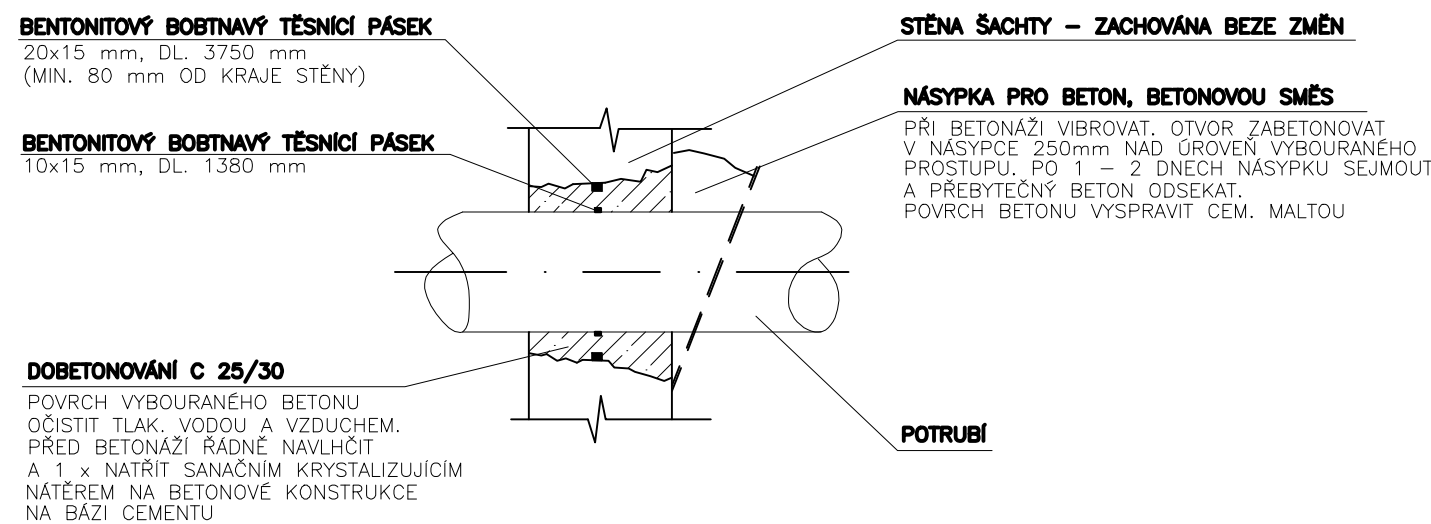

POZNÁMKA:
VŠECHNY TVAROVKY, ARMATURY, POTRUBÍ POUŽITÉ PŘI VÝMĚNĚ, KTERÉ BUDOU V PŘÍMÉM STYKU S PÍTNOU VODOU, MUSÍ MÍT ATEST PRO STYK S PÍTNOU VODOU.
ŠACHTA BUDE VYČISTĚNA, ROZRUŠENÉ ČÁSTI STĚN DOBETONOVÁNY.
NA ZÁVĚR BUDOU VNITRNÍ STĚNY ŠACHTY ZAPRAVENY CEMENTOVOU MALTOU A NATŘENY SANAČNÍM KRISTALIZUJÍCÍM NÁTĚREM NA BETONOVÉ KONSTRUKCE NA BAZI CEMENTU. PLOCHA NÁTĚRU CELKEM 18,5 m².

HIP: ING. ROBERT ROH	INVESTOR: VHZ ŠUMPERK, a.s.	voding PROJEKT
ZODP. PROJ: ING. P. TURKOVÁ	MÍSTO: ŠUMPERSKO	
KRESLIL: ING. JAKUB MACH	KRAJ: OLOMOUCKÝ	ZAK. ČÍSLO: 13.1317/1
AKCE: OBNOVA PŘÍVÁDEČÍCH VODOVODNÍCH ŘÁDŮ KOUTY N.D. - ŠUMPERK ETAPA I., SO 01		ARCH. ČÍSLO: ŠU-55-1851/1
		STUPEN: DPS
		DATUM: DUBEN 2020
PŘÍLOHA: D.1.1 SO 01 PŘÍVÁDEČÍ VODOVODNÍ ŘÁD	MĚŘÍTKO:	VÝKRES ČÍSLO:
VÝKRES VZDUŠNÍKOVÉ ŠACHTY-km 0,811	1 : 25	D.1.1.12