



VÝKRES VZDUŠNÍKOVÉ ŠACHTY-km 1,648


PŮDORYS
M 1:25

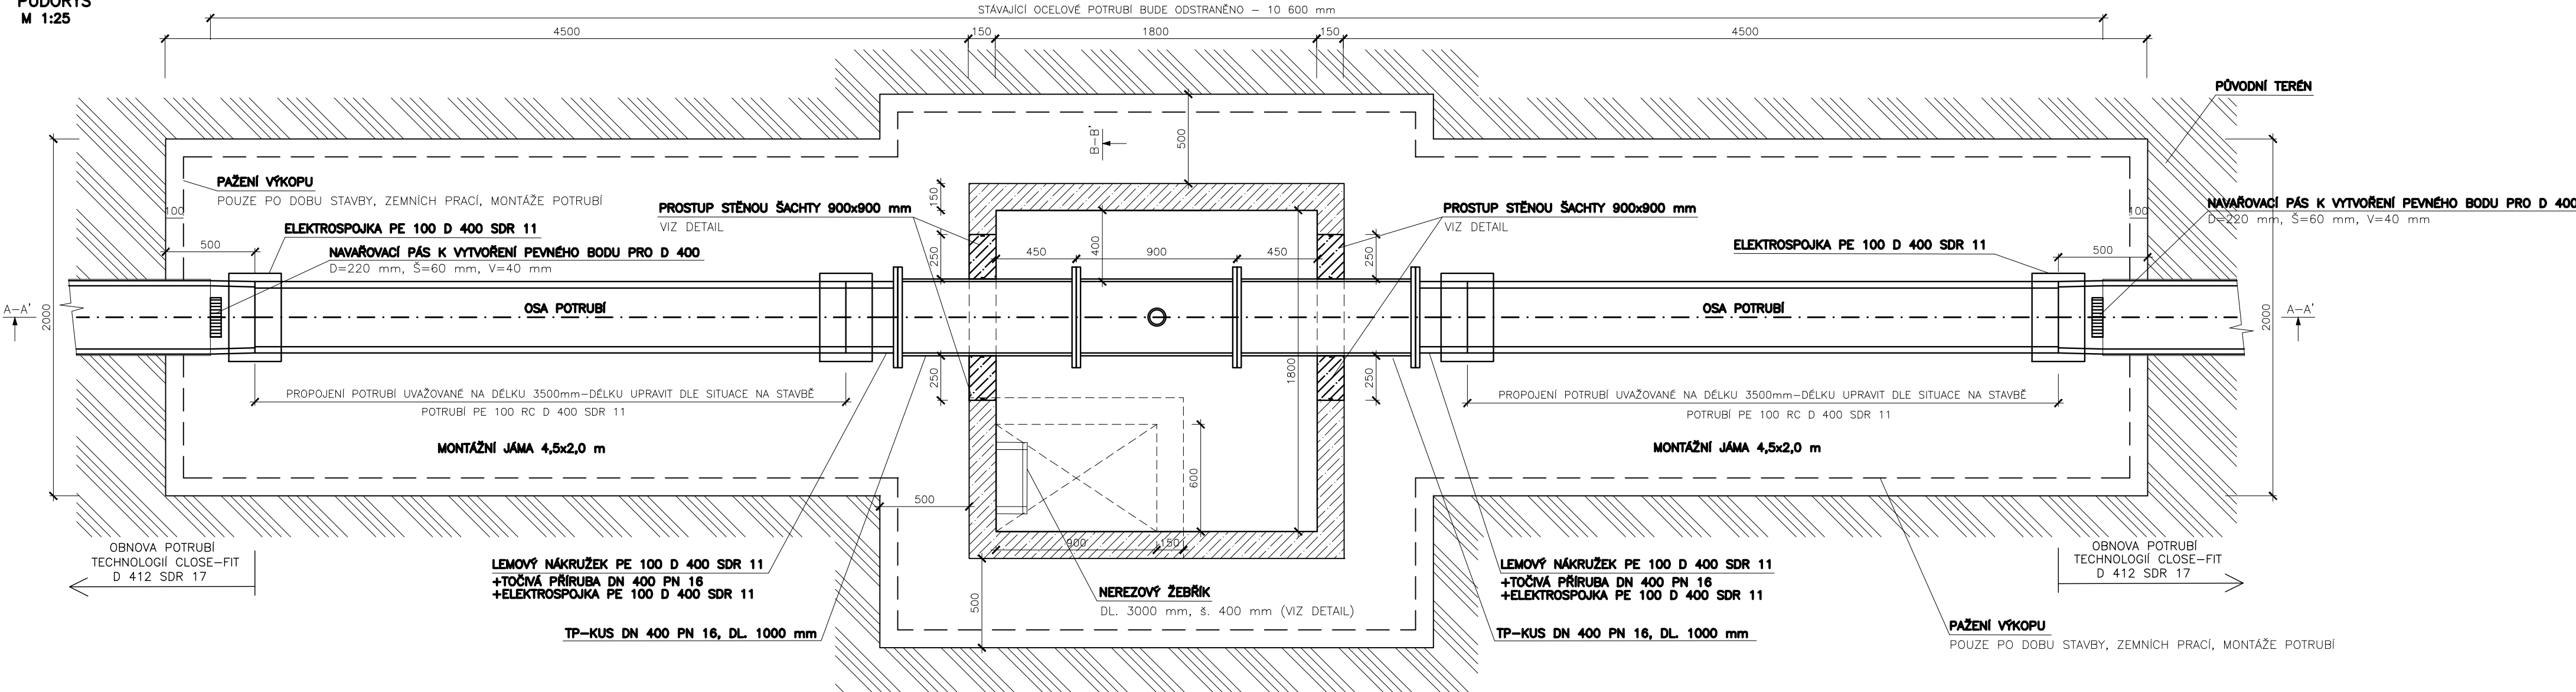


ŘEZ A–A'
M 1:25

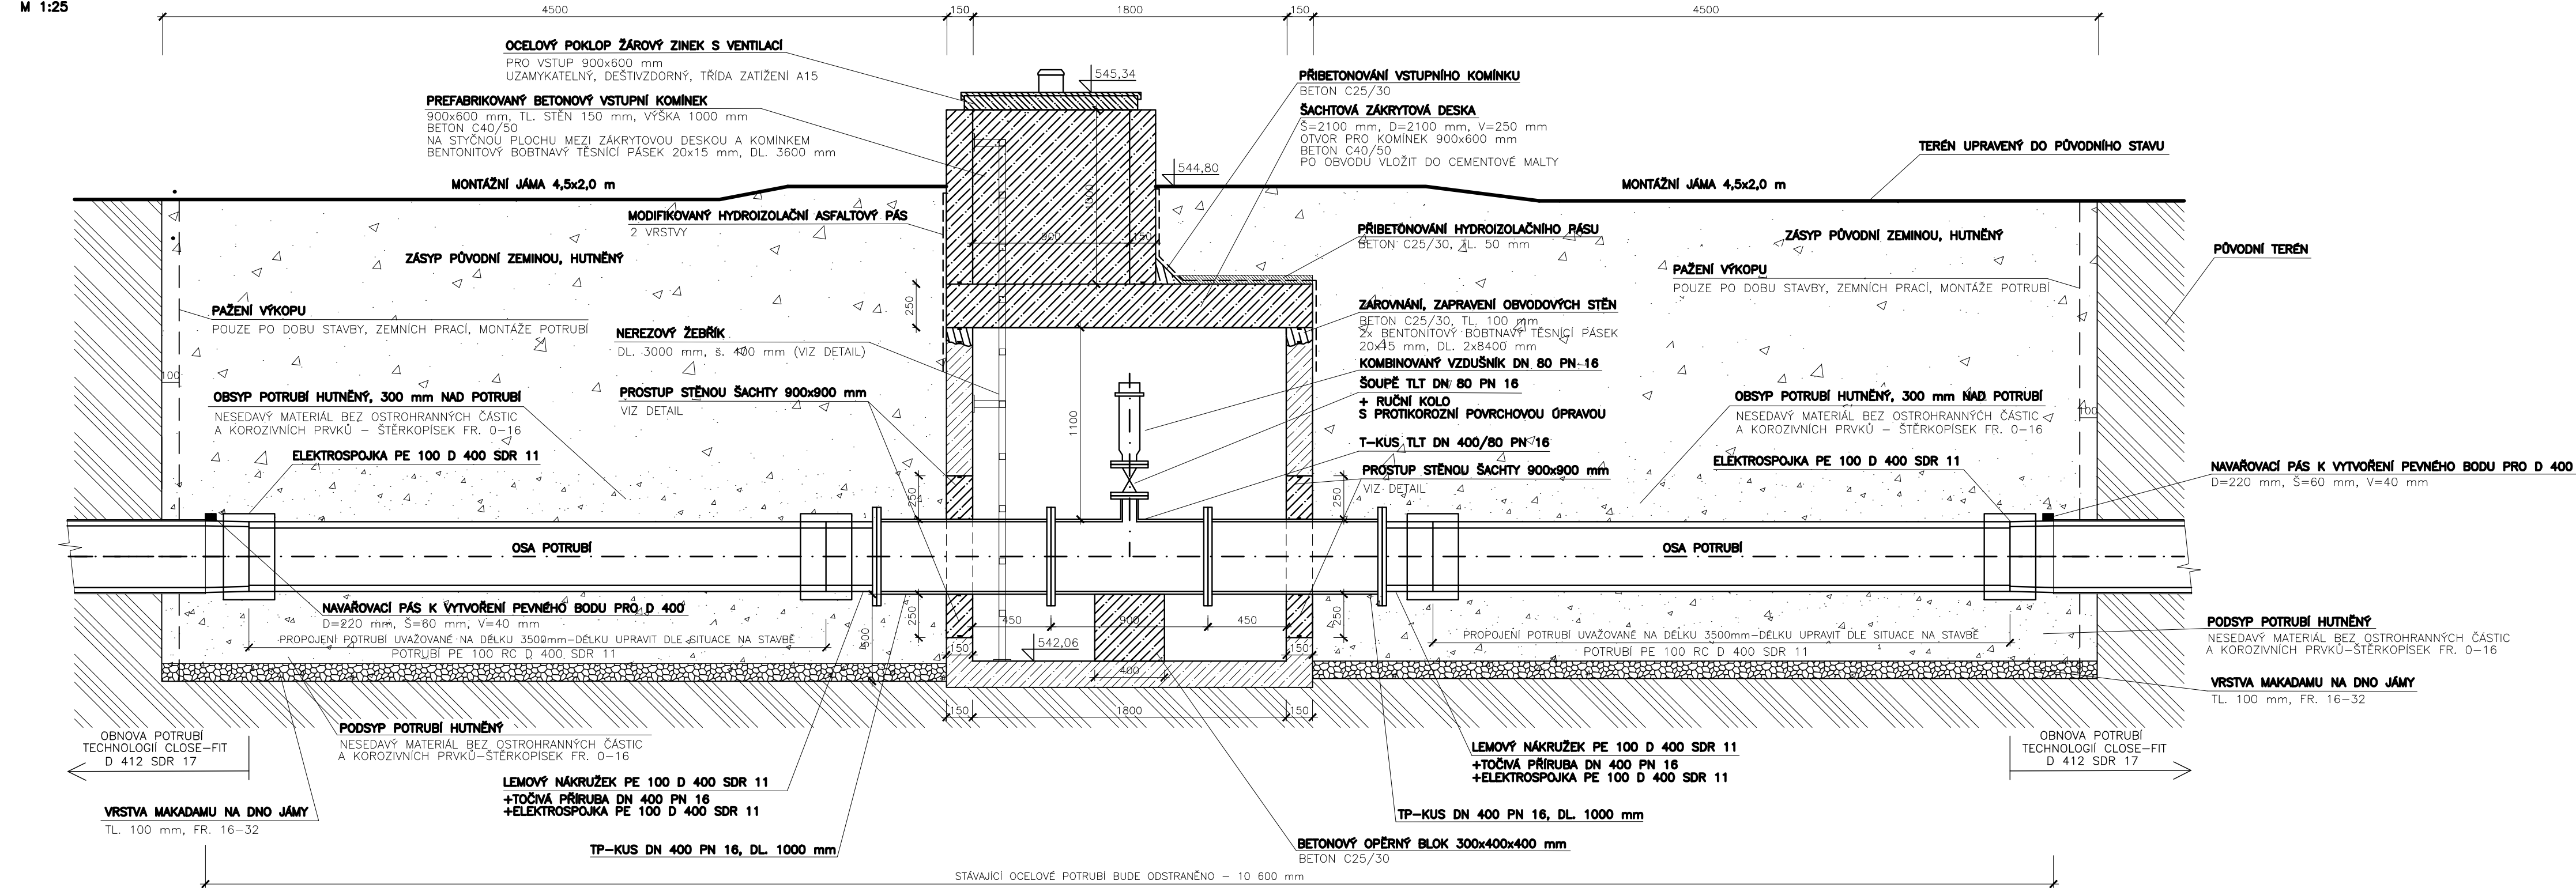


ŘEZ B–B'
M 1:25

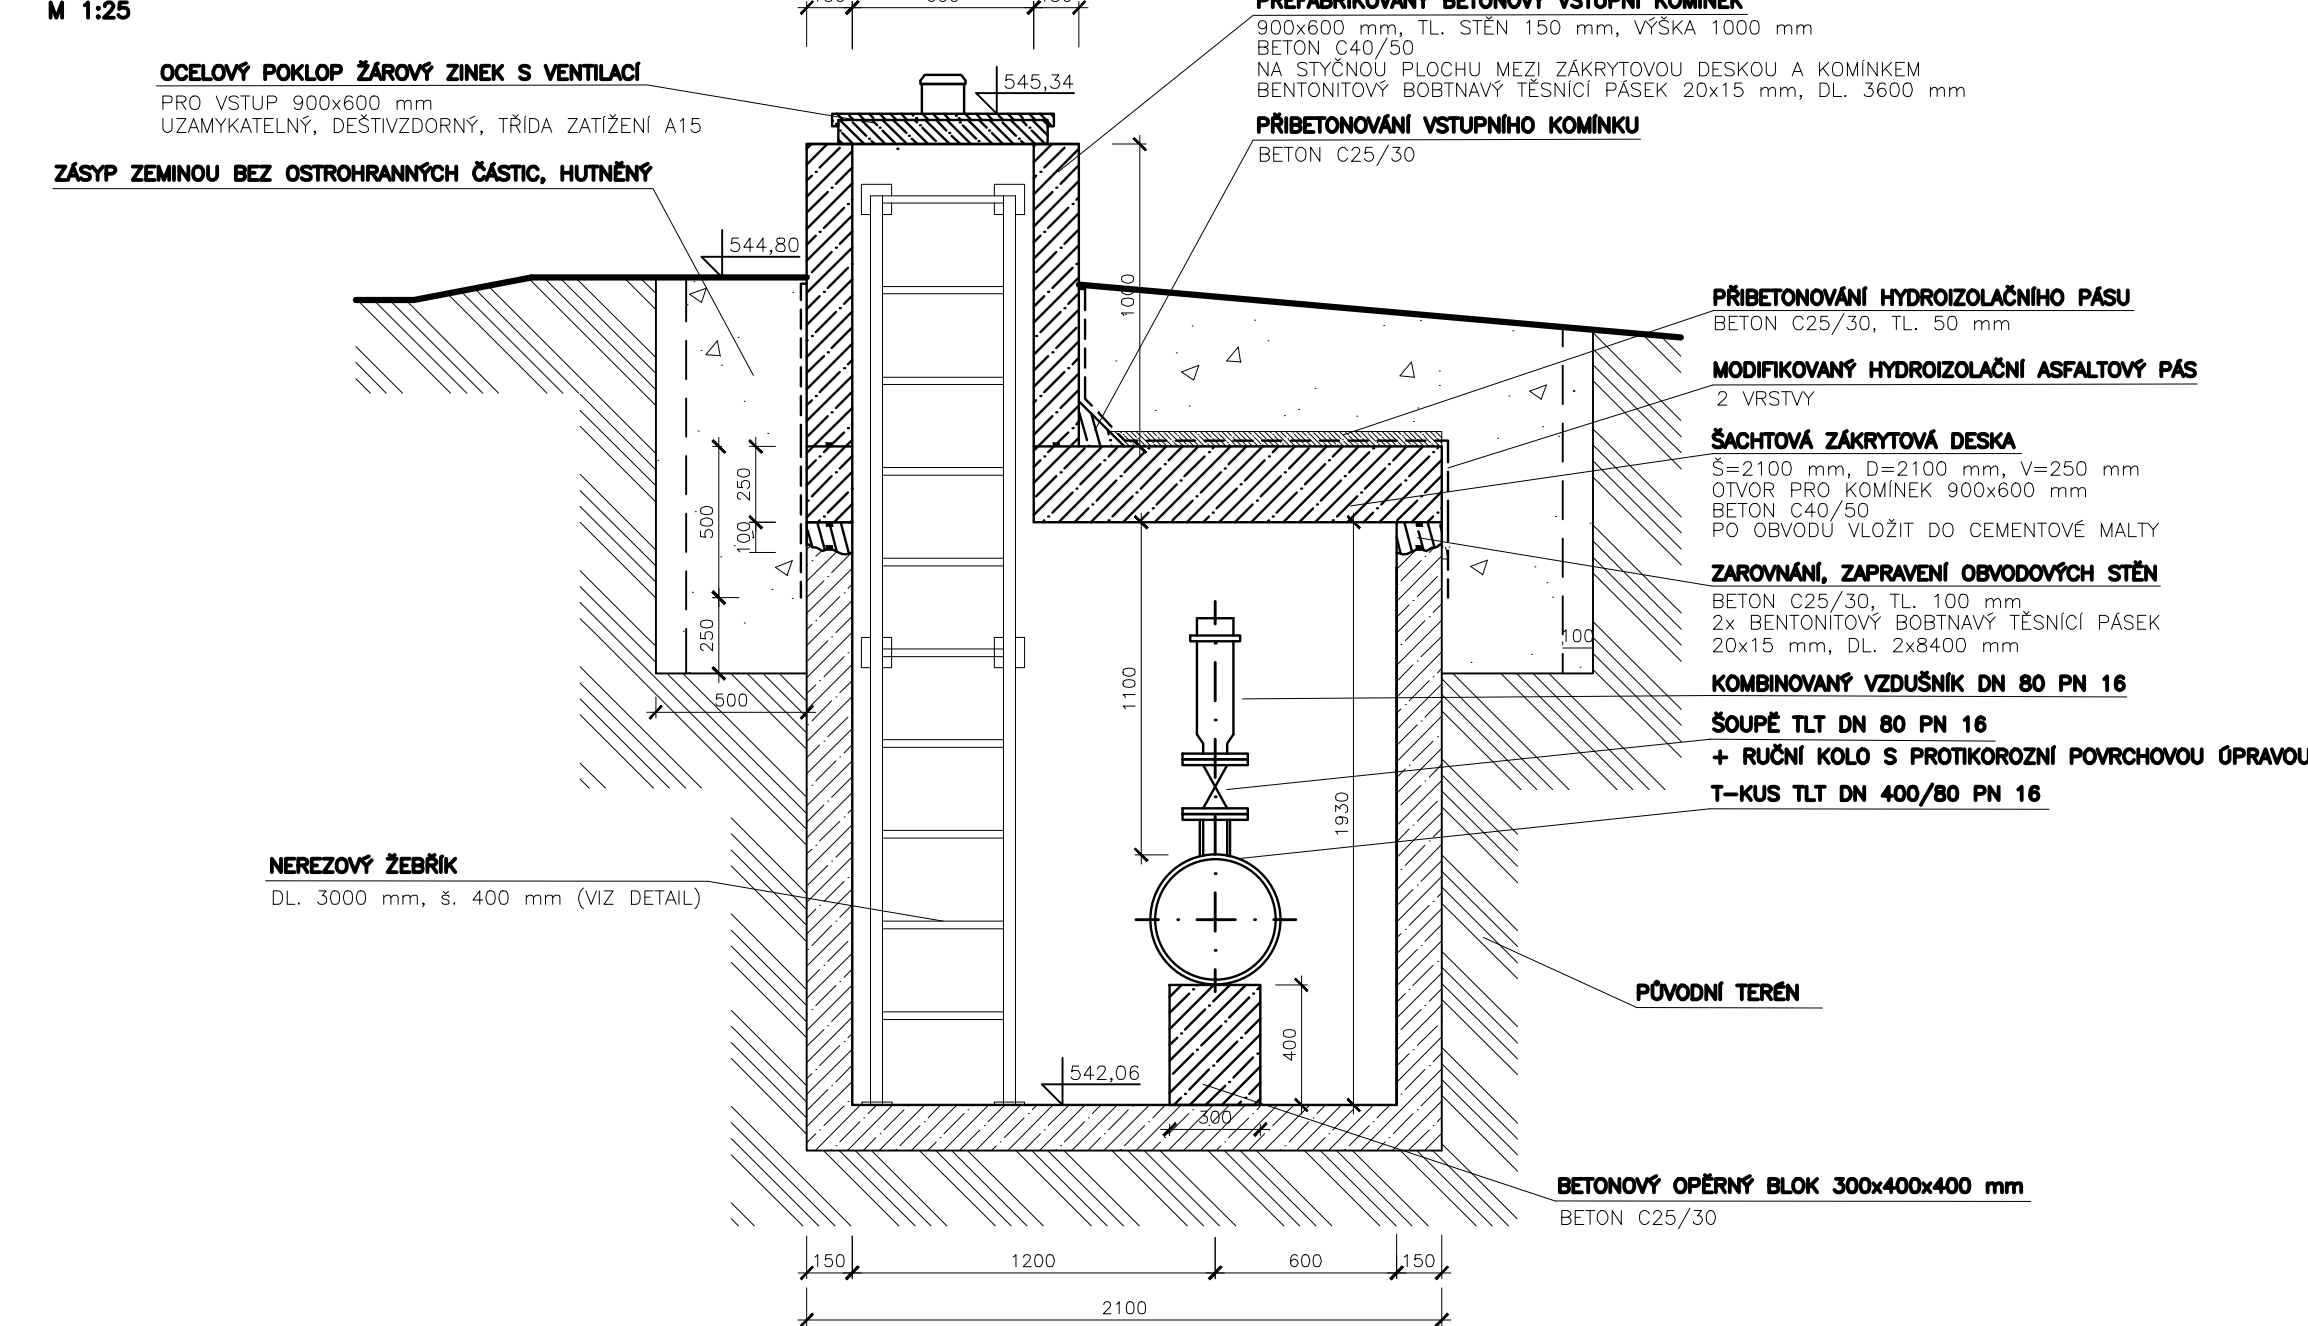

DETAIL DOBETONOVÁNÍ PROSTUPU POTRUBÍ
STĚNOU ŠACHTY:

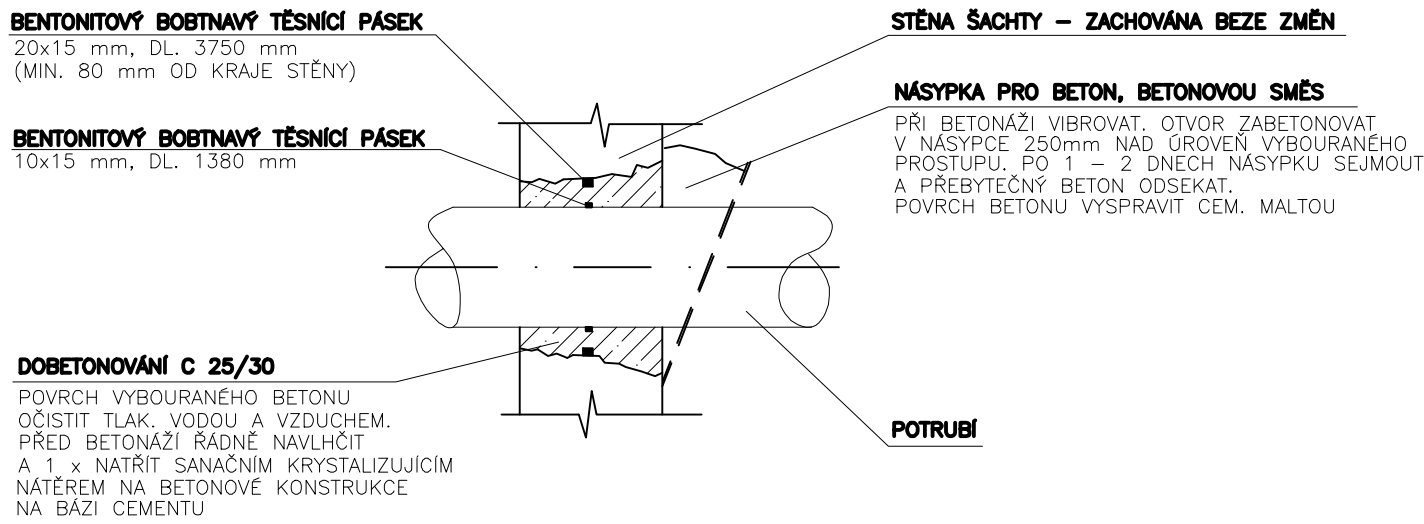

VZOROVÝ NÁVRH ŽEBŘÍKU:

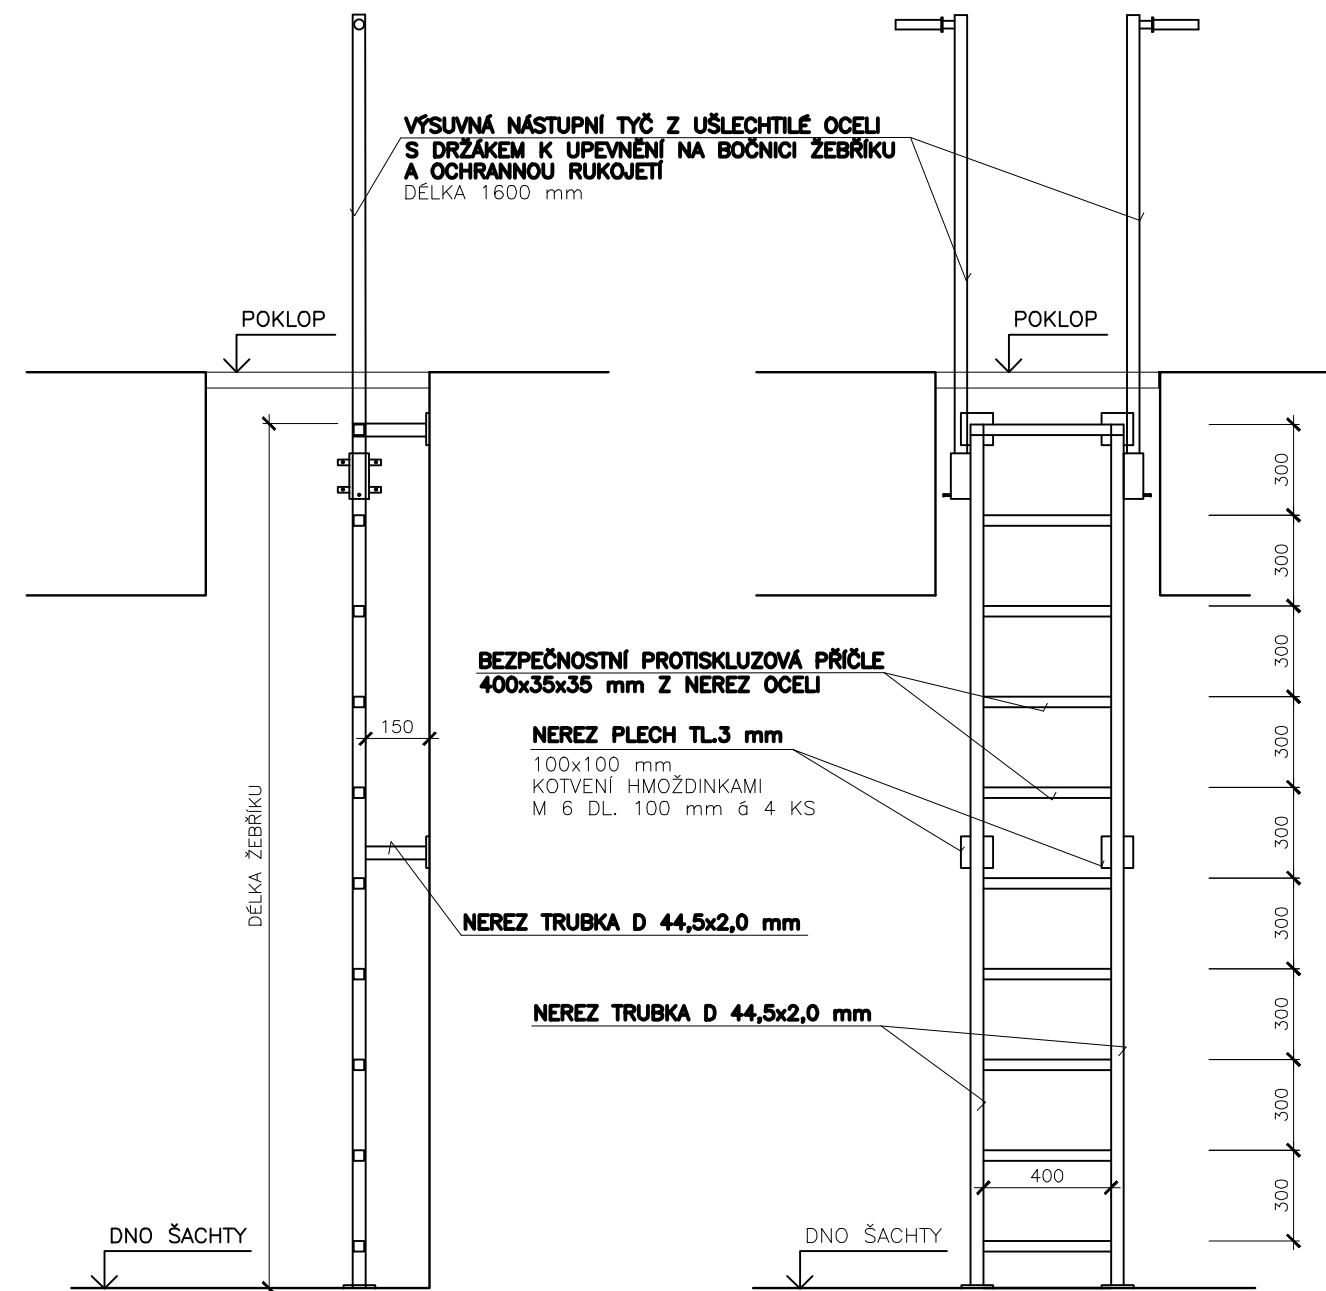

MATERIÁL – POPIS	JEDN.	KG/JEDN.	MNOŽSTVÍ	KG CELKEM
NEREZOVÁ TRUBKA ø 44,5x2 mm (ŠTERŇINY)	bm	2,1	7,9	16,6
PROTISKLUZOVÁ PŘÍČLE 35x35 mm Z NEREZ OCELI	bm	0,65	4,8	3,1
PÁSOVINA 100x3 mm, DL.100 mm	bm	2,335	0,7	1,6
NEREZ HMOZDINKY DO BETONU M 6 DL. 100 mm	ks	–	24	–
VÝSUVNÁ NÁSTUPNÍ TYČ Z UŠLECHTLÉ OCELI S DRŽÁKEM K UPEVNĚNÍ NA BOČNÍ ŽEBŘÍKU A OCHRANNOU RUKOJETÍ, DL. 1600 mm	ks	5,8	2	11,6