



VÝKRES ŠOUPÁTKOVÉ+VZDUŠNIKOVÉ ŠACHTY-km 2,148


PŮDORYS
M 1:25

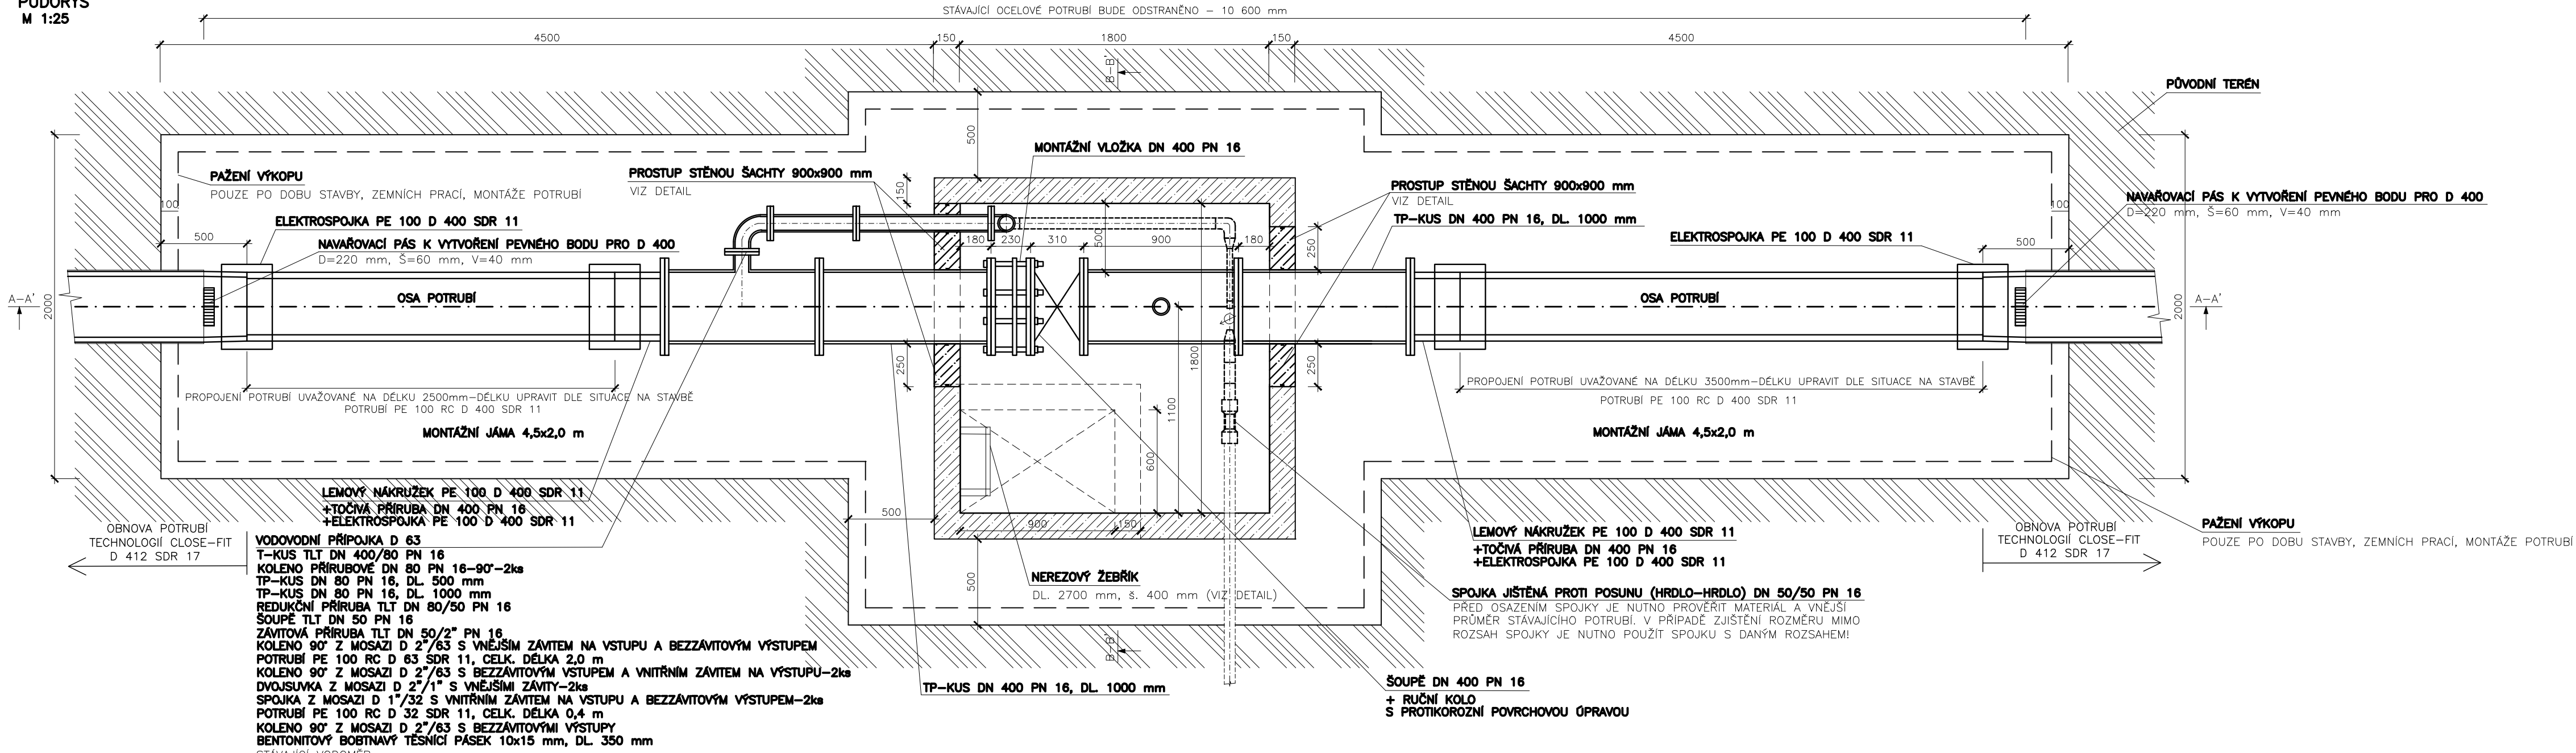


ŘEZ A-A'
M 1:25

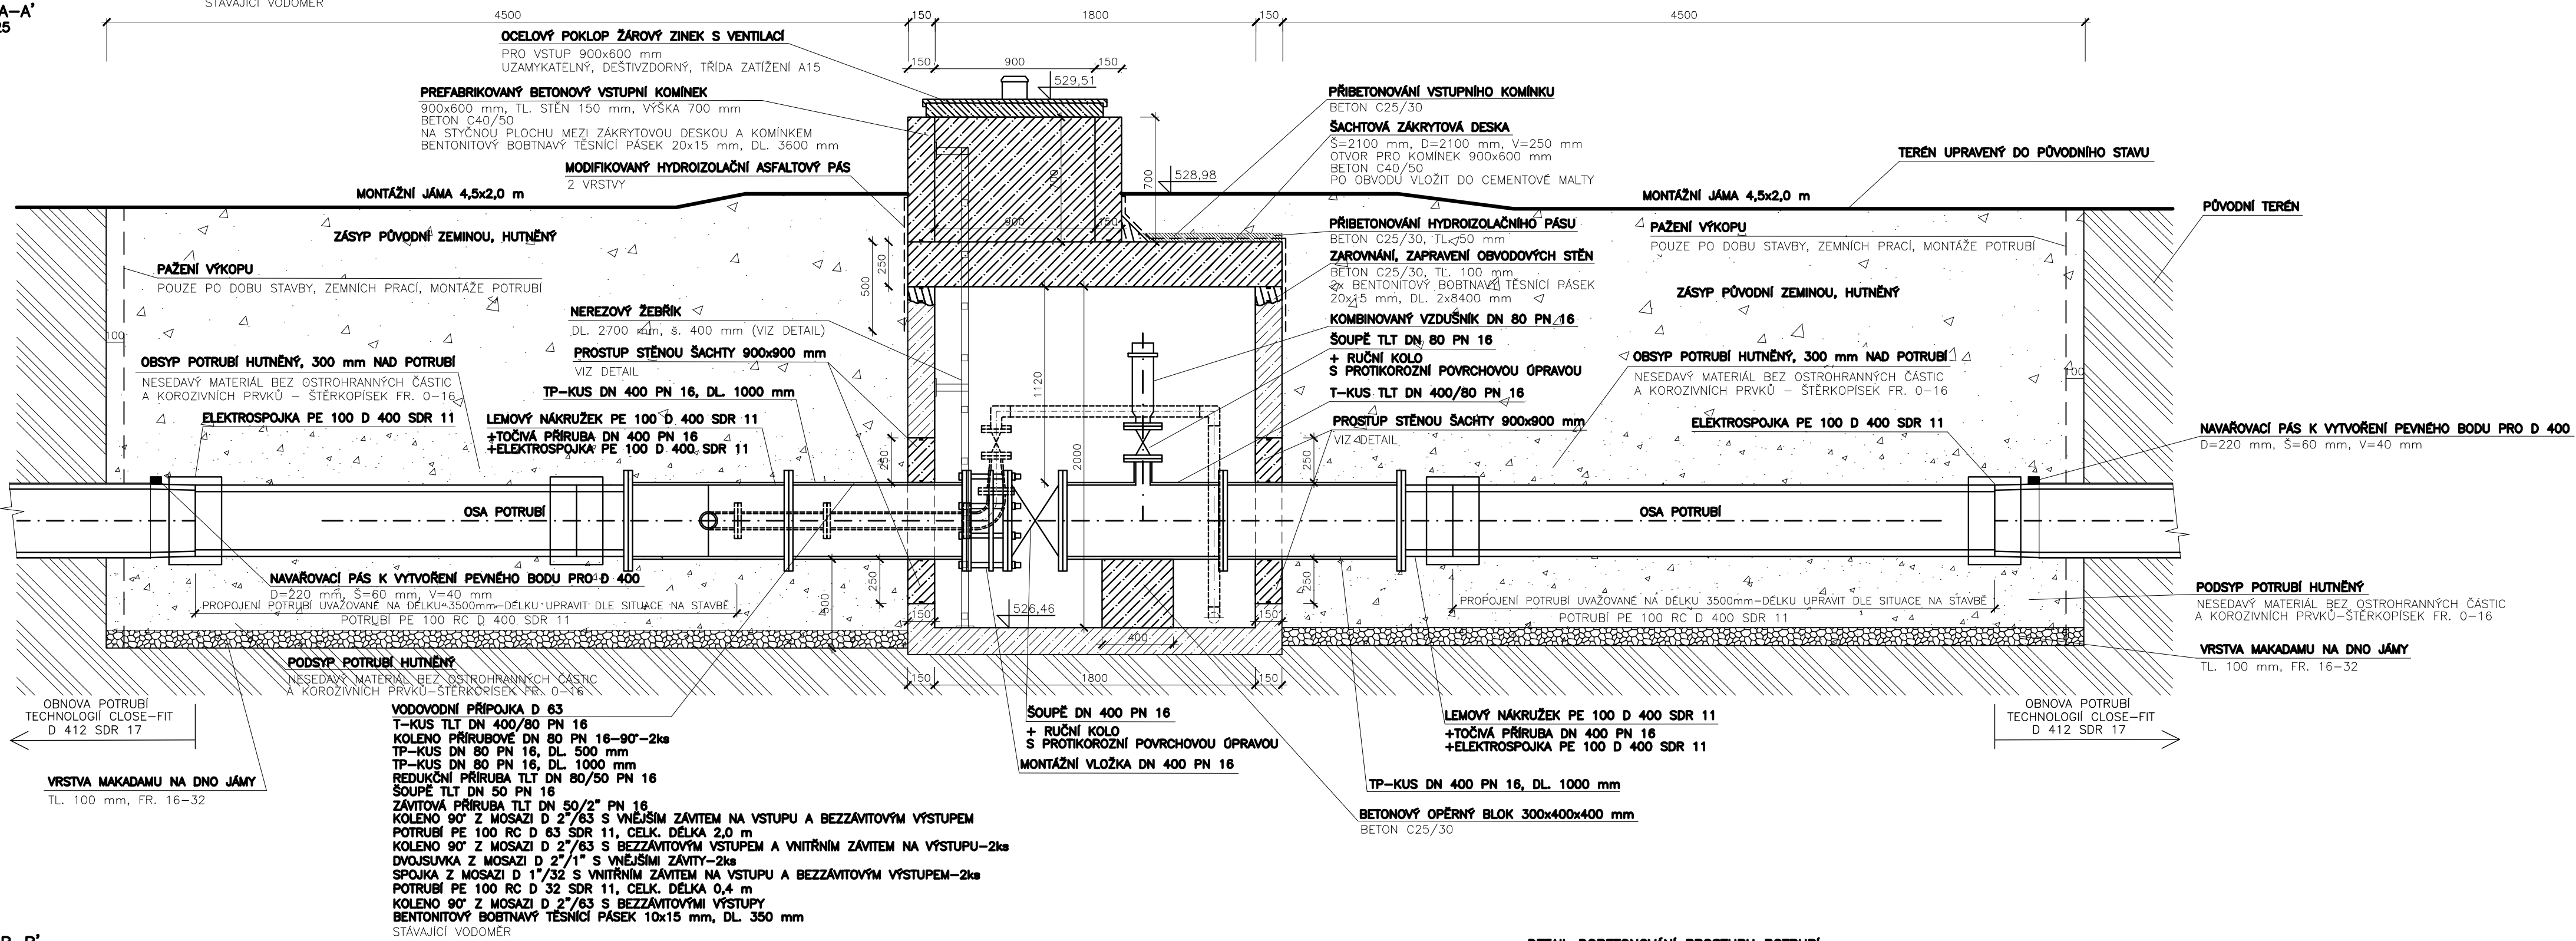


ŘEZ B-B'
M 1:25

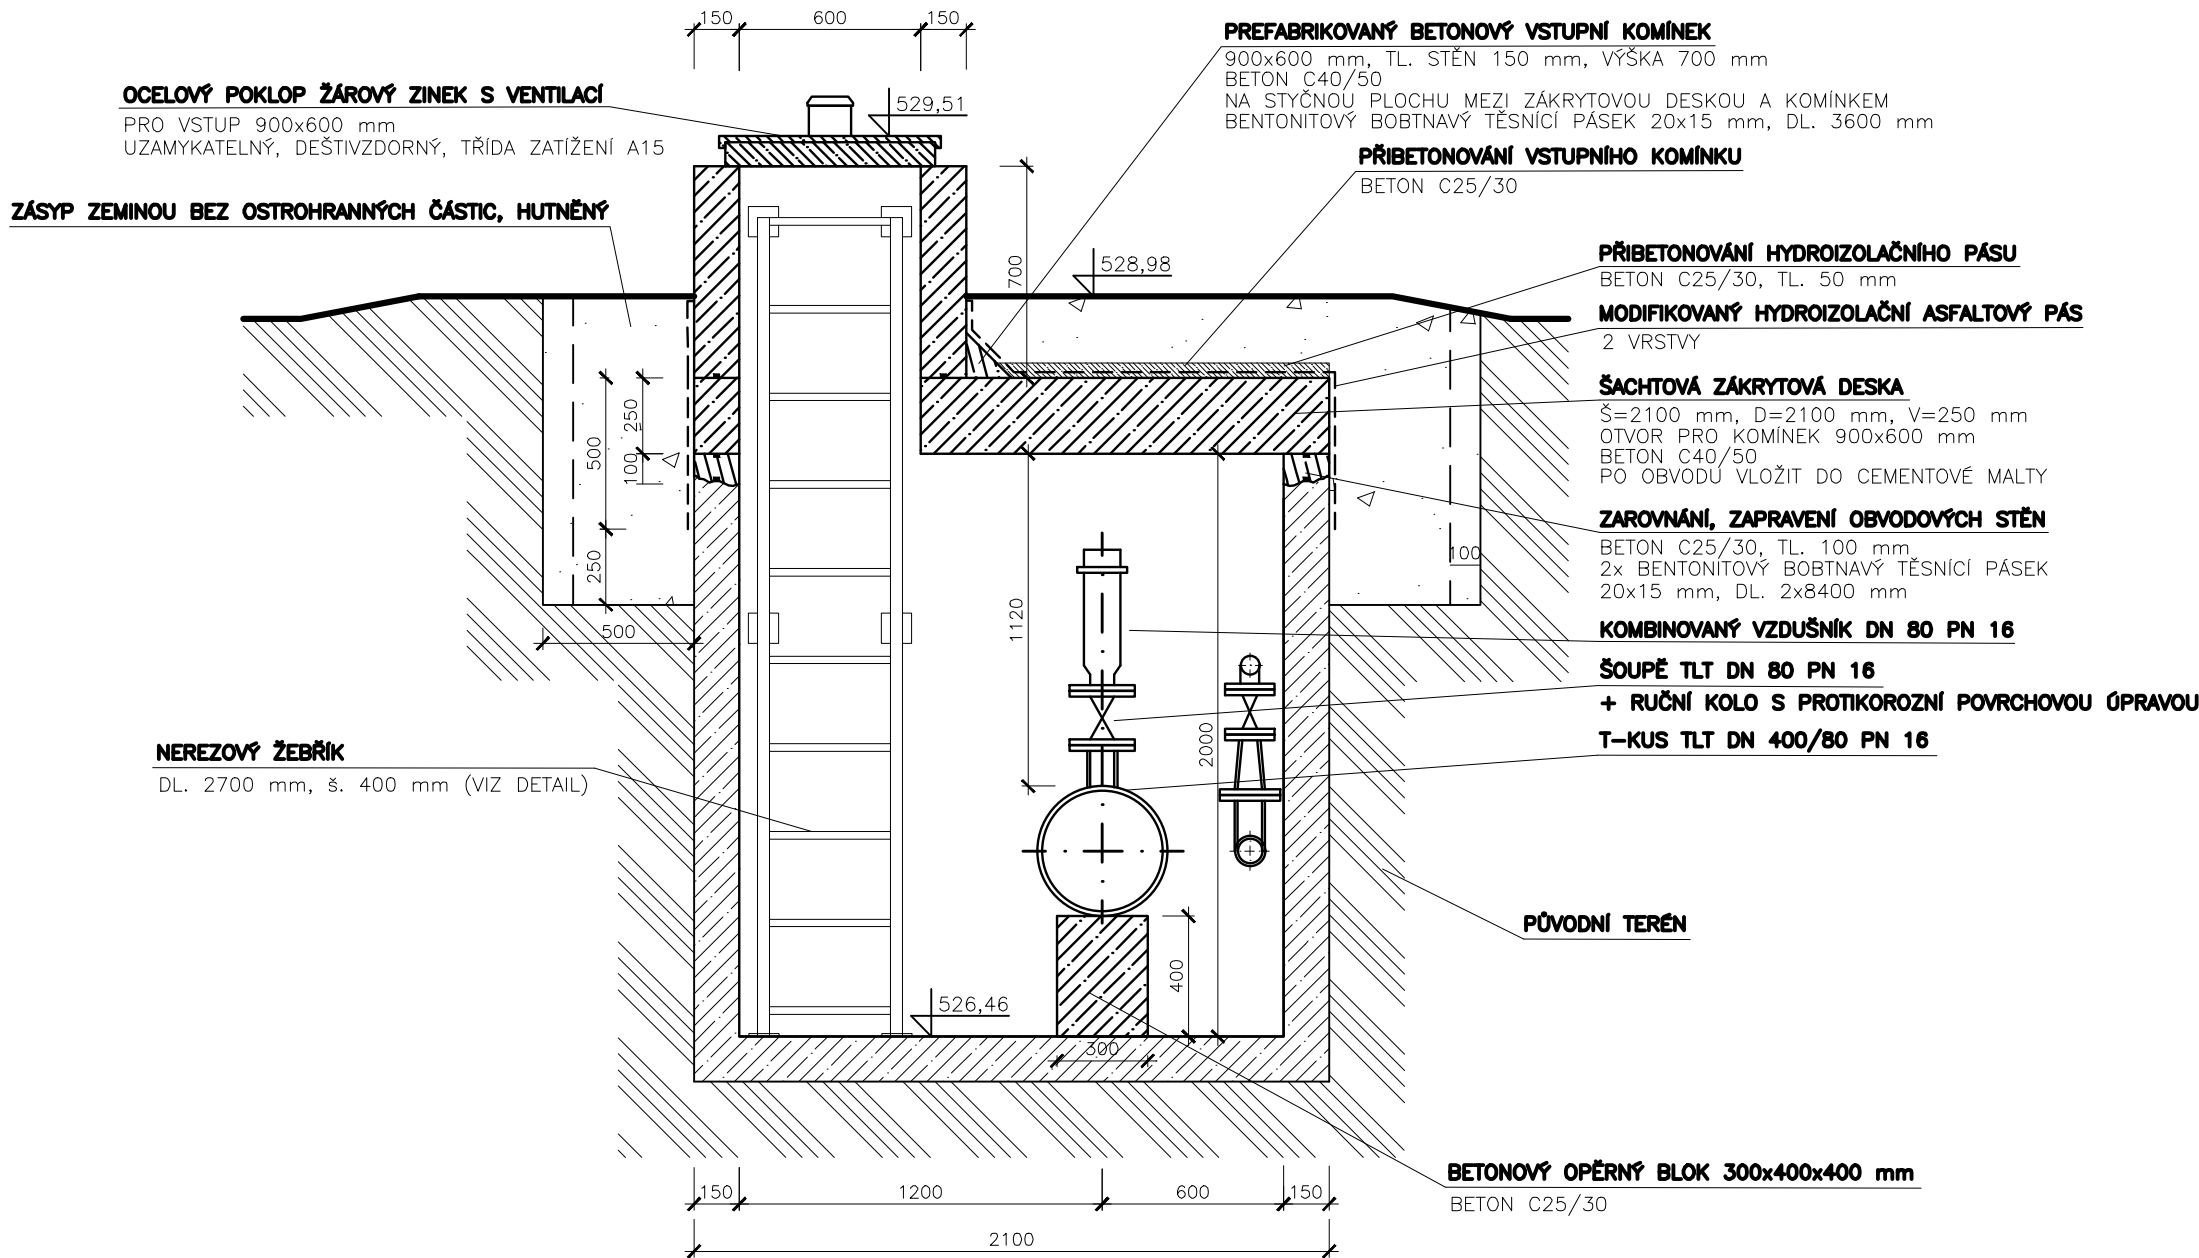

DETAIL DOBETONOVÁNÍ PROSTUPU POTRUBÍ
STĚNOU ŠACHTY:

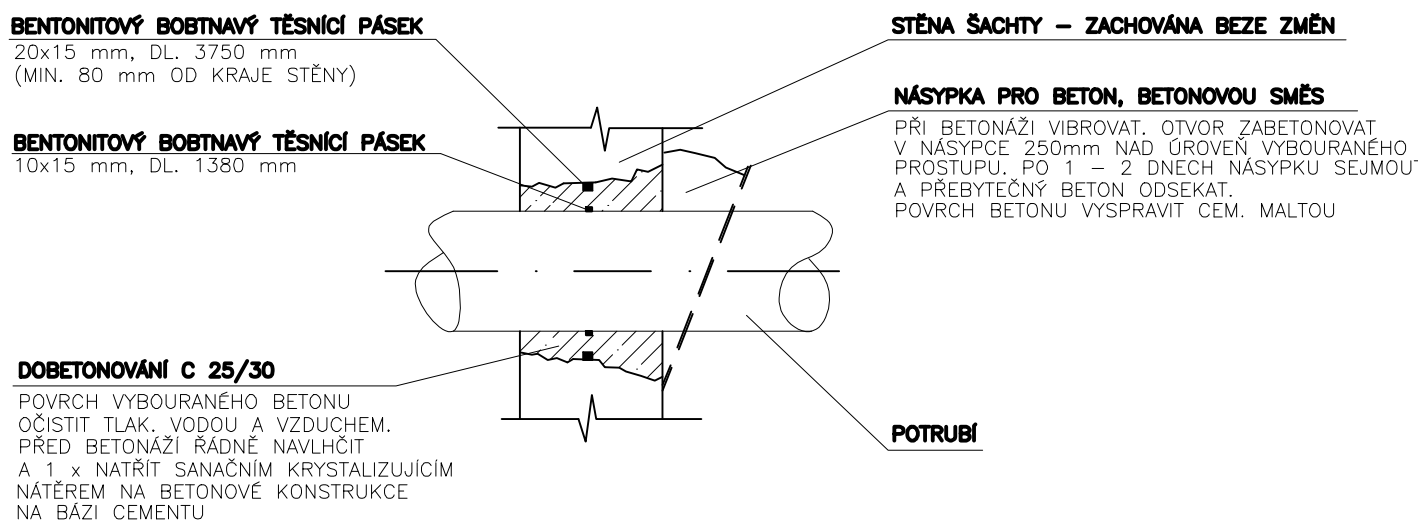

VZOROVÝ NÁVRH ŽEBŘÍKU:

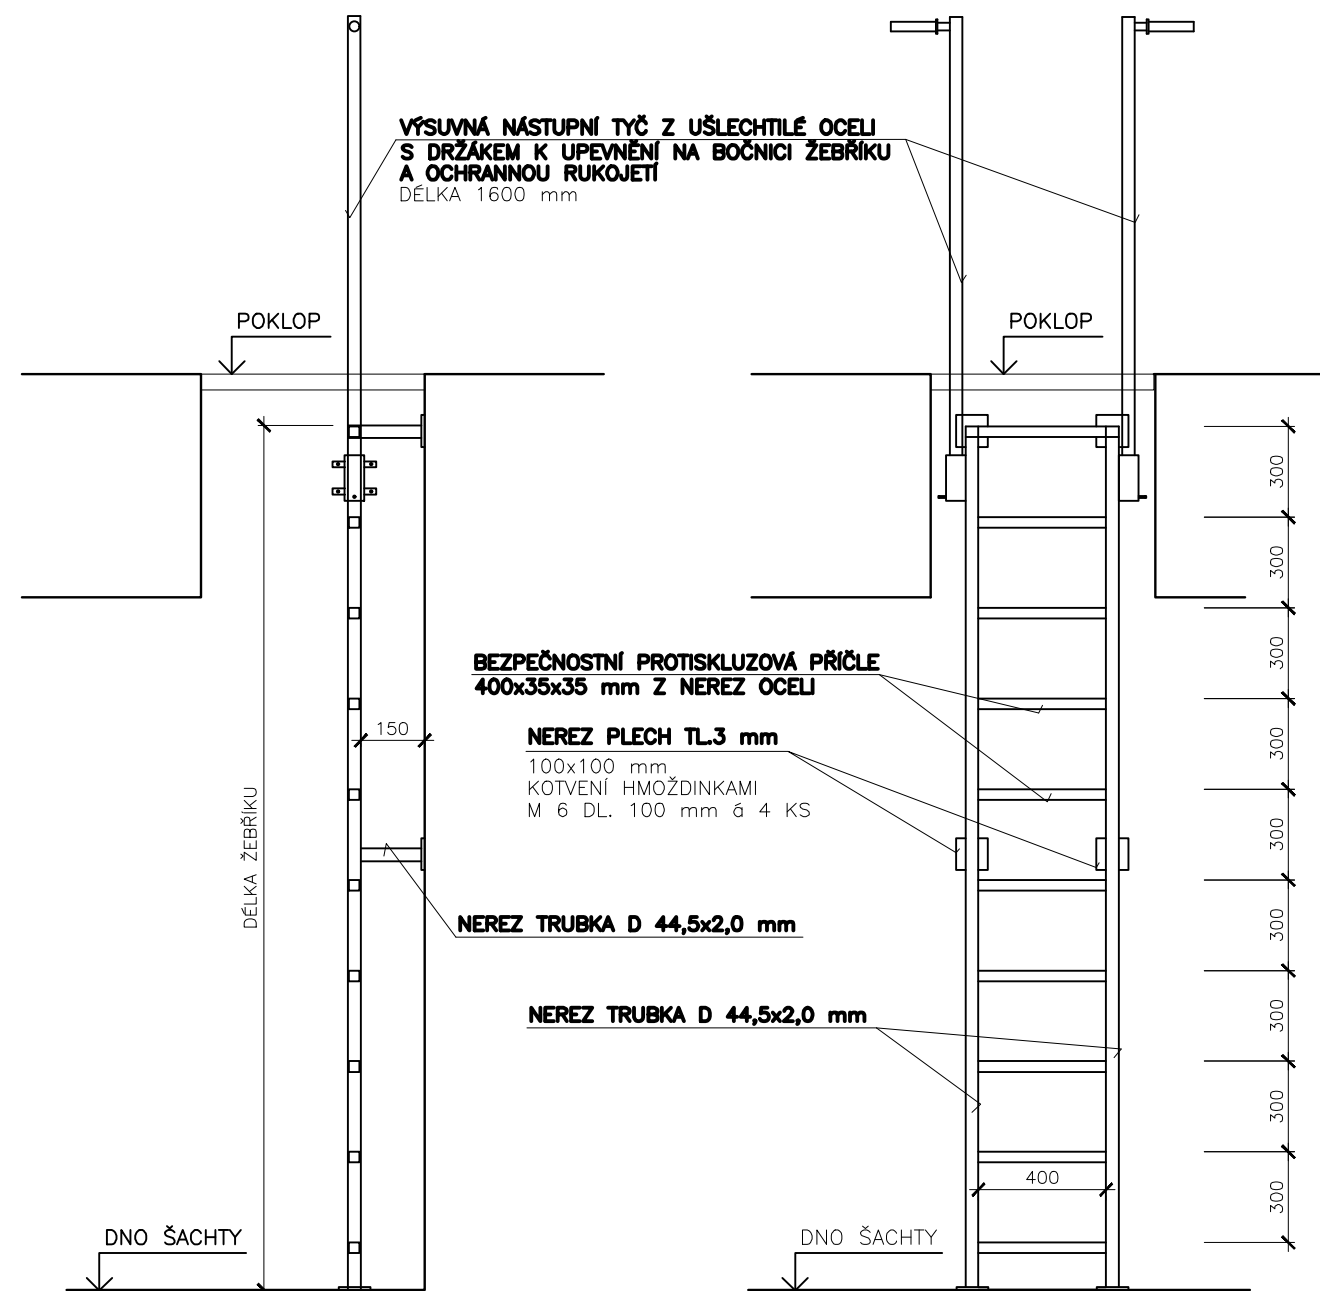

MATERIÁL - POPIS	JEDN.	KG/JEDN.	MNOŽSTVÍ	KG CELKEM
NEREZOVÁ TRUBKA - ø 44,5x2 mm (ŠTĚRNÝ)	bm	2,1	7,3	15,3
PROTISKLUZOVÁ PŘÍČLE 35x35 mm Z NEREZ OCELI	bm	0,65	4,7	3,1
PÁSOVINA 100x3 mm, DL.100 mm	bm	2,335	0,7	1,6
NEREZ HMOŽDINKY DO BETONU M 6 DL. 100 mm	ks	-	24	-
VÝSLUNNÁ NÁSTUPNÍ TYČ Z USLECHTLÉ OCELI S DRŽÁKEM K UPEVNĚNÍ NA BOČNÍ ŽEBŘÍKU A OCHRANNOU RUKOJETÍ, TL. 1600 mm	ks	5,8	2	11,6

POZNÁMKY:
ZAKRYTOVÉ DESKY BUDOU OBJEDNÁNY K VÝROBĚ PO PŘESNÉM ZAMĚŘENÍ STÁVAJÍCÍCH OBVODOVÝCH STĚN ŠACHTY.
PO OSTRANĚNÍ STROPŮ, DEMONTÁŽI STÁVAJÍCÍHO VYSTROJENÍ ŠACHTY A ULOŽENÍ NOVOHO VYSTROJENÍ ŠACHTY
BUDE STÁVAJÍCÍ OBVODOVÉ ZDVO VÝŠKOVĚ ZAROVNÁNO. PO JEHO OBVODU BUDE NANEŠENA VRSŤVA BETONU, BENTONITOVÉ
BOBTNÁVÉ TĚSNIČÍ PÁSKY 20x15mm, DL. 2x8400mm A NA NEJ OSAŽENA PREFABRIKOVANÁ ZAKRYTOVÁ DESKA
VŠECHNY TVAROVKY, ARMATURY, POTRUBÍ POUŽITÉ PŘI VÝMĚNĚ, KTERÉ BUDOU V PŘÍMÉM STYKU
S PÍTLINOU VODOU, MUSÍ MÍT ATÉST PRO STYK S PÍTLINOU VODOU
ŠACHTA BUDE VYDÍŠTĚNA, ROZRUŠENÉ ČÁSTI STĚN DOBETONOVÁNY
NA ZÁVER BUDOU VNITŘNÍ STĚNY ŠACHTY ZAPRAVENY CEMENTOVOU MALTOU A NÁTĚRY SANACIÍM KRISTALIZUJÍCÍM
NÁTĚREM NA BETONOVÉ KONSTRUKCE (NA BÁZI CEMENTU). PLOCHA NÁTĚRU CELKEM 24,0 m².

HIP: ING. ROBERT ROH	INVESTOR: VHZ ŠUMPERK, a.s.	yoding Hranice s.r.o.
ZODP. PROJ. ING. P. TURKOVÁ	MÍSTO: ŠUMPERSKO	
KRESLIL: ING. JAKUB MACH	KRAJ: OLOMOUCKÝ	
AKCE:		
OBNOVA PŘÍVADĚČÍCH VODOVODNÍCH ŘÁDŮ KOUTY N.D. - ŠUMPERK ETAPA I., SO 01		ZAK. ČÍSLO 13 1317/1
		ARCH. ČÍSLO ŠU-55-185/1/1
		STUPEŇ DPS
		DATUM DUBEN 2020
PŘÍLOHA: D.1.1 SO 01 PŘÍVADĚČÍ VODOVODNÍ ŘÁD		MĚRÍTKO: VÝKRES ČÍSLO:
VÝKRES ŠOUPÁTKOVÉ +VZDUŠNIKOVÉ ŠACHTY-km 2,148		1 : 25 D.1.1.15