



VÝKRES VZDUŠNÍKOVÉ ŠACHTY-km 3,382


PŮDORYS
M 1:25

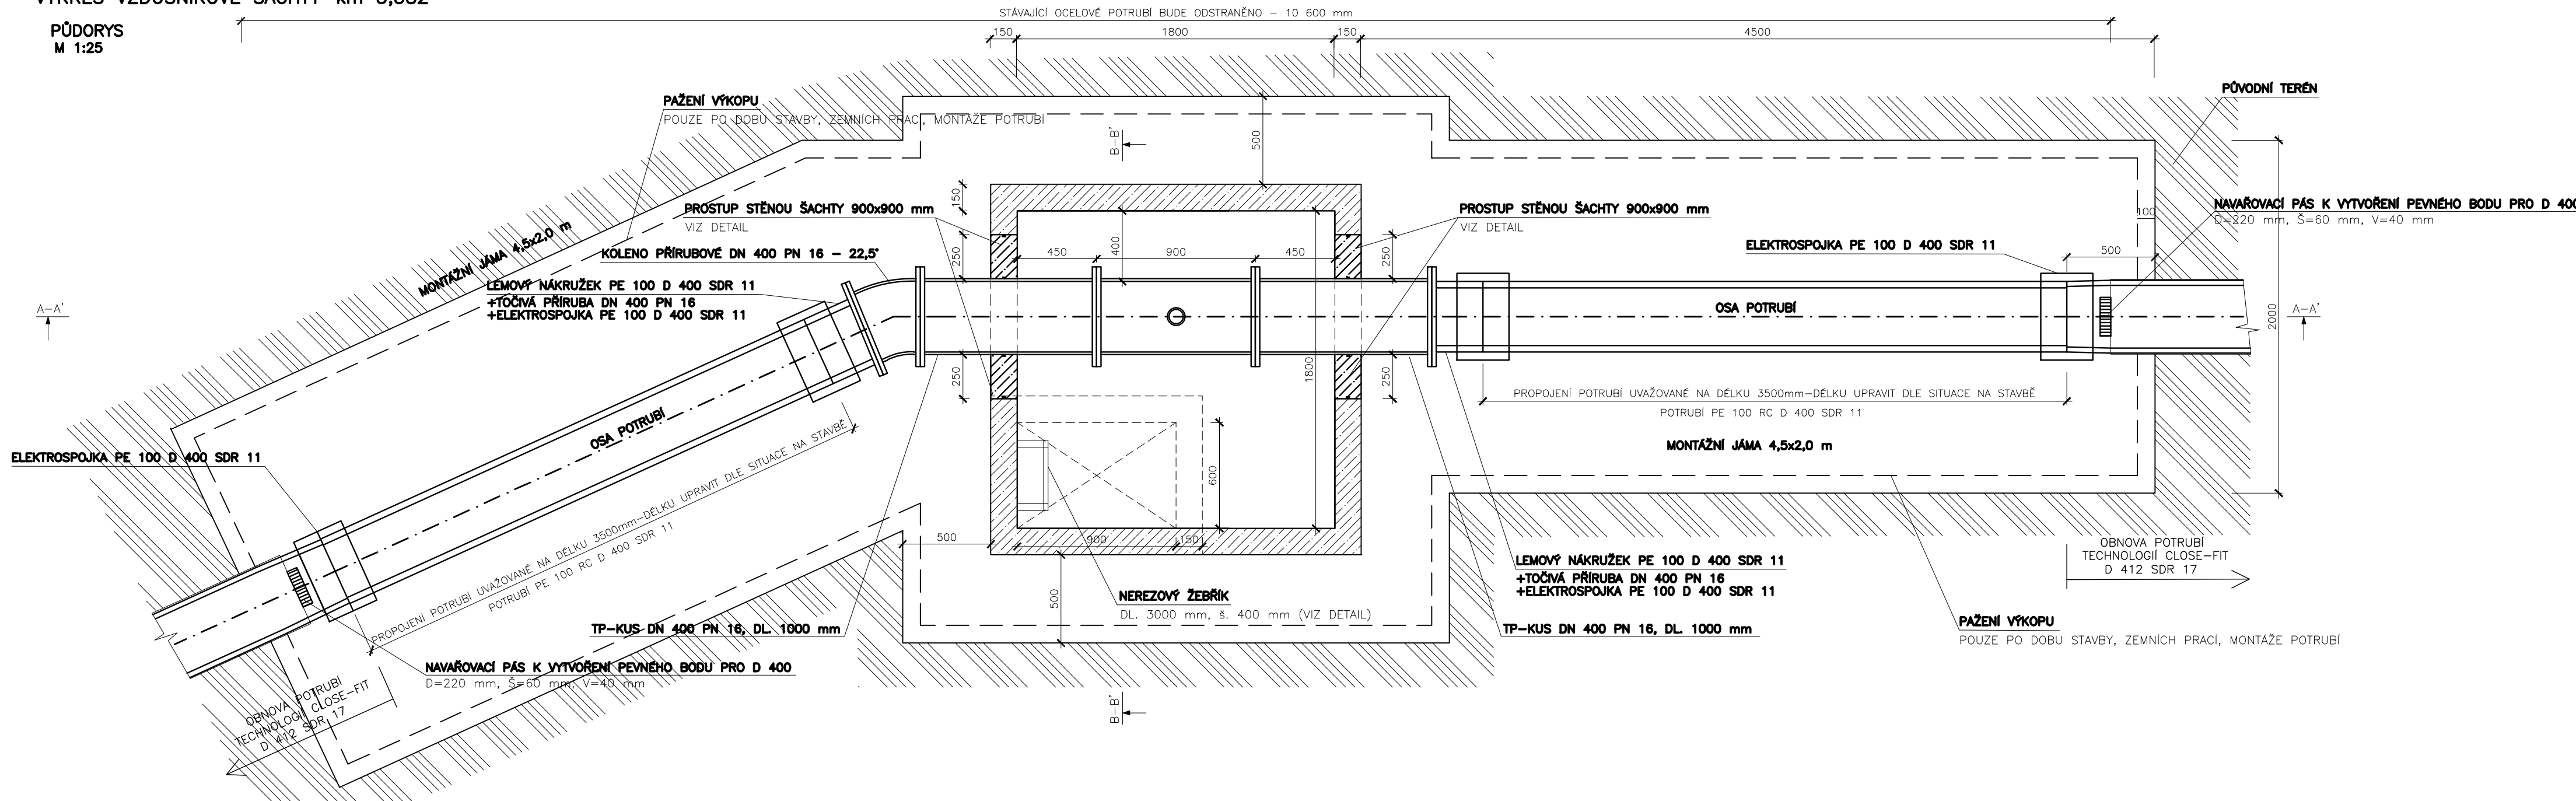


ŘEZ A-A'
M 1:25

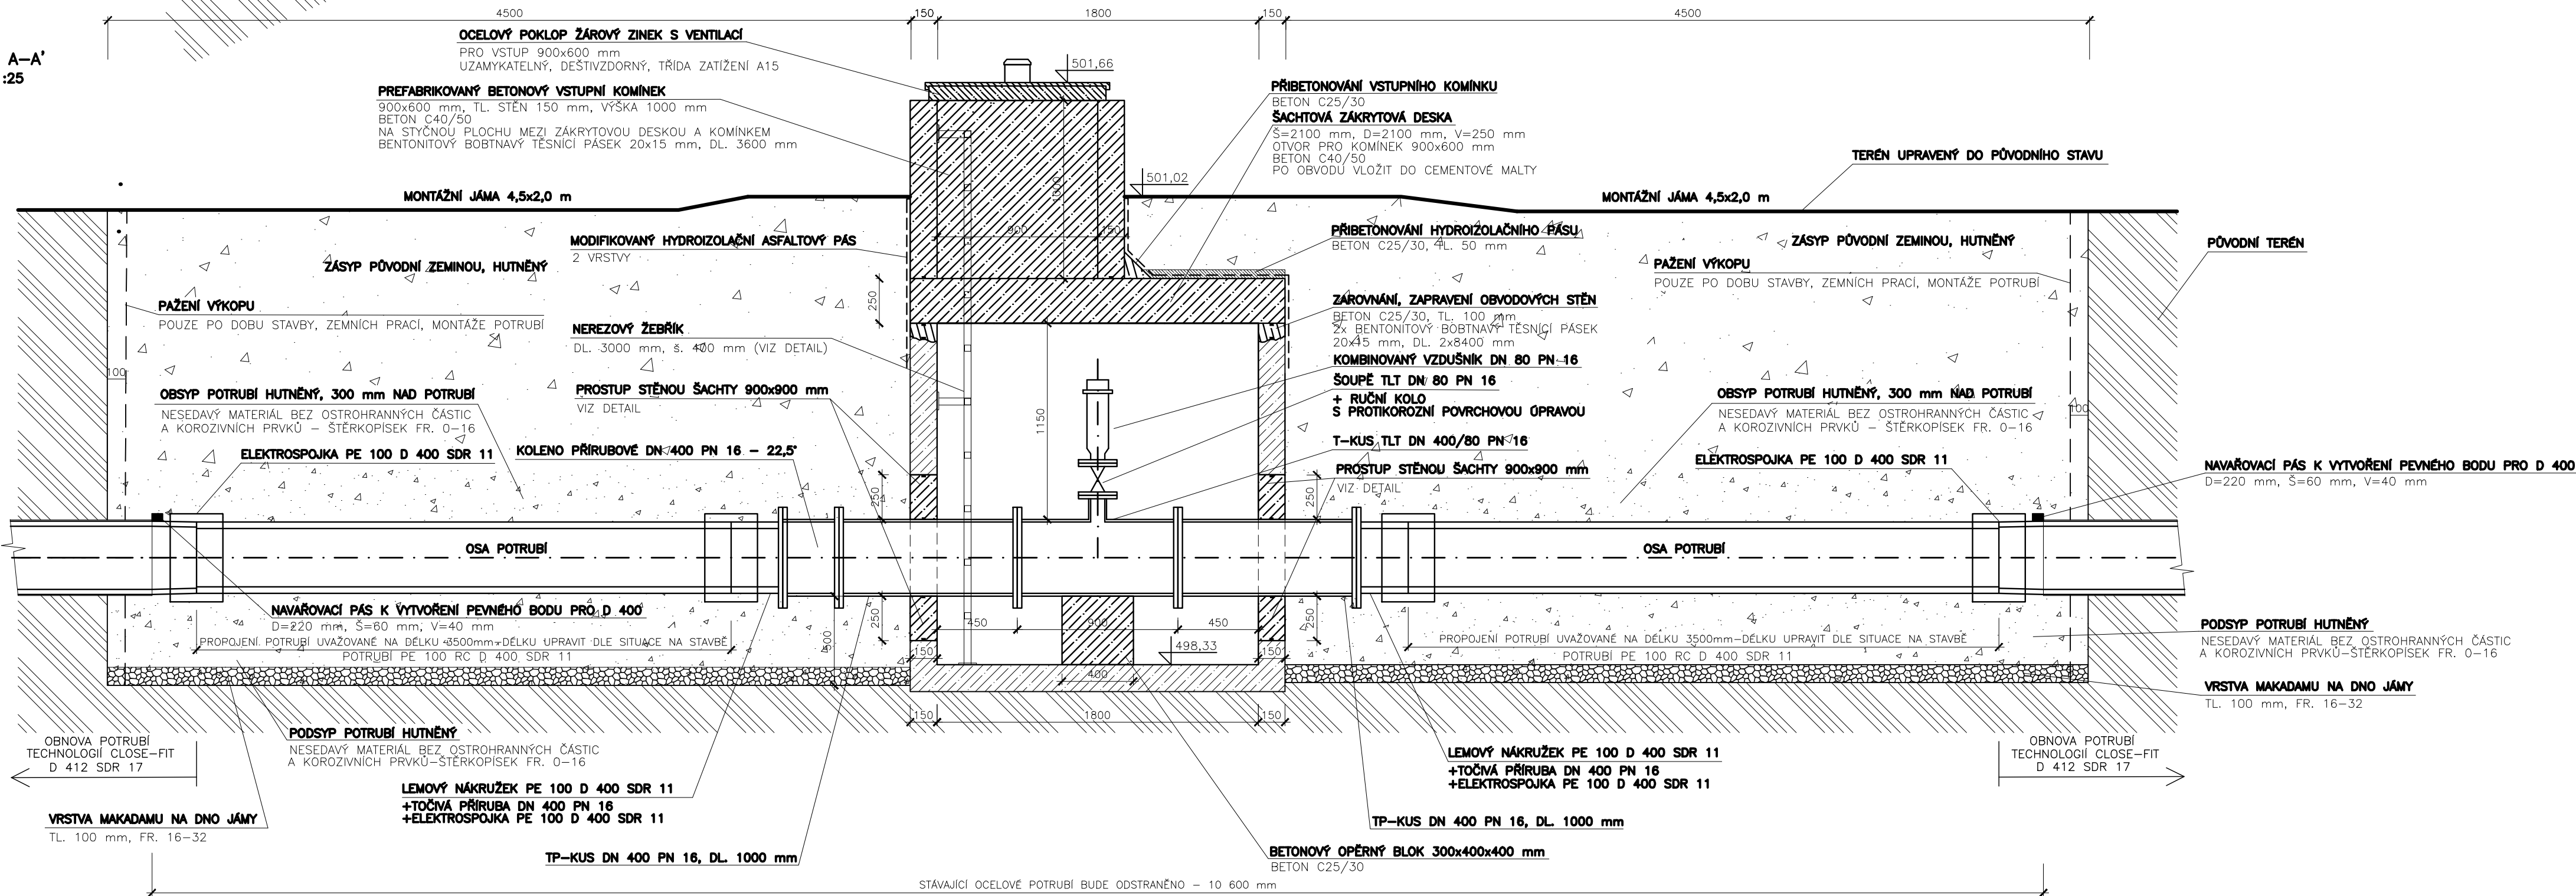


ŘEZ B-B'
M 1:25

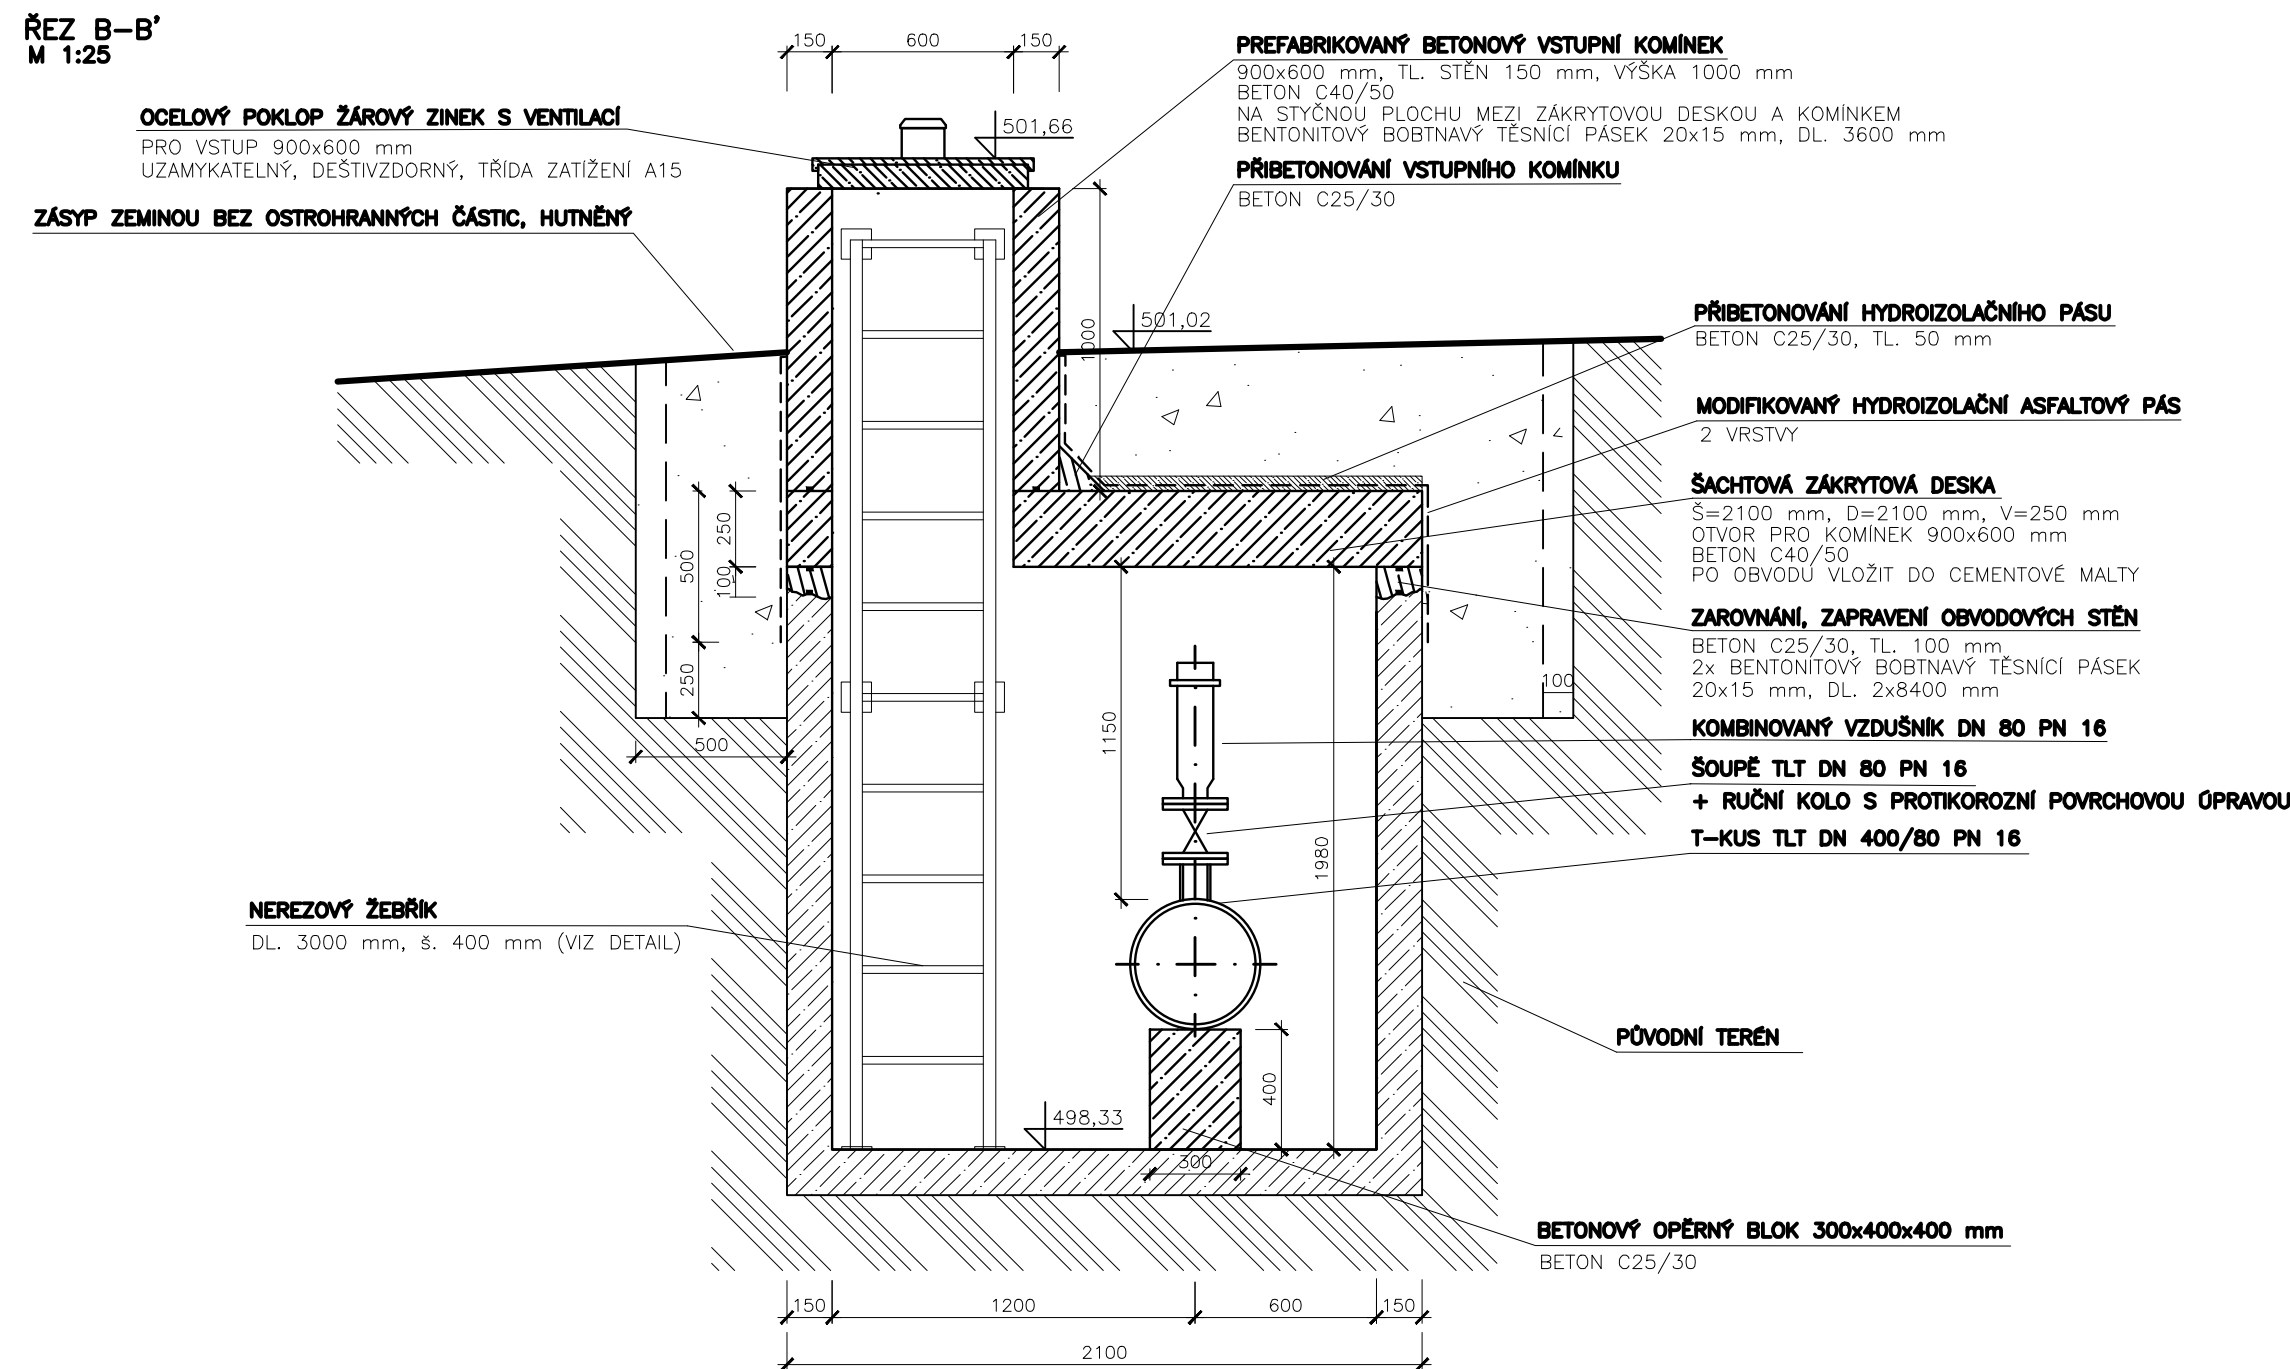

DETAIL DOBETONOVÁNÍ PROSTUPU POTRUBÍ
STĚNOU ŠACHTY:

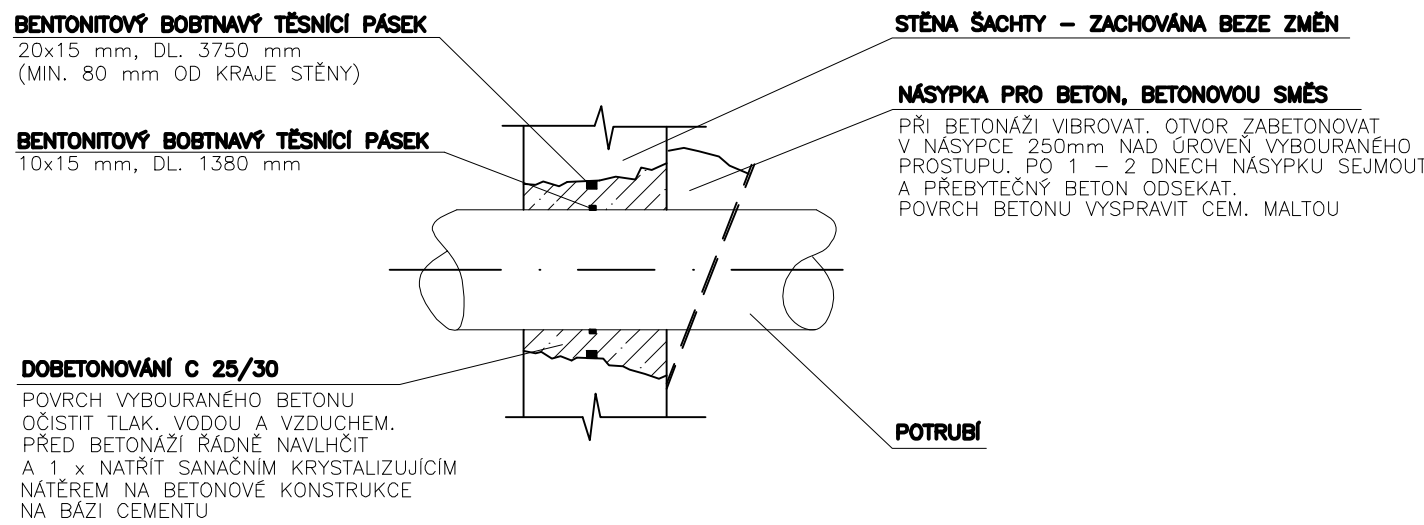

VZOROVÝ NÁVRH ŽEBŘÍKU:

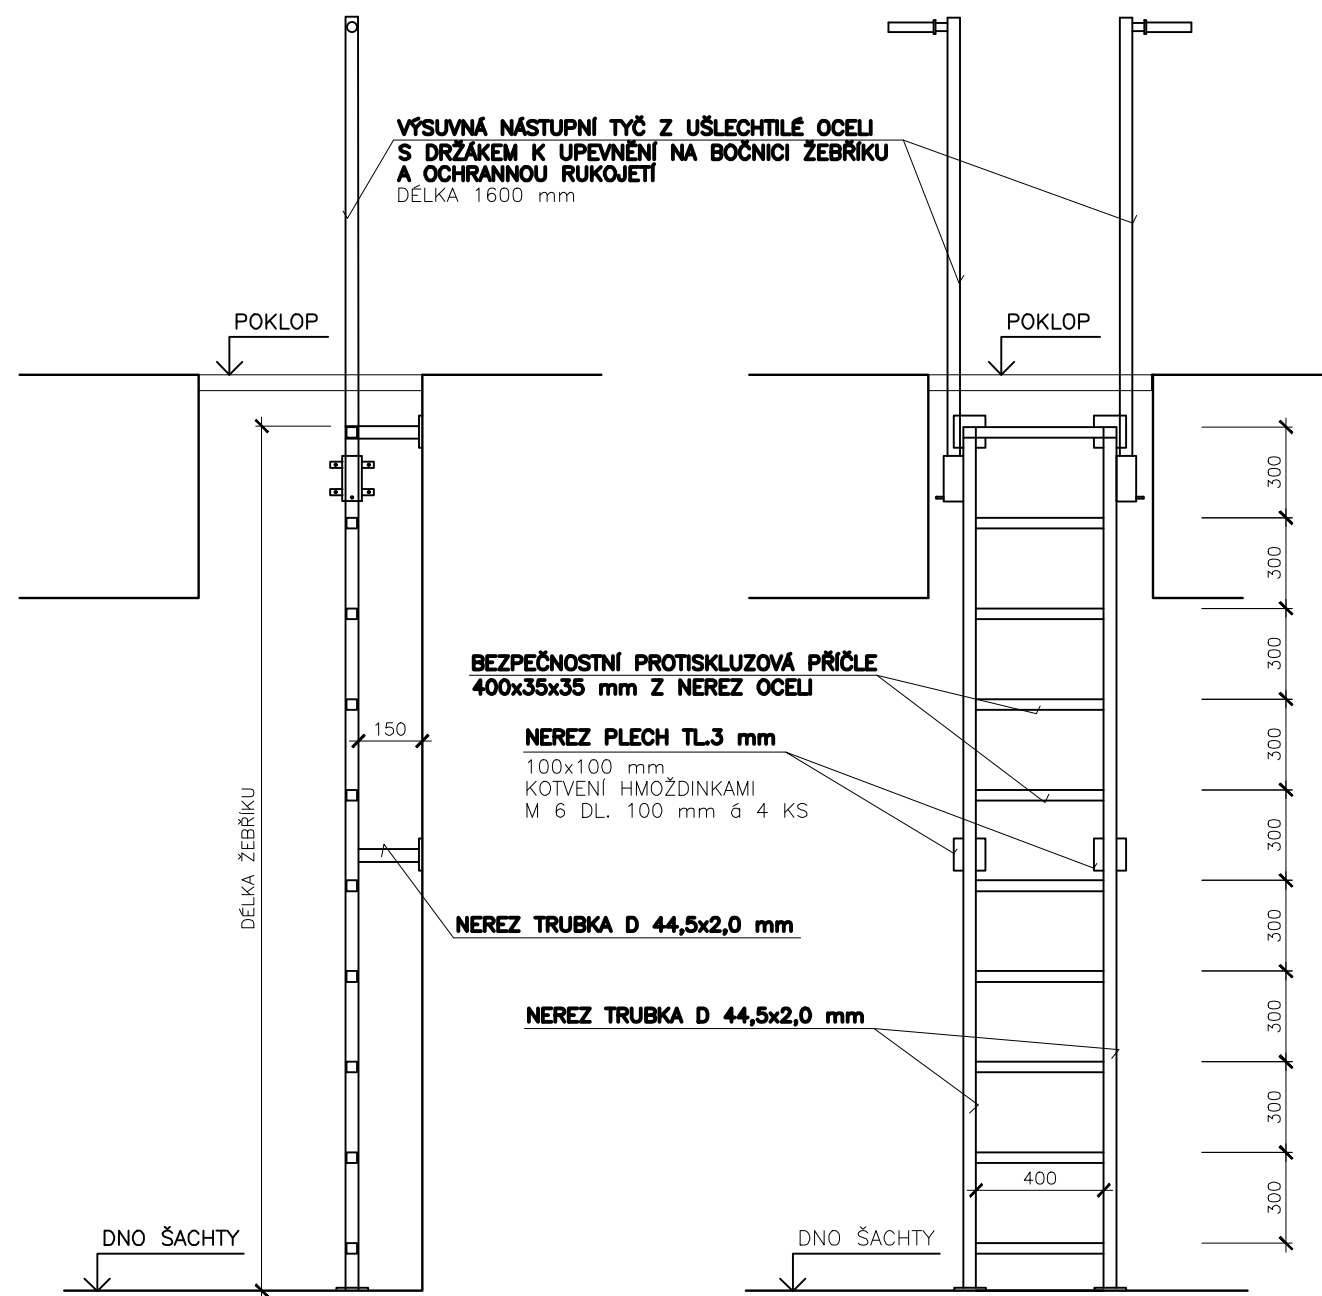

MATERIÁL - POPIS	JEDN.	KG/JEDN.	MNOŽSTVÍ	KG CELKEM
NEREZOVÁ TRUBKA ø 44,5x2 mm (ŠTĚŘINY)	bm	2,1	8,1	17,0
PROTISKLUŽOVÁ PŘÍČLE 35x35 mm Z NEREZ OCELI	bm	0,65	4,8	3,1
PASOVINA 100x3 mm, DL.100 mm	bm	2,335	0,7	1,6
NEREZ HMOŽDINKY DO BETONU M 6 DL. 100 mm	ks	-	24	-
VÝSUVNÁ NÁSTUPNÍ TYČ Z USLECHTLÉ OCELI S DRŽÁKEM K UPEVNĚNÍ NA BOČNÍ ŽEBŘÍKU A OCHRANNOU RUKOJETÍ, DL. 1600 mm	ks	5,8	2	11,6