


TYP OCEL. SLOUPKŮ PRO PŘIPEVNĚNÍ ORIENTAČNÍCH TABULEK
A OZNAČENÍ SMĚROVÝCH LOMŮ POTRUBÍ


M 1:25
I. SLOUPKY PRO OZN. SMĚROVÝCH LOMŮ POTRUBÍ

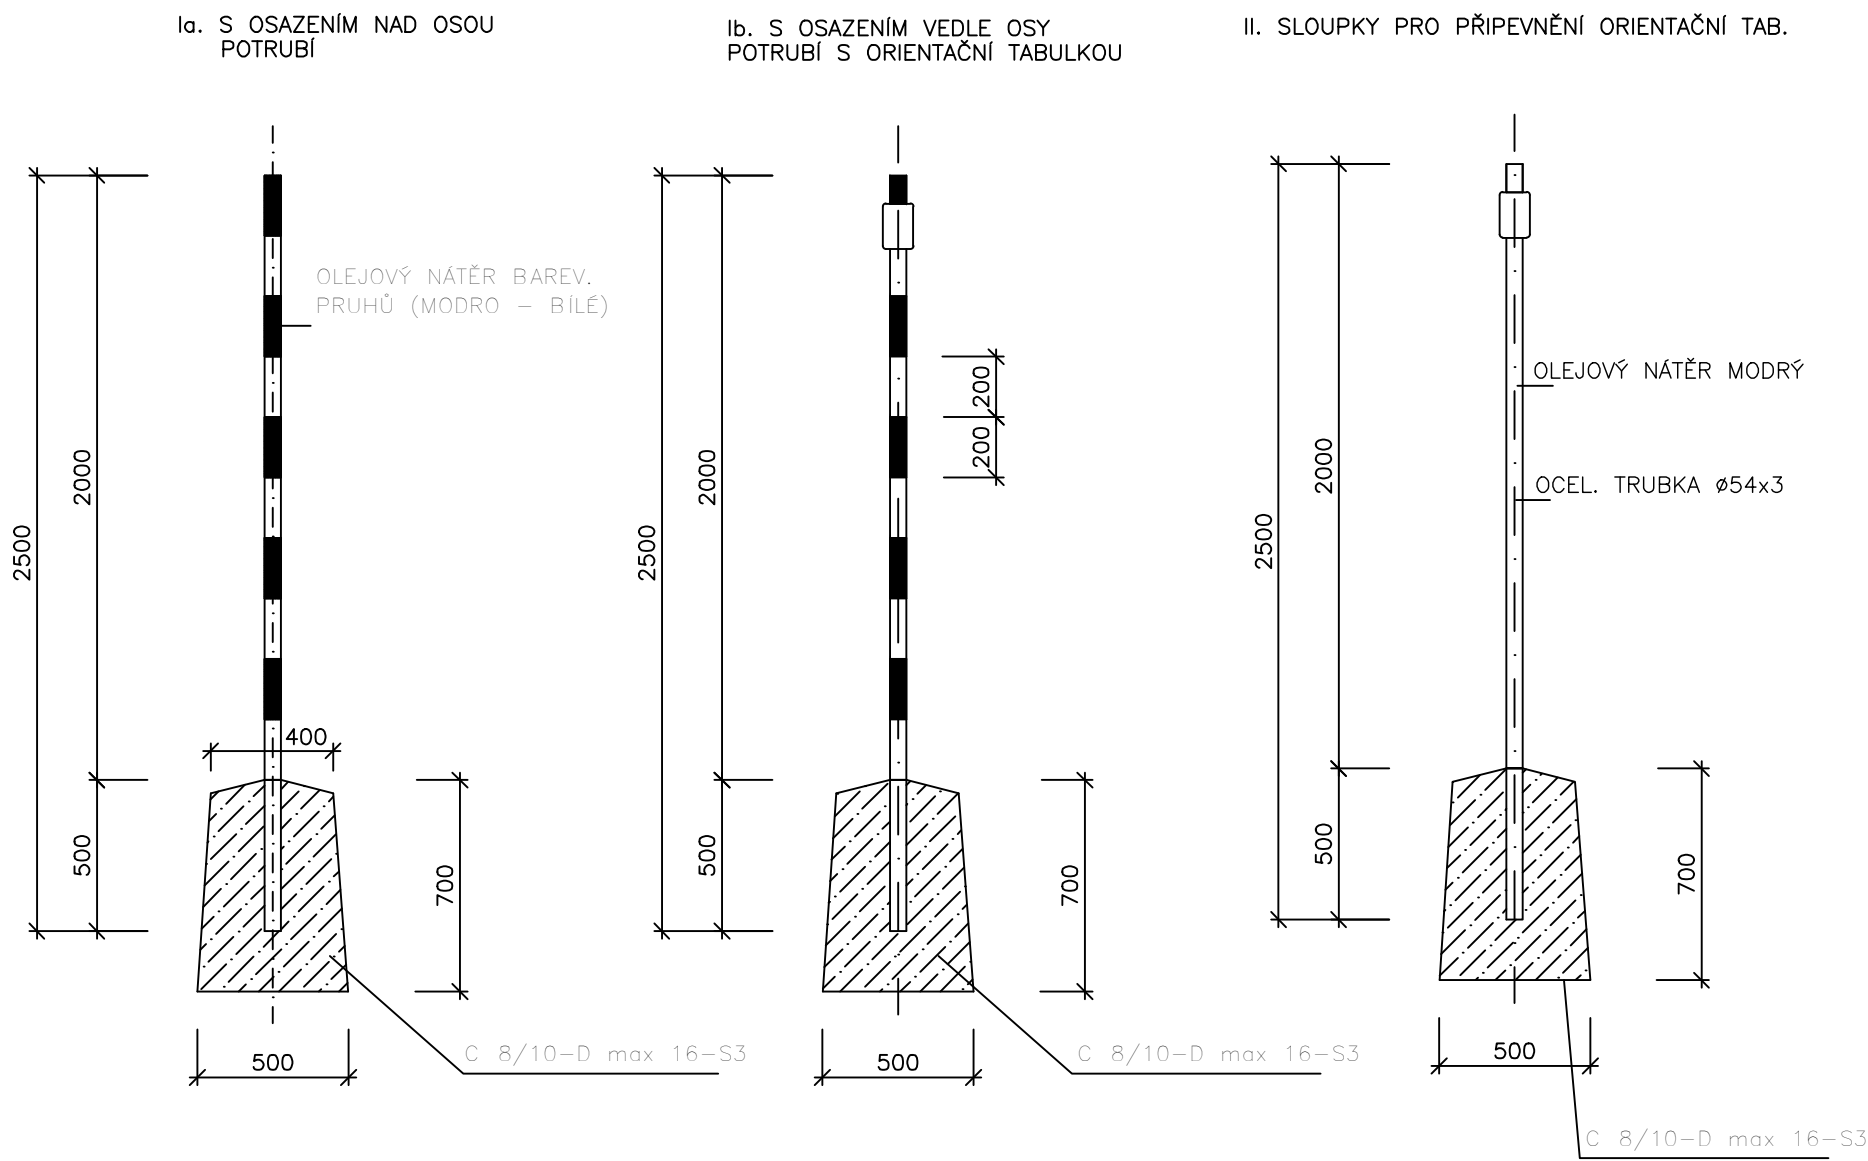

POZN. SLOUPKY A ORIENTAČNÍ TABULKY JSOU PŘESNĚ VYKÁZÁNY VE VÝPISU MATERIÁLU.
OBJEDNÁVKU TABULEK LZE PROVĚST AŽ PO OSAZENÍ A ZAMĚŘENÍ POKLOPŮ
ARMATUR DLE SKUTEČNÉHO PROVEDENÍ.

UMÍSTĚNÍ VÝVODU V UZÁVĚROVÉM POKLOPU - NV 2

M 1:10

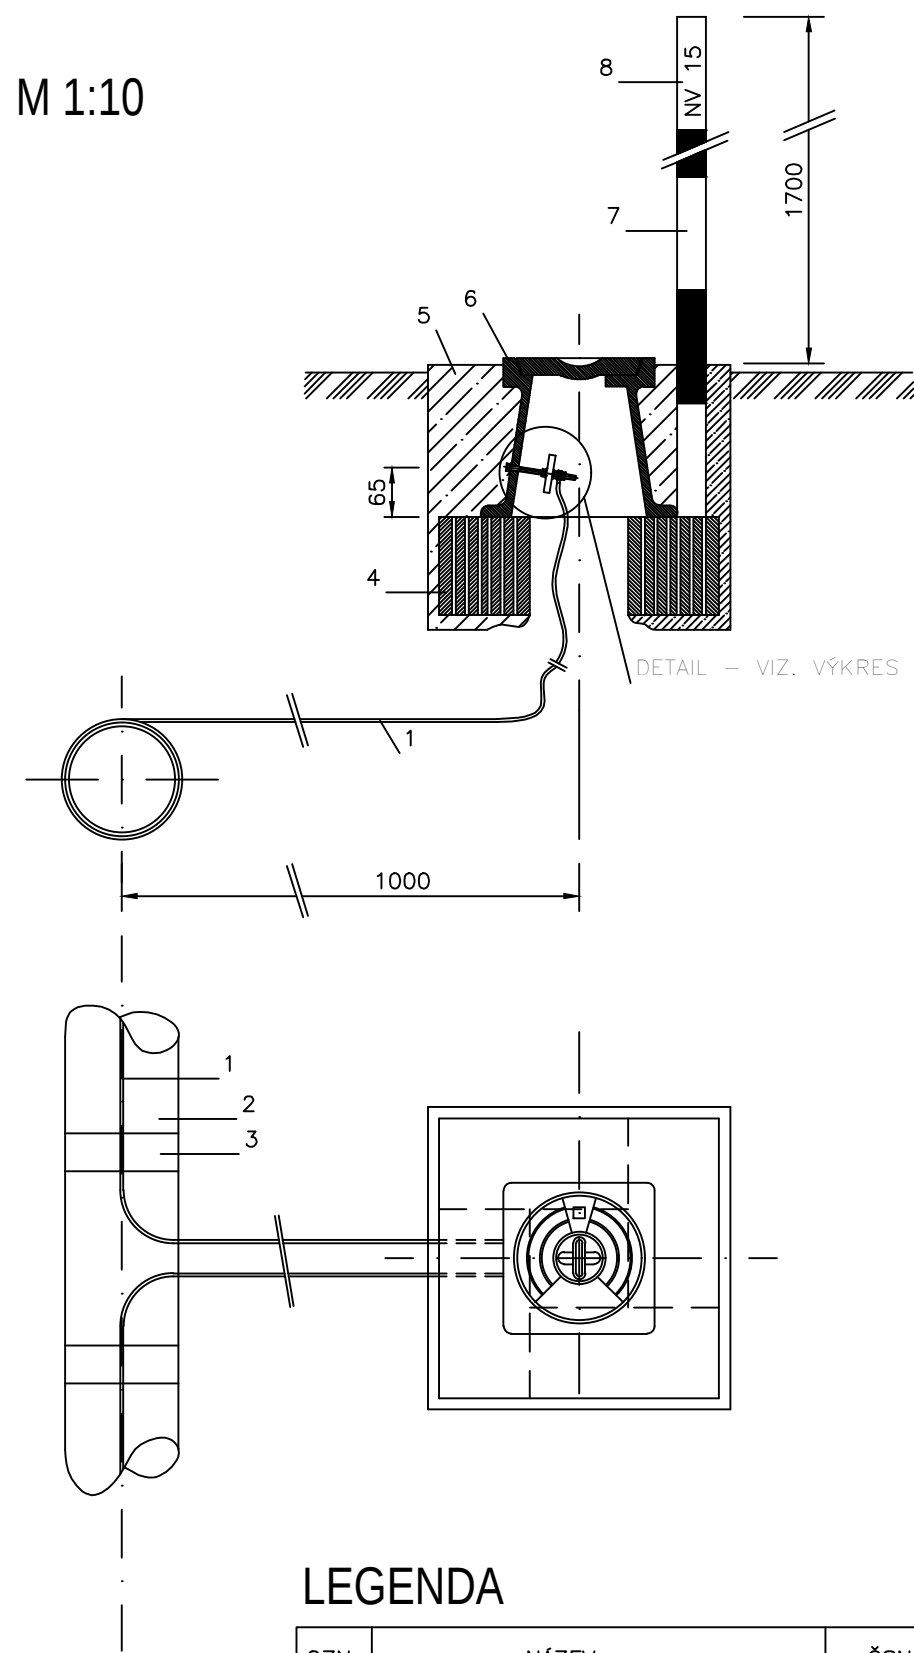


LEGENDA

OZN.	NÁZEV	ČSN	KS
1	VODIČ Cu 4 mm²		
2	ROUŘA 2 PE		
3	SAMOLEPIČÍ PÁSKA		
4	CIHLA PRŮČNĚ DĚROVANÁ	722811	4
5	BETONOVÁ PÁTKA 400x400x350 mm	136581	
6	UZÁVĚROVÝ POKLOP	425715	
7	OC. TRUBKA Ø58x2 ... DL. 1800 mm		
8	OZNAČENÍ NAPOJOVACÍHO VÝVODU		

DETAIL NAPOJOVACÍCH VÝVODU NV2 V UZÁVĚROVÉM POKLOPU
POHLED M 1:2

ŘEZ M 1:2

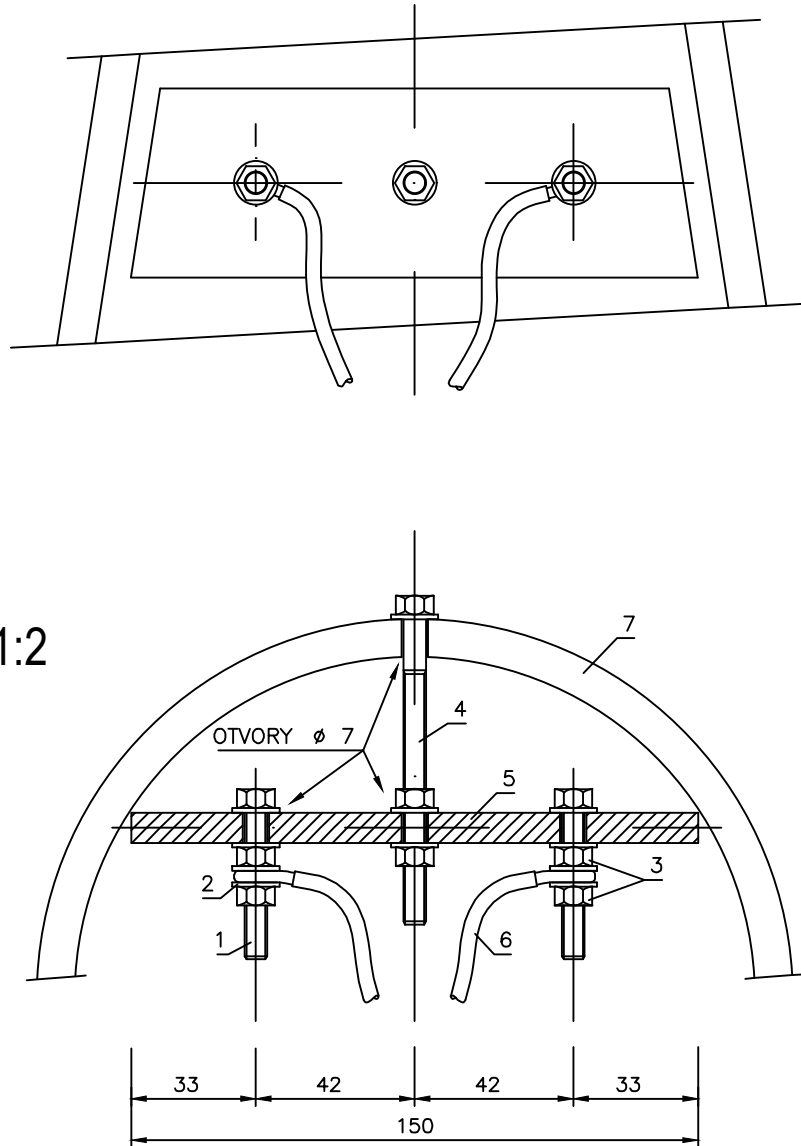


LEGENDA:

OZN.	NÁZEV	ČSN	KS
1	MOSAZNÝ ŠROUB M 6 x 40	021103	2
2	MOSAZNÁ PODLOŽKA M6	021701	10
3	MOSAZNÁ MATICE M6	021401	6
4	MOSAZNÝ ŠROUB M6x75	021103	1
5	IZOLAČNÍ DESKA (TEKUMOID 150x50x8)		
6	VYHLEDÁVACÍ VODIČ		
7	ŠOUPÁTKOVÝ POKLOP		


DETAIL VODIVÉHO PROPOJENÍ KONCŮ STÁVAJÍCÍHO
OCELOVÉHO POTRUBÍ

VZOROVÝ VÝKRES

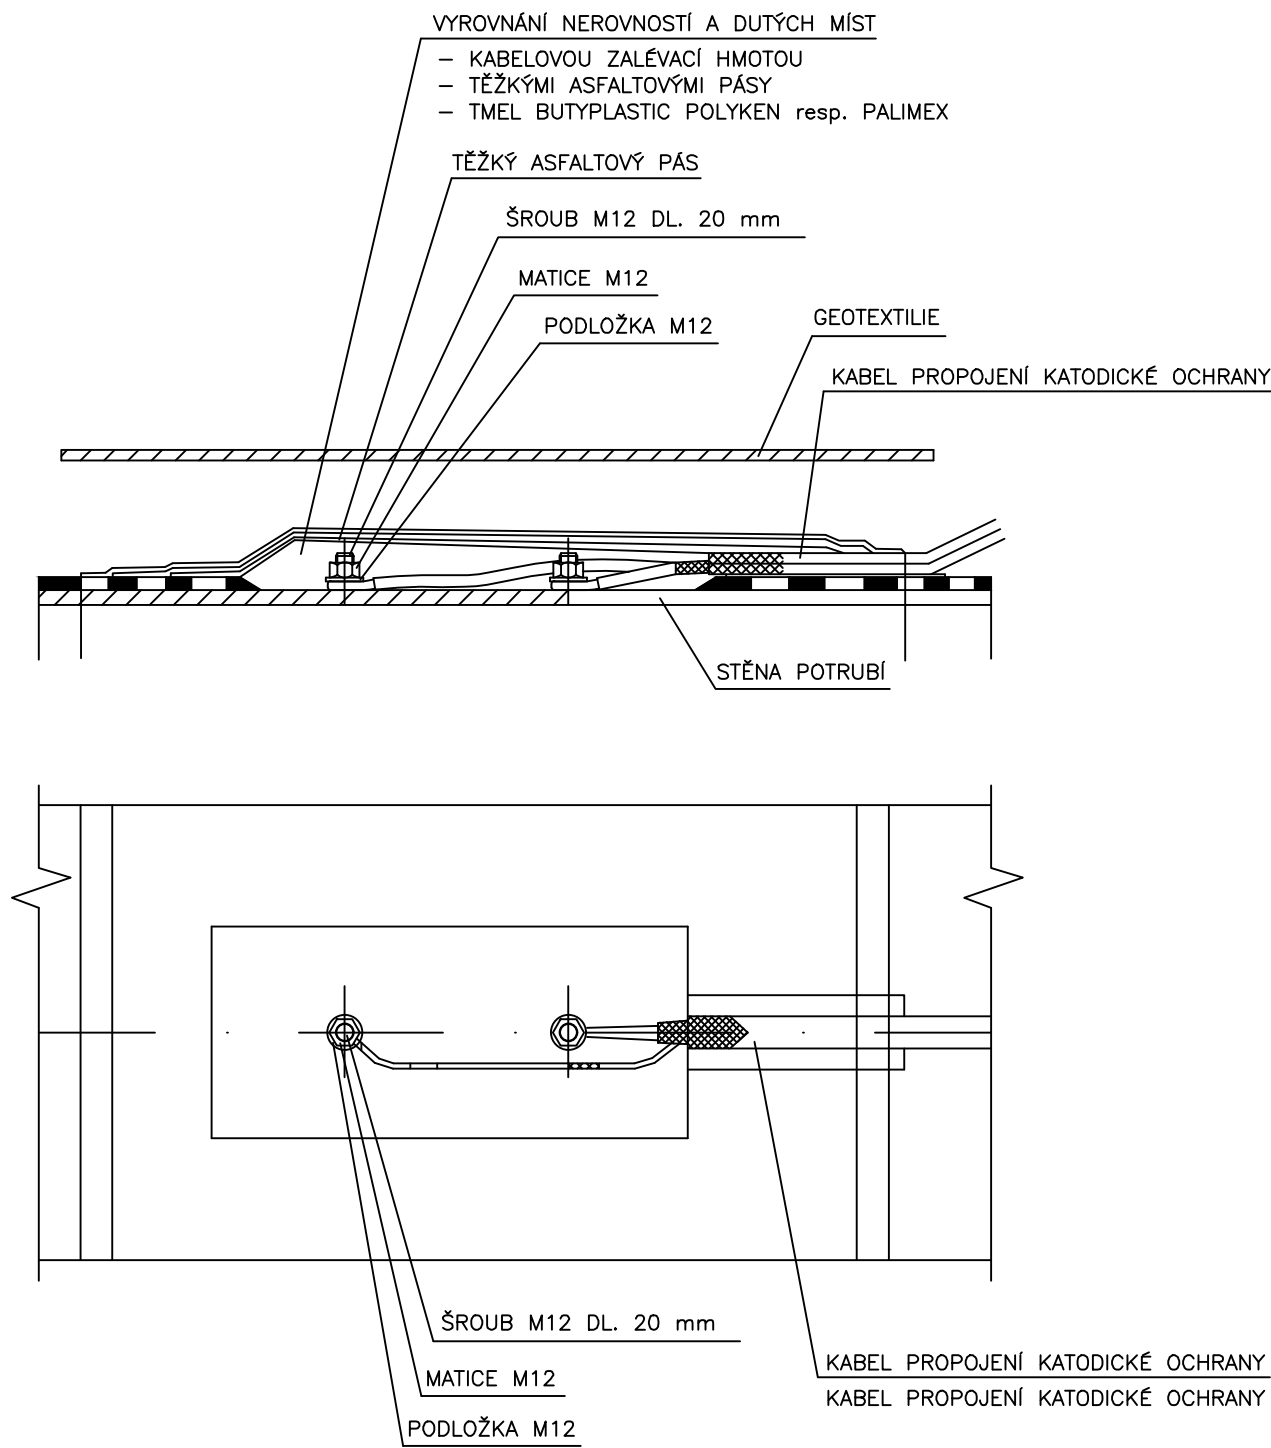


OCHRANA KABELŮ BĚHEM STAVBY

M 1:50

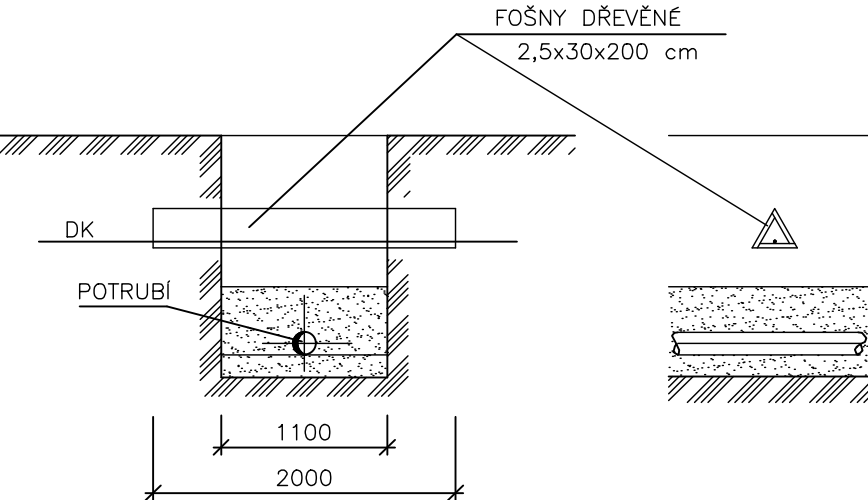


UMÍSTĚNÍ VÝVODU V ŠACHTĚ - NV 1


POHLED M 1:2

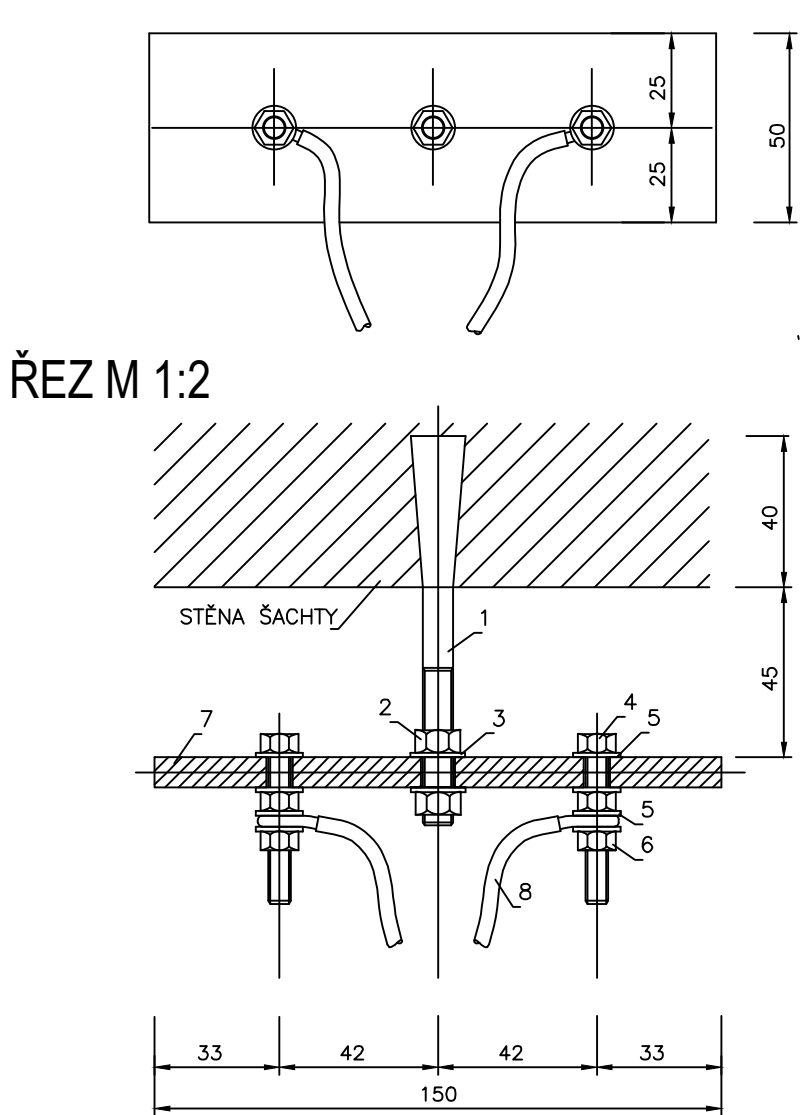


ŘEZ M 1:2

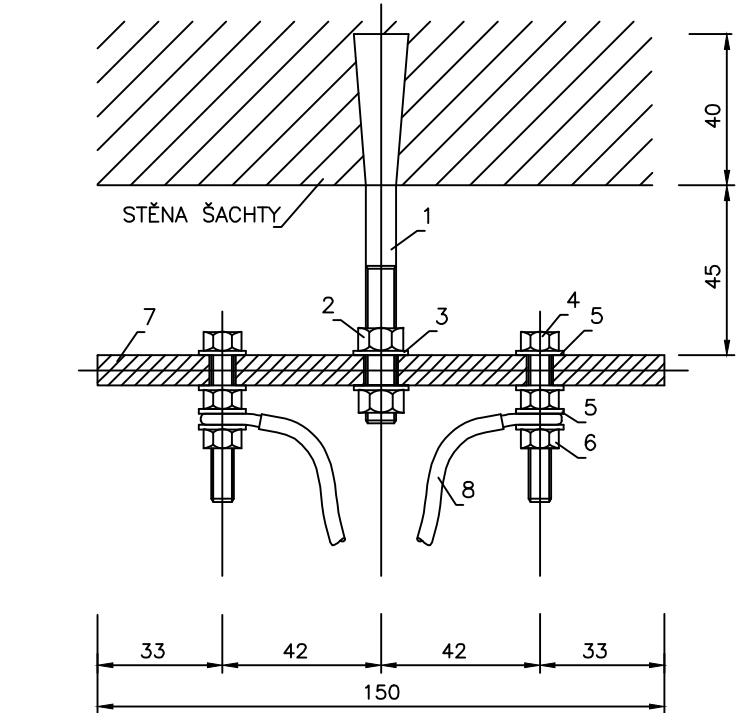


PŮDORYS
M 1:25

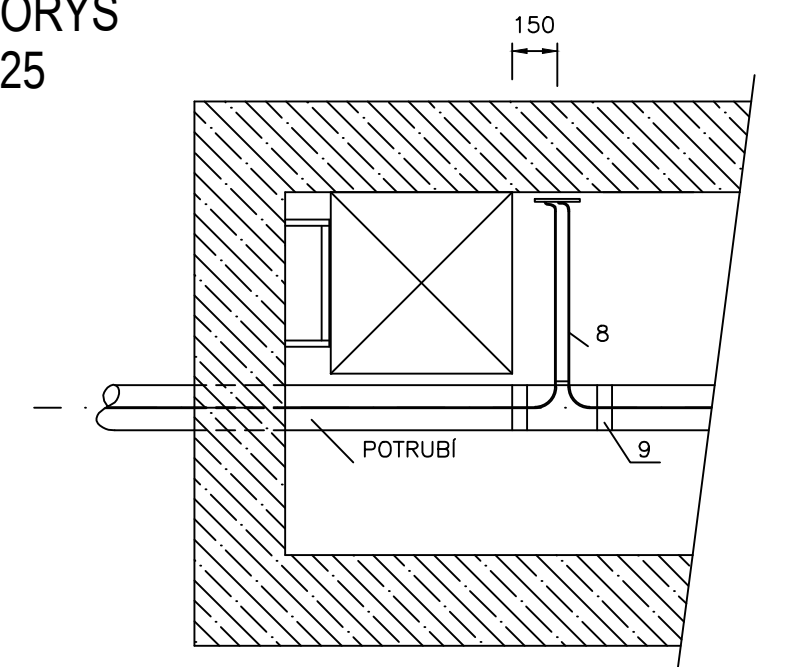

ŘEZ M 1:25

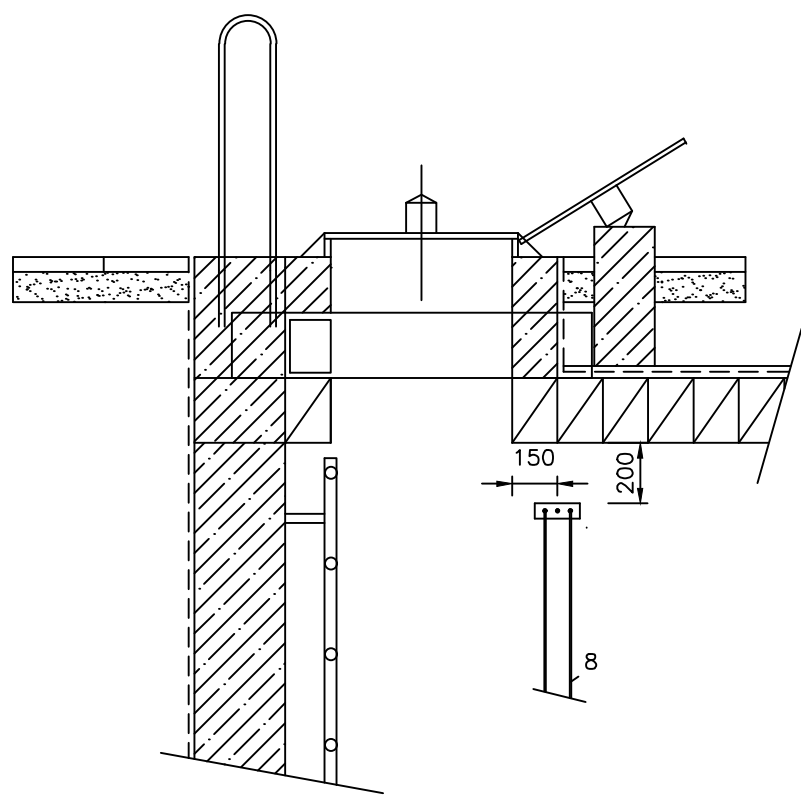


PLŮTKY - ZAJIŠTĚNÍ ZÁSYPY RÝHY
PŘI VELKÉM SKLONU TERÉNU

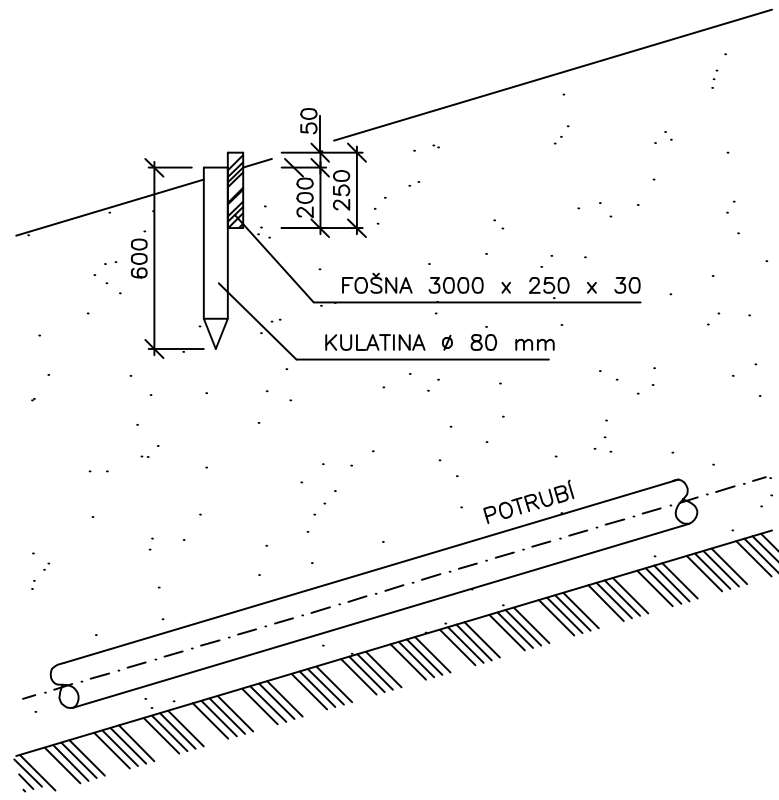


ZAJIŠŤOVACÍ BETONOVÉ BLOKY NA POTRUBÍ

OPĚRNÉ BLOKY NA SMĚROVÉM OBLOUKU BLOKY NA ODBOČCE


PŘÍČNÝ ŘEZ 1-1

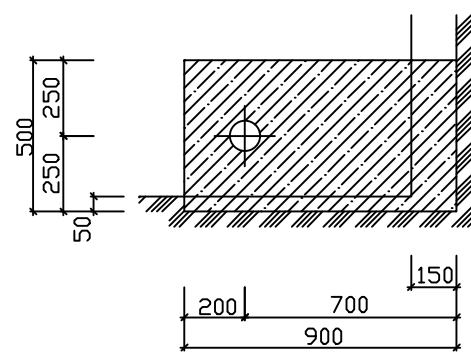


PŘÍČNÝ ŘEZ 1-1

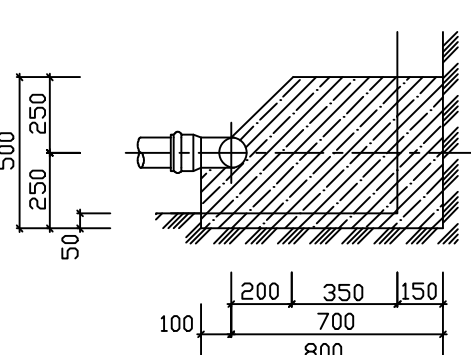

PŮDORYS

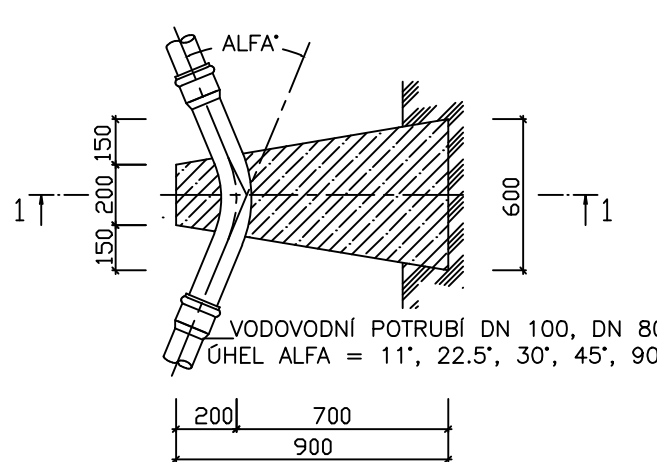


PŮDORYS

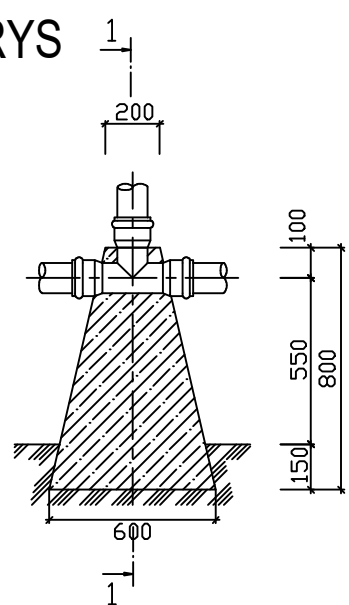


BLOK U PATKOVÉHO KOLENA

PŘÍČNÝ ŘEZ 1-1

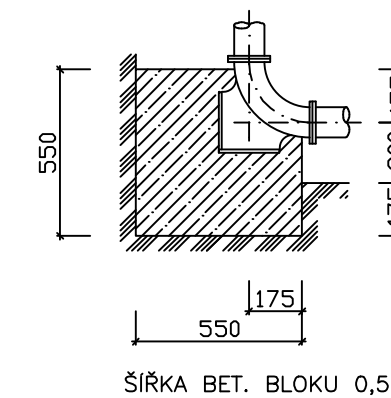


PŮDORYS

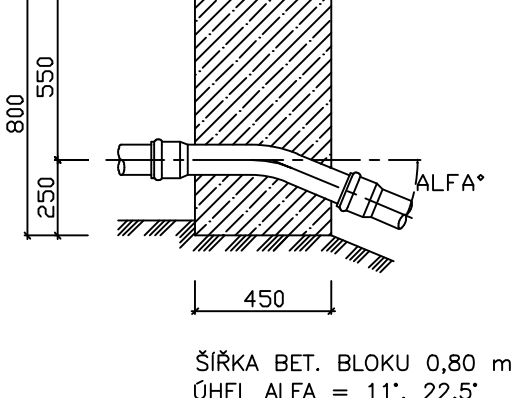

OCHRANA KABELŮ PO DOKONČENÍ STAVBY

M 1:50

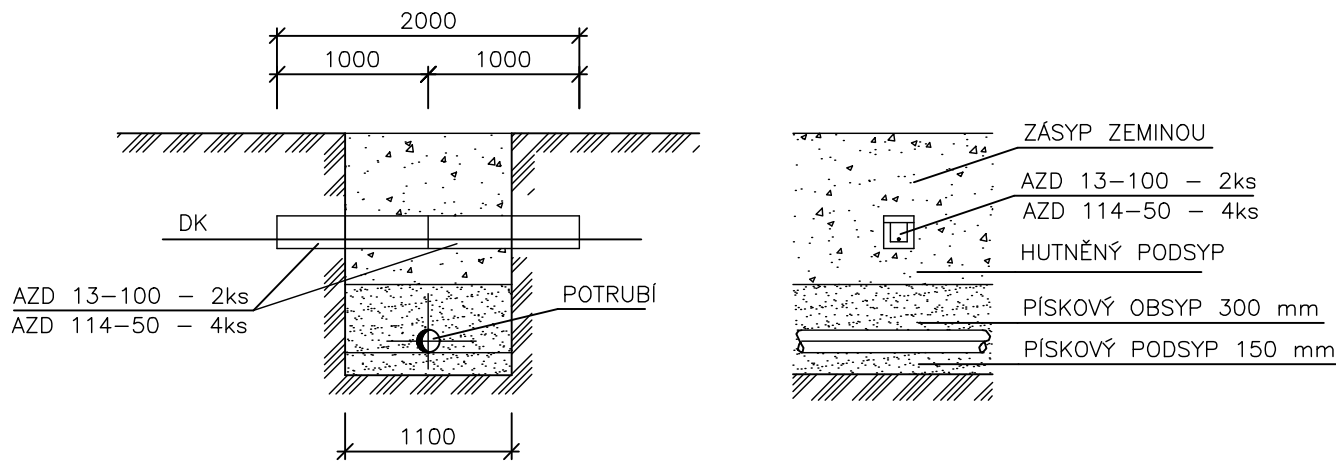

LEGENDA:

OZN.	NÁZEV	ČSN	KS
1	ŠROUB DO ŽDVA MBx100		
2	MOSAZNÁ MATICE M8	021391	2
3	MOSAZNÁ PODLOŽKA M8	021701	2
4	MOSAZNÝ ŠROUB M 6x40	021103	2
5	MOSAZNÁ PODLOŽKA M6	021701	8
6	MOSAZNÁ MATICE M6	021401	4
7	IZOLAČNÍ DESKA (TEKUMOID 150x50x8)		
8	VYHLEDÁVACÍ VODIČ		
9	SAMOLEPIČÍ PÁSKA		

KRESLENO DLE TS ULOŽENÍ POTRUBÍ V ZEMI
ZPRACOVANÉ HYCO BRATISLAVA ARCH. ČÍSLO 2410-111-5

HIP: ING. ROBERT ROH	INVESTOR: VHZ ŠUMPERK, a.s.	voding Inženýring
ZODP. PROJ. ING. P. TURKOVÁ	MÍSTO: ŠUMPERSKO	
KRESLIL: ING. JAKUB MACH	KRAJ: OLOMOUCKÝ	ZAK. ČÍSLO 13 1317/L
AKCE: OBNOVA PŘÍVADĚCÍCH VODOVODNÍCH ŘÁDŮ KOUTY N.D. - ŠUMPERK ETAPA I., SO 01		ARCH. ČÍSLO ŠU-55-1861/1
		STUPEŇ DPS
		DATUM DUBEN 2020
PŘÍLOHA: D.1.1 SO 01 PŘÍVADĚCÍ VODOVODNÍ ŘÁD	MÉRITKO:	VÝKRES ČÍSLO:
DROBNÉ OBJEKTY	-	D.1.1.19