



VZOROVÉ ŘEZY RÝHOU V MÍSTECH OTEVŘENÉHO VÝKOPU


MÍSTNÍ KOMUNIKACE

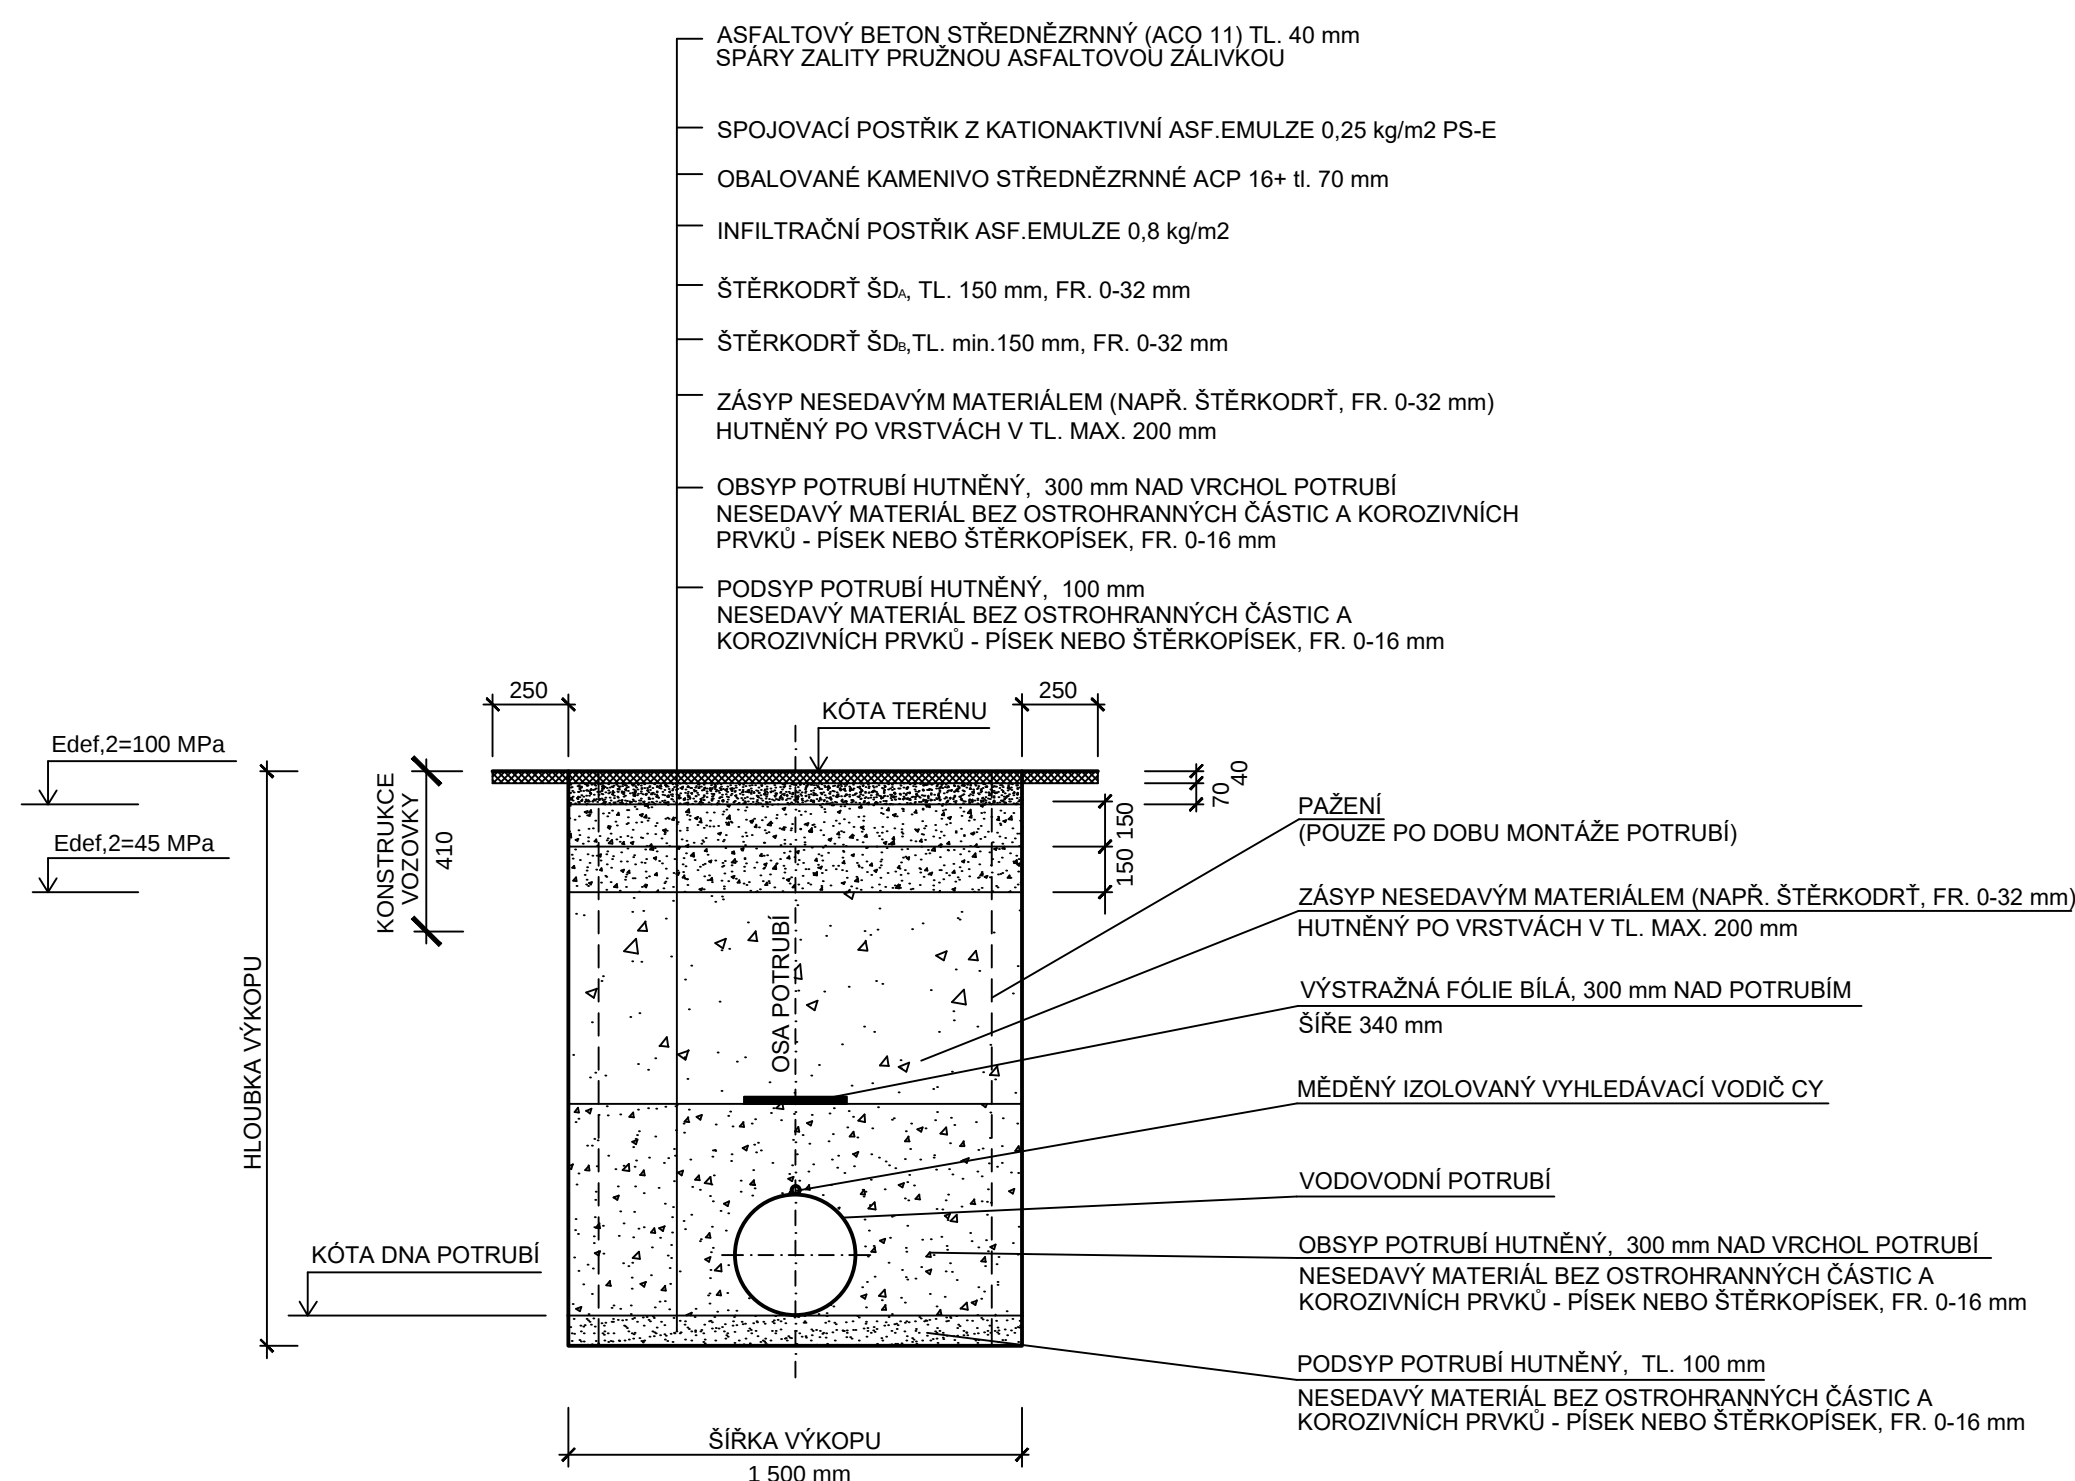


ŠTĚRKOVÉ PLOCHY

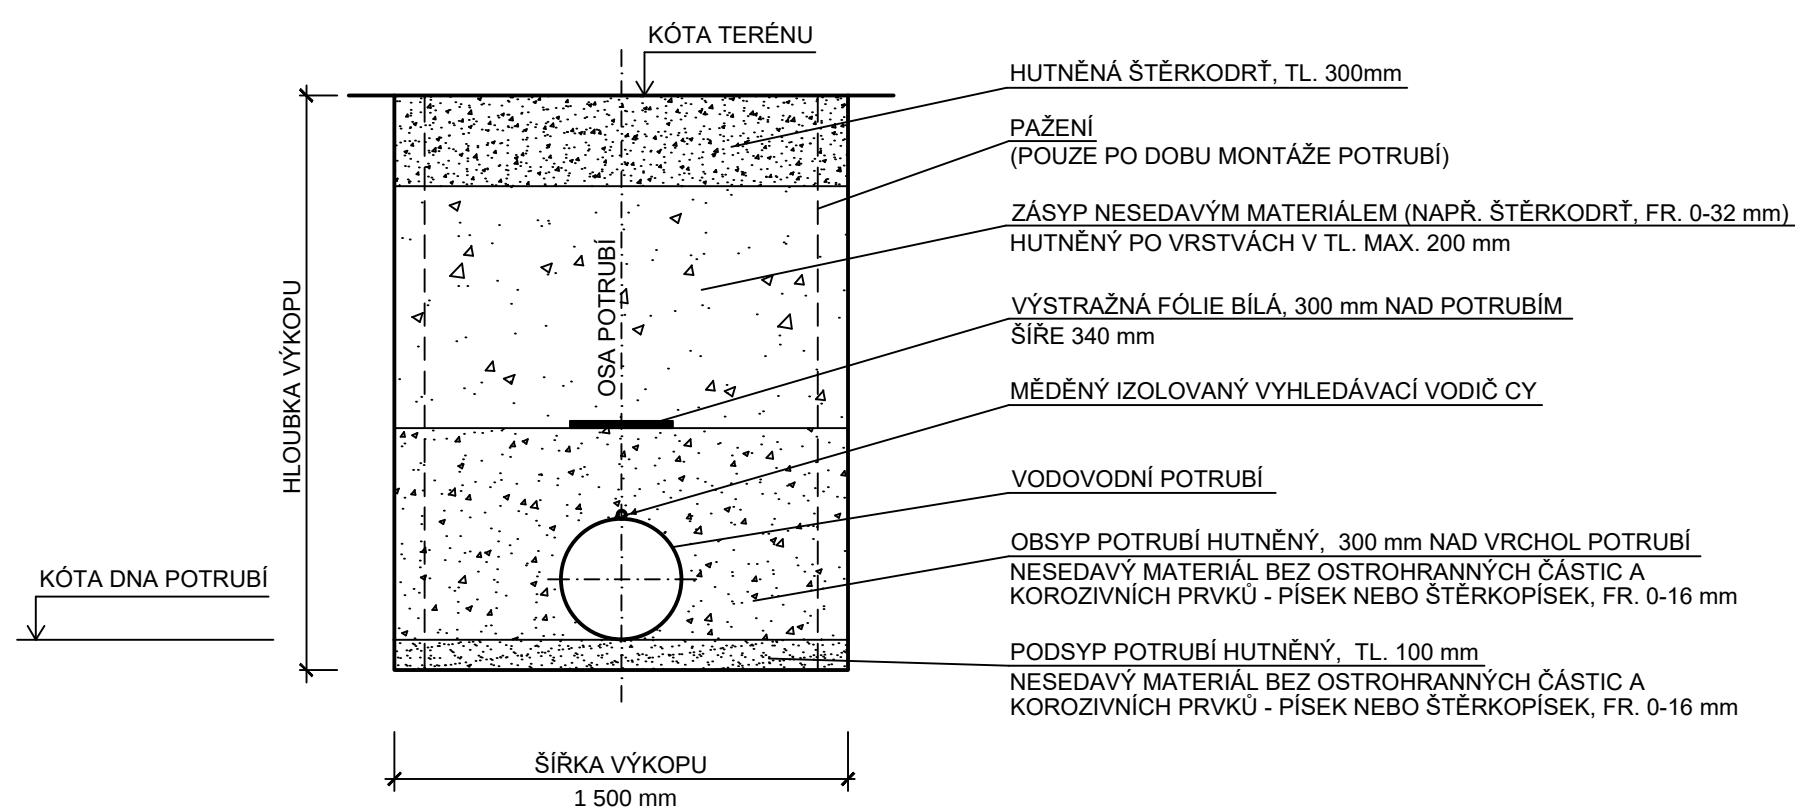


DLÁŽDĚNÉ VJEZDY

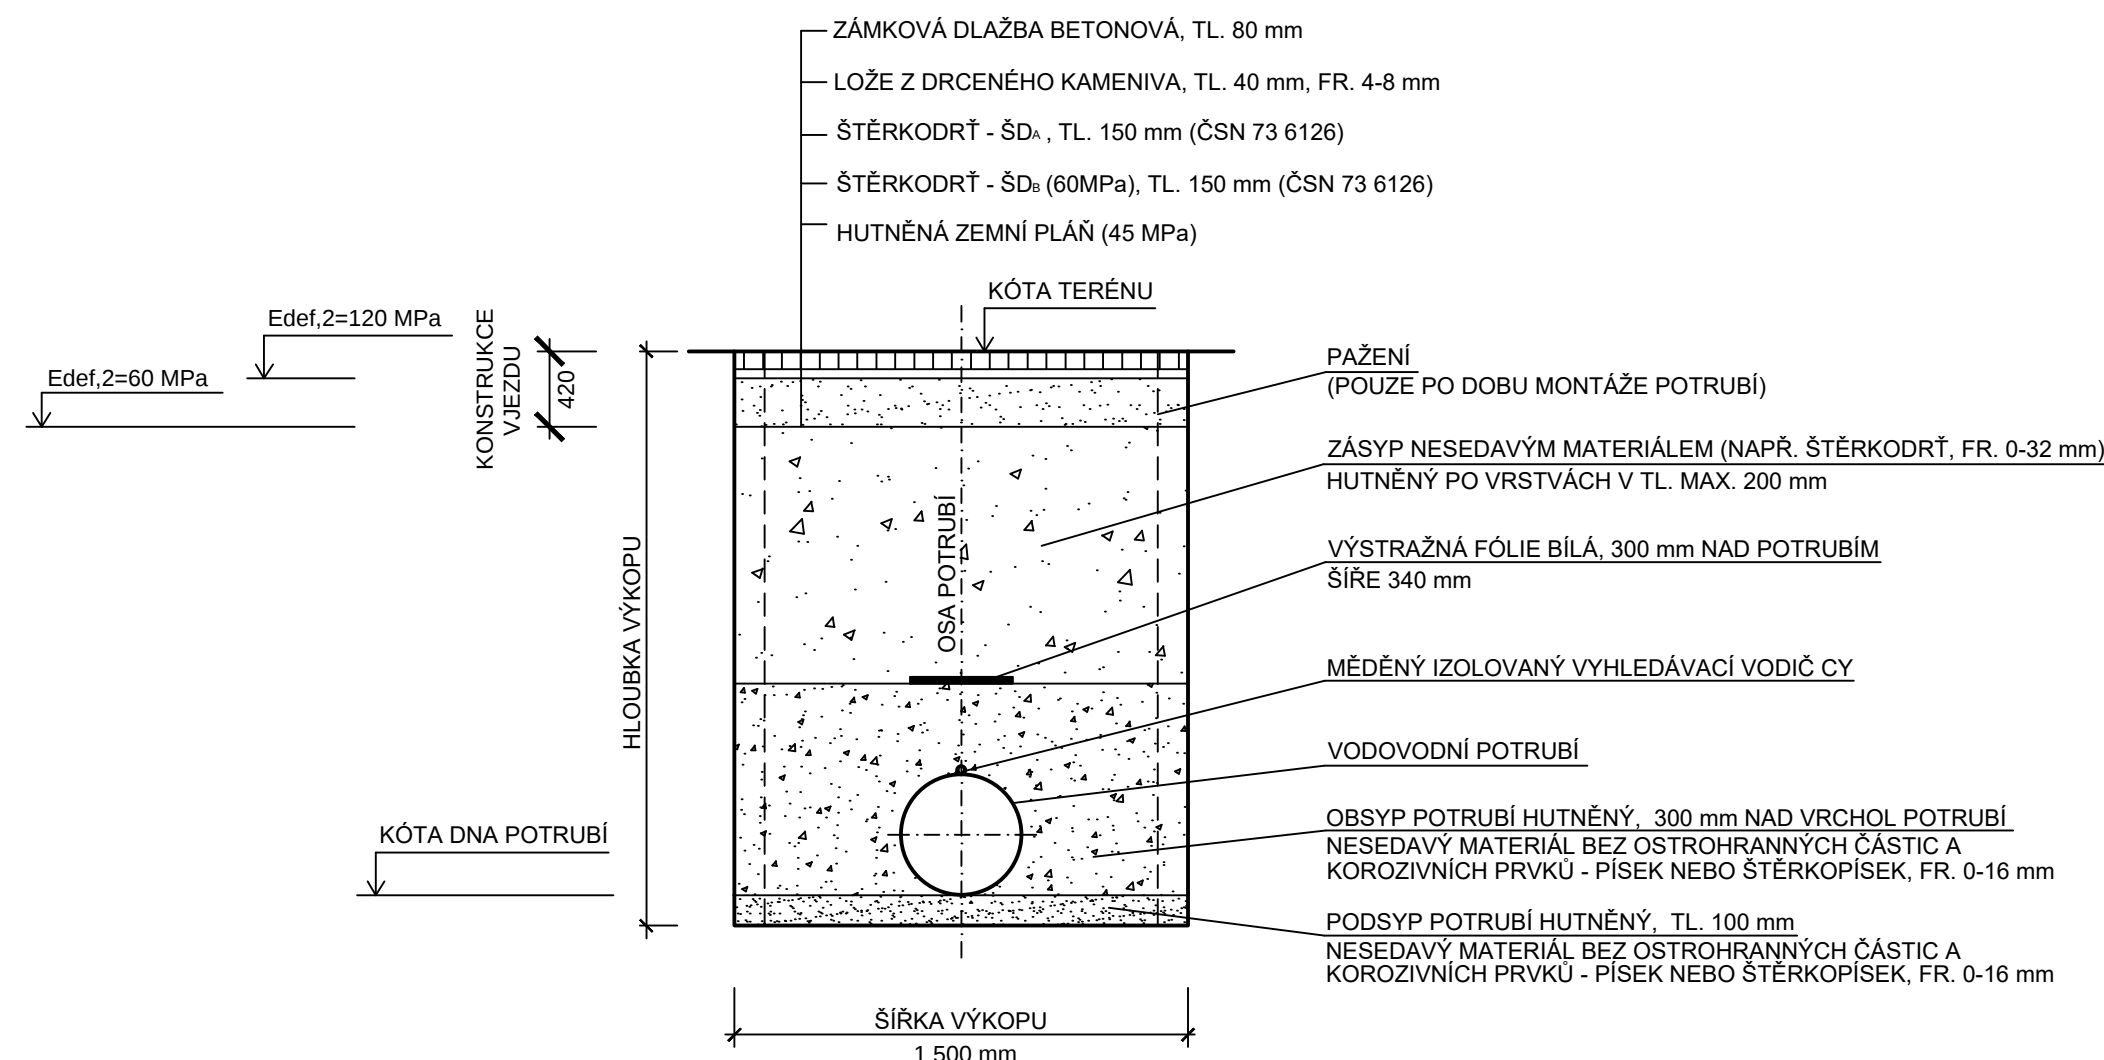


OSTATNÍ PLOCHY, TRVALÉ TRAVNÍ POROSTY

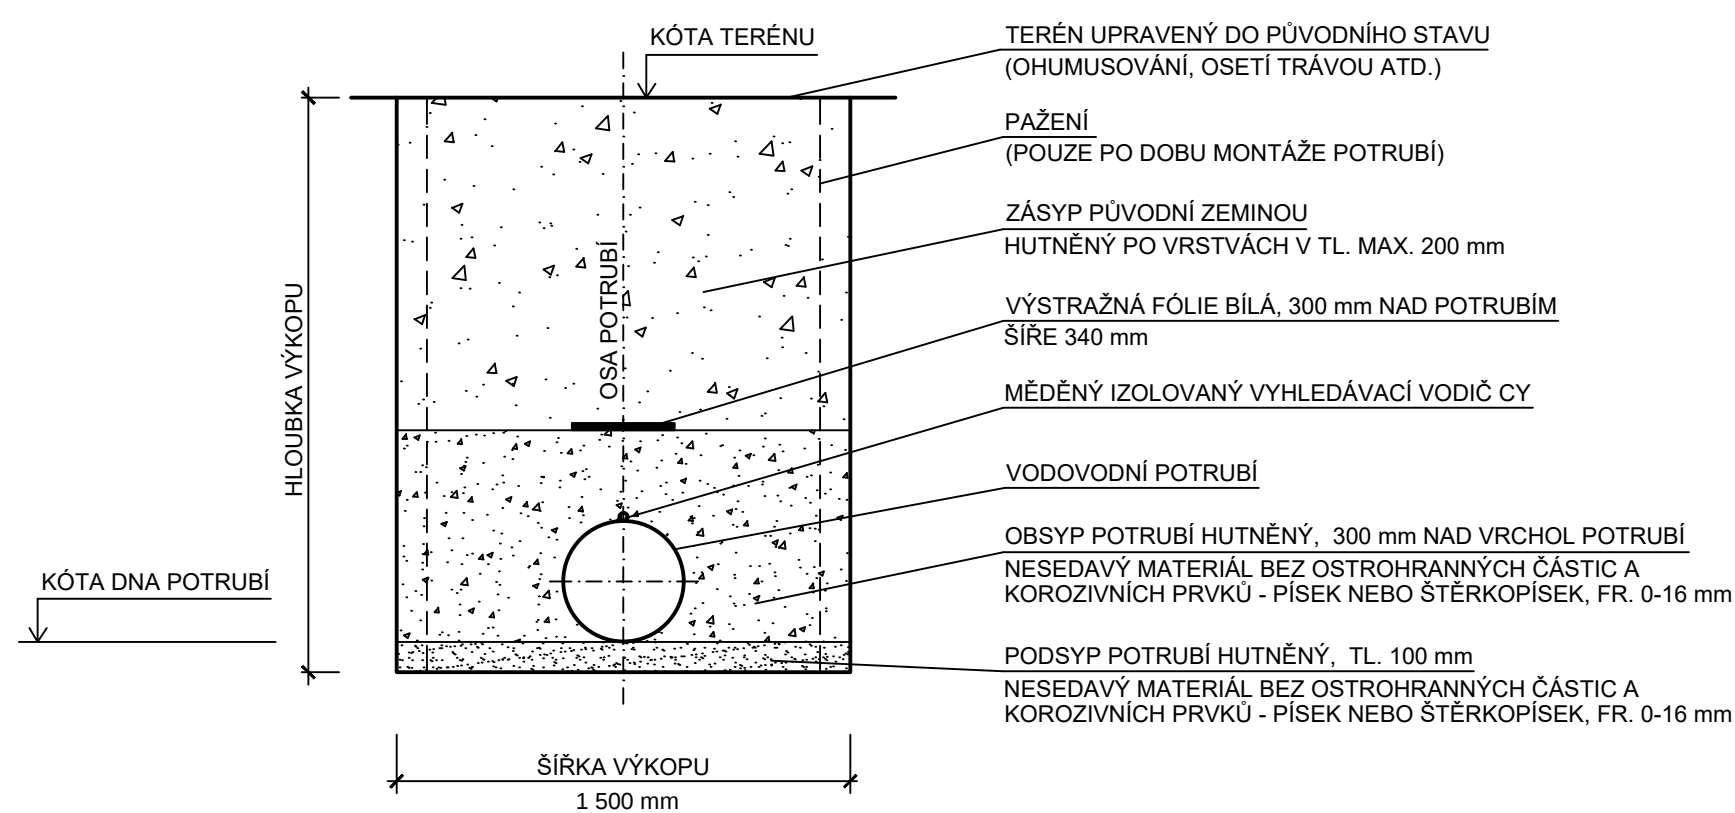

OBNOVA OBRUBNÍKU
NA PŘEDPOKLÁDANOU DÉLKU: 10,0 bm

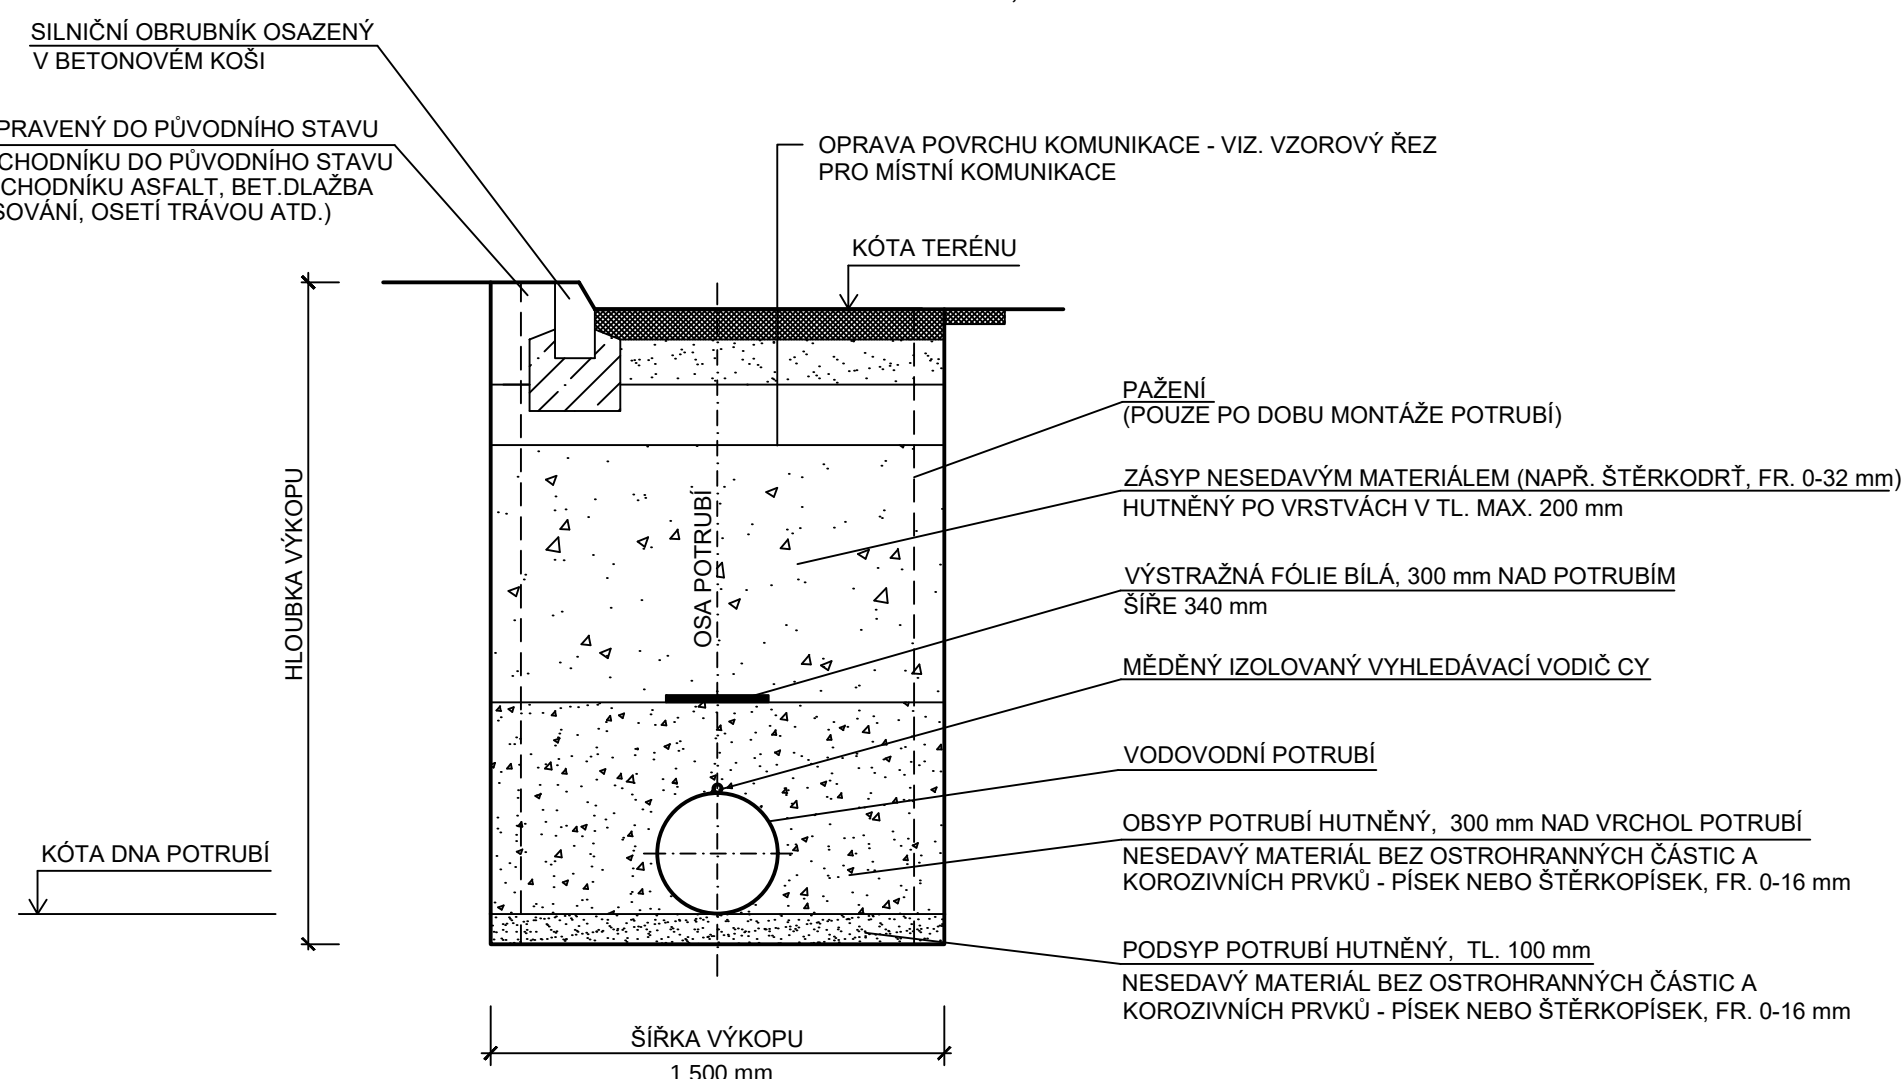

BETONOVÉ VJEZDY

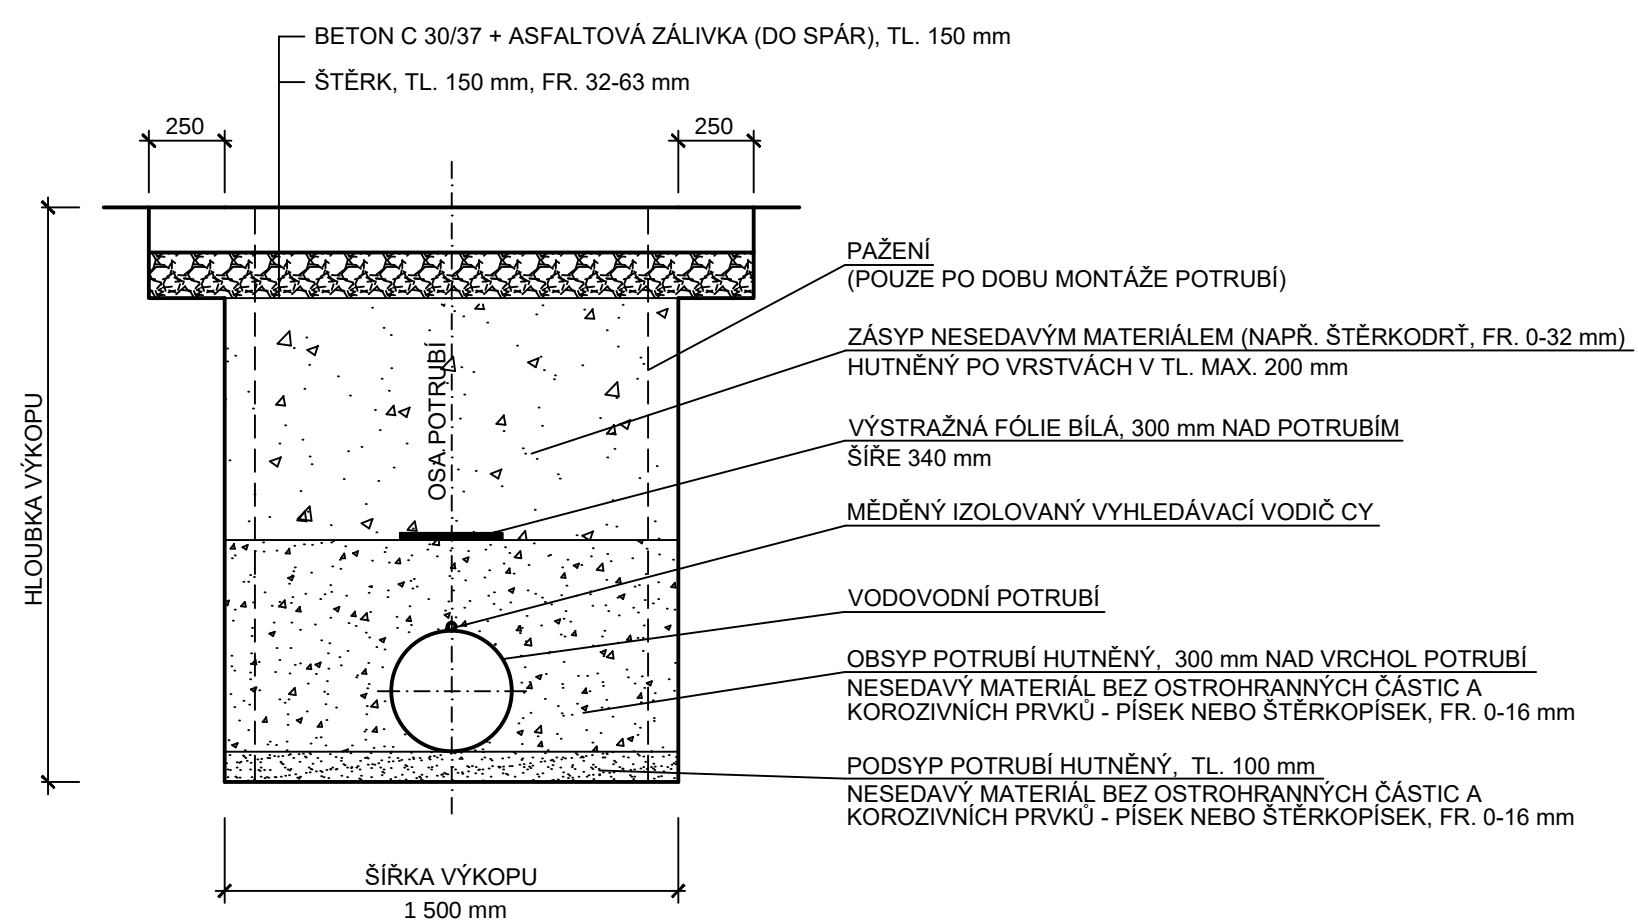

POZNÁMKA:

MATERIÁL LOŽE A OBSYPU POTRUBÍ NESMÍ OBSAHOVAT OSTROHRANNÉ ČÁSTICE, KTERÉ BY MOHLY ZPŮSOBIT POŠKOZENÍ VNEJŠÍHO PVRCHU NEBO VNĚJŠÍ IZOLAČNÍ VRSTVY POTRUBÍ.

HUTNĚNÍ OBSYPU POTRUBÍ BUDE PROVÁDĚNO POUZE PO JEHO STRANÁCH. PŘEDLOŽENÉ SKLADBY PLATÍ I PRO OPRAVU PVRCHU PO PROVÁDĚNÍ MONTÁŽNÍCH A REVIZNÍCH JAM.

HIP: ING. ROBERT ROH		INVESTOR: VHZ ŠUMPERK, a.s.		 voding s.r.o. Hranice	
ZODP. PROJ: ING. P. TURKOVA		MÍSTO: ŠUMPERSKO			
KRESLIL: ING. JAKUB MACH		KRAJ: OLOMOUCKÝ			
AKCE:					
OBNOVA PŘÍVĚDEČÍCH VODOVODNÍCH ŘÁDŮ KOUTY N.D. - ŠUMPERK ETAPA I., SO 01				ZAK. ČÍSLO 13 1317/1 ARCH. ČÍSLO ŠU-55-1851/1 STUPEŇ DPS DATUM DUBEN 2020	
PŘÍLOHA: D.1.1 SO 01 PŘÍVĚDEČÍ VODOVODNÍ ŘÁD VZOROVÉ ŘEZY RÝHOU				MĚŘÍTKO: 1 : 25 VÝKRES ČÍSLO: D.1.1.3	