



VZOROVÝ VÝKRES PROPOJENÍ POTRUBÍ V MONTÁŽNÍ JÁMĚ – TECHNOLOGIE CLOSE – FIT (PDP)

MONTÁŽNÍ JÁMY 4,5mx2,0m – PRO APLIKACI PŘEDDEFORMOVANÉHO POTRUBÍ PE 100 RC D 412 SDR 17 TECHNOLOGIÍ CLOSE – FIT


PODÉLNÝ ŘEZ M 1:25

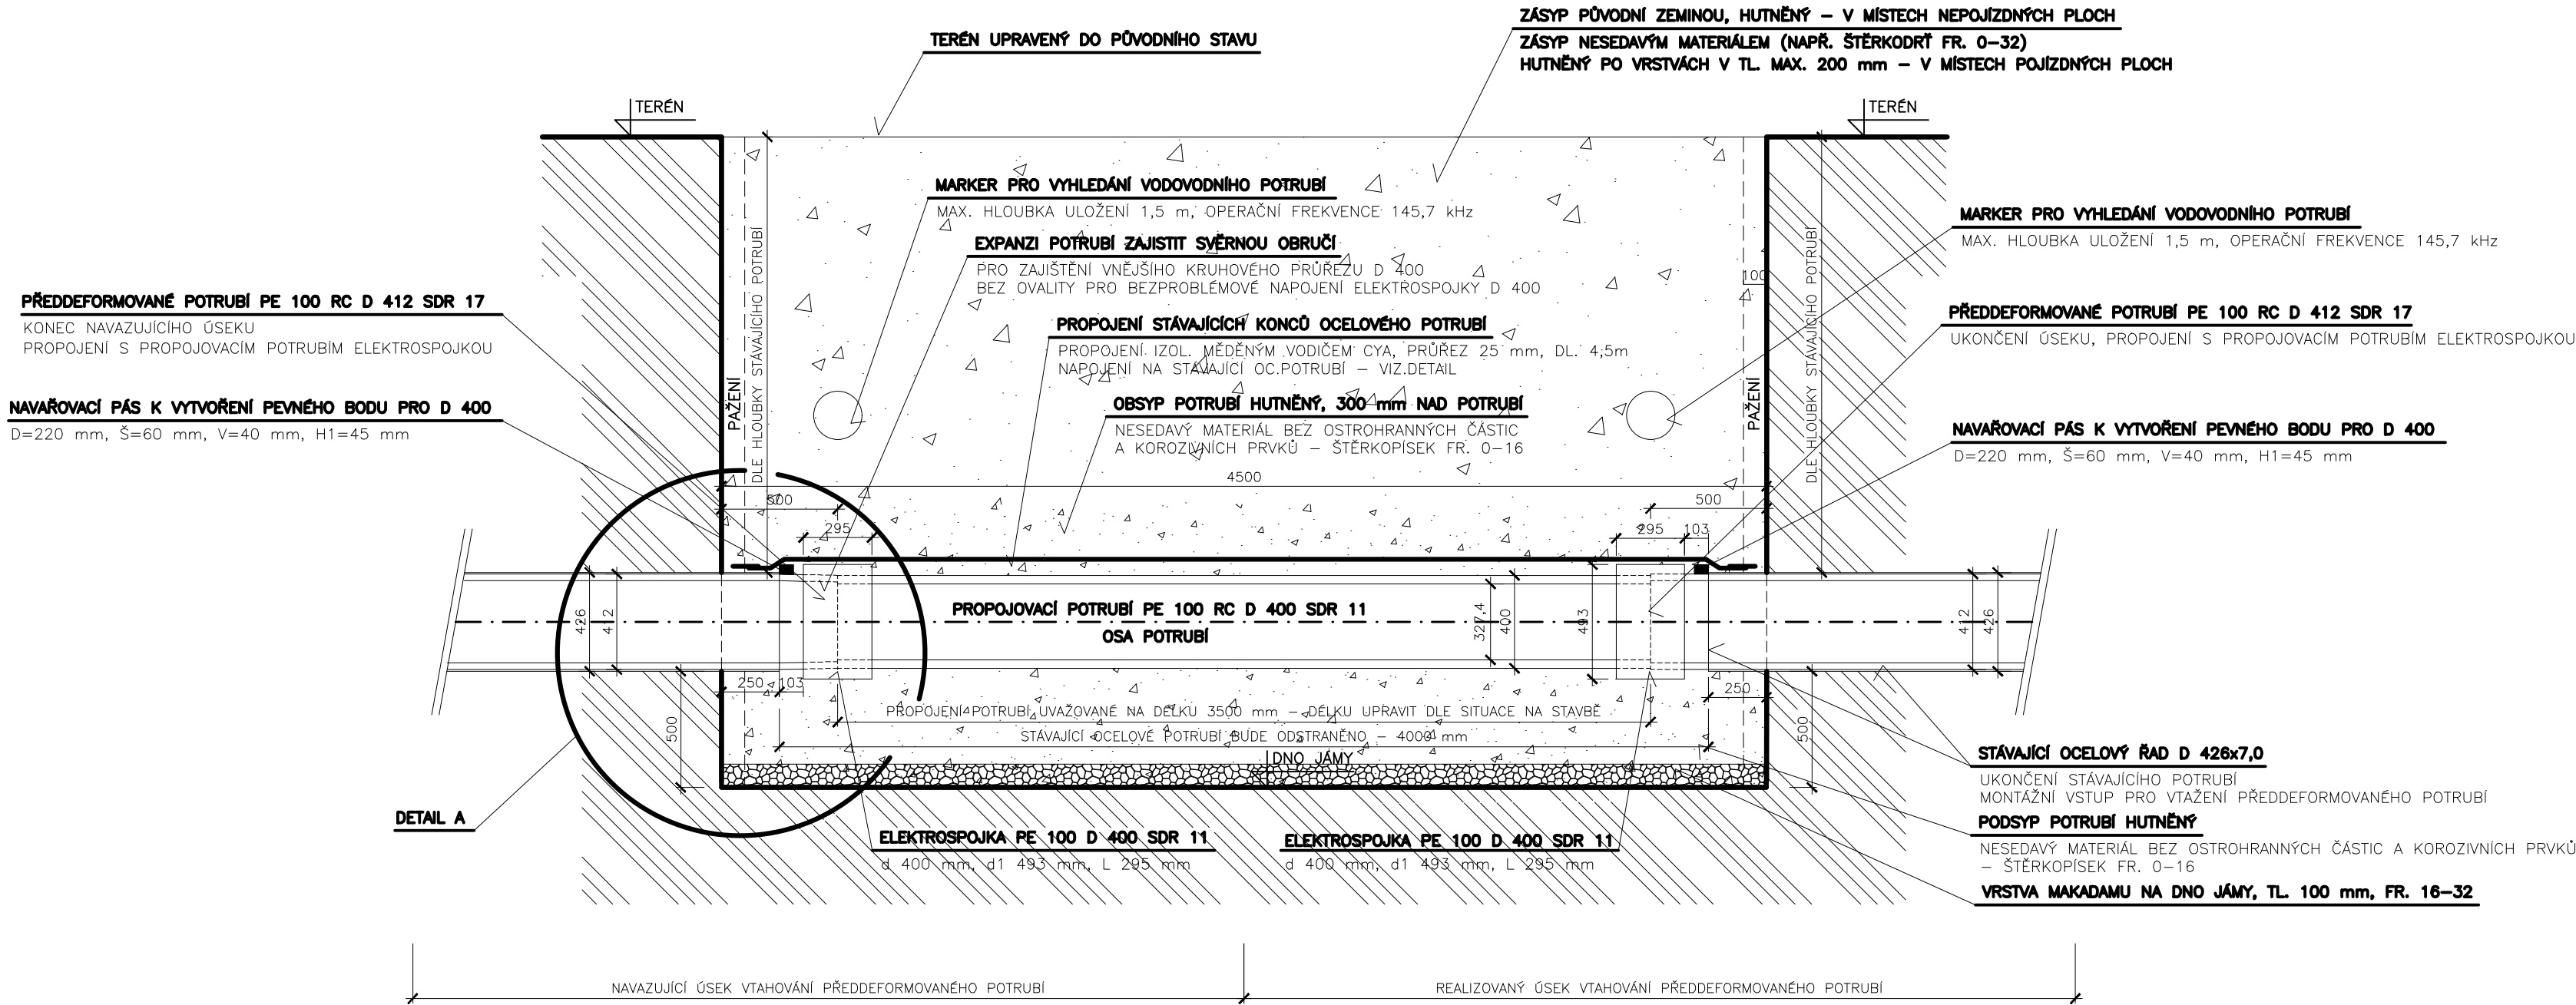

DETAIL A

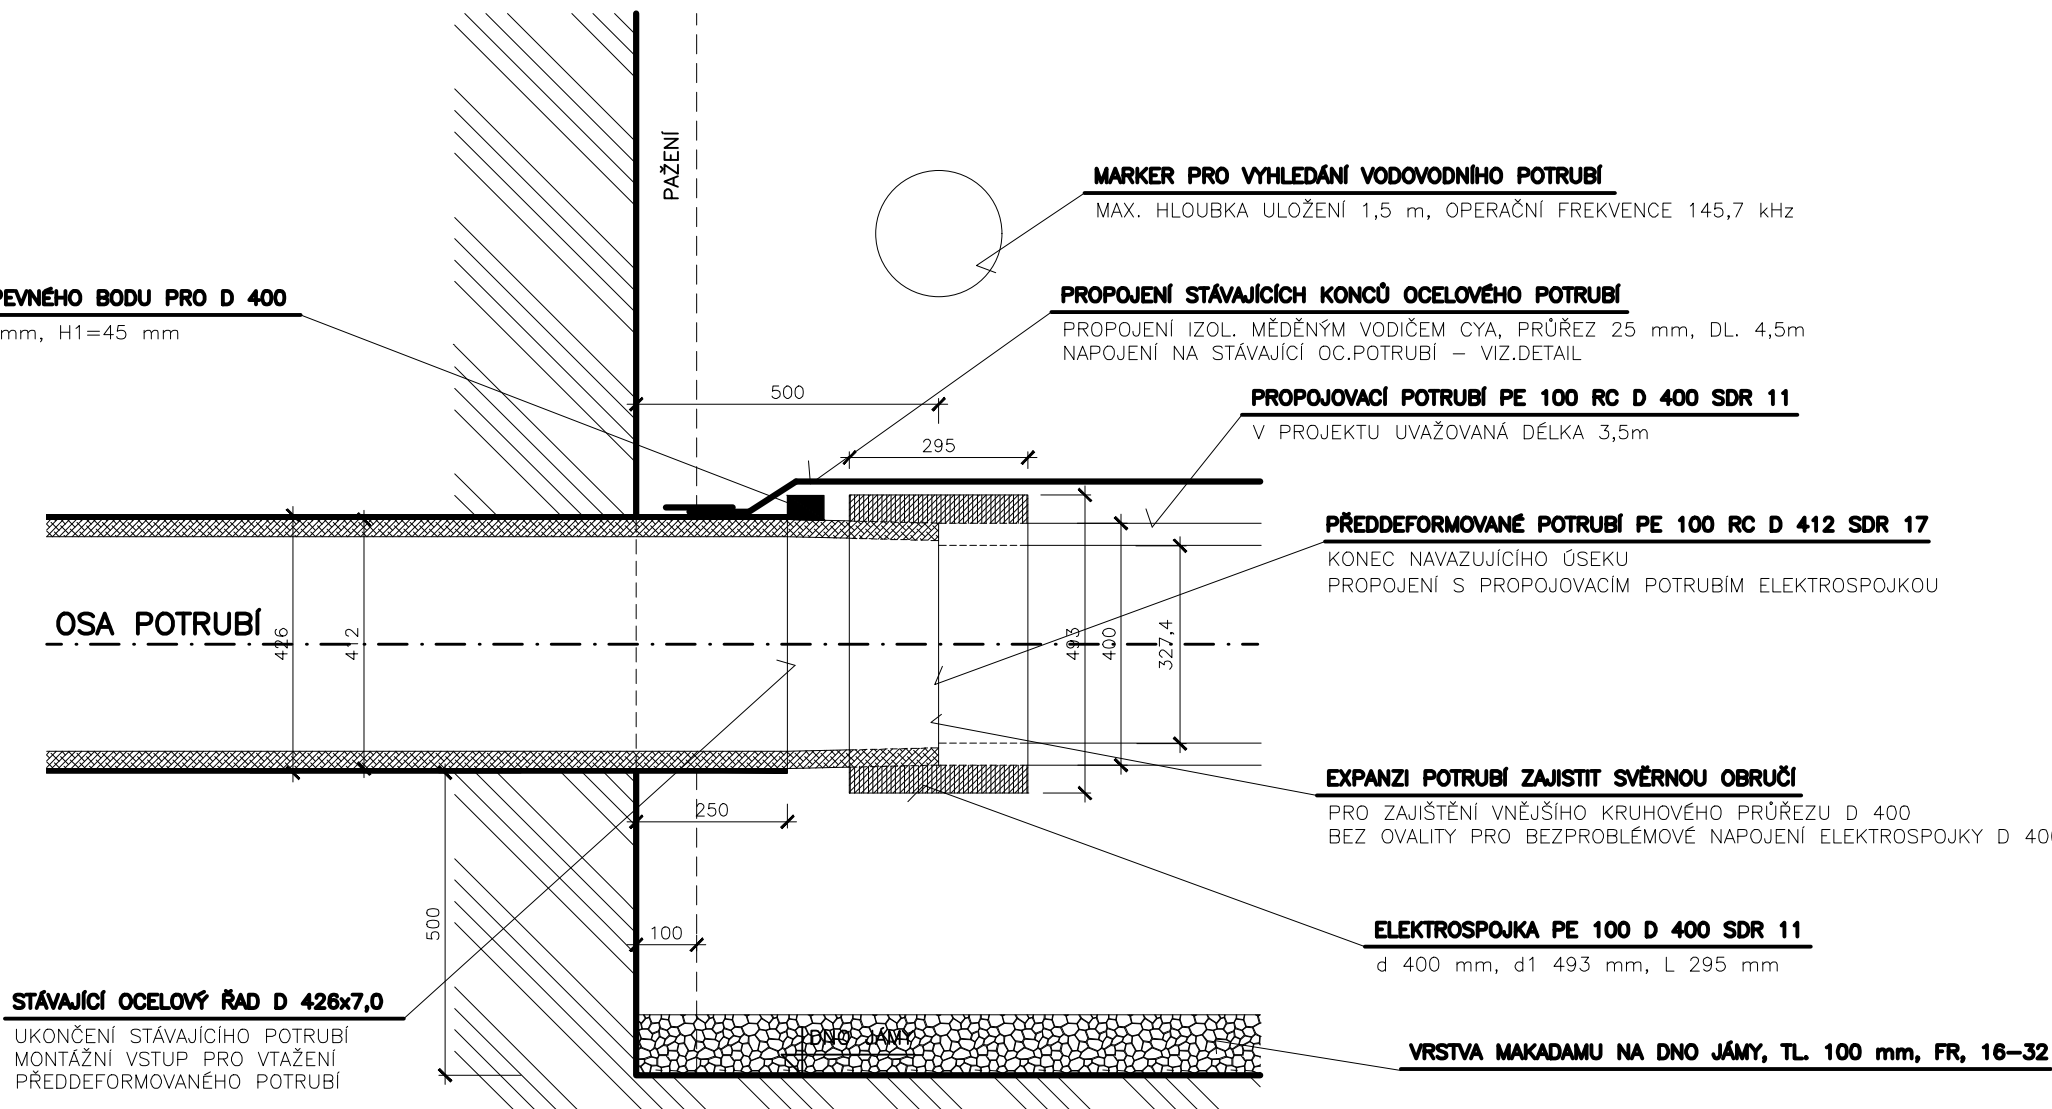

DETAIL VODIVÉHO PROPOJENÍ KONCŮ STÁVAJÍCÍHO
OCELOVÉHO POTRUBÍ

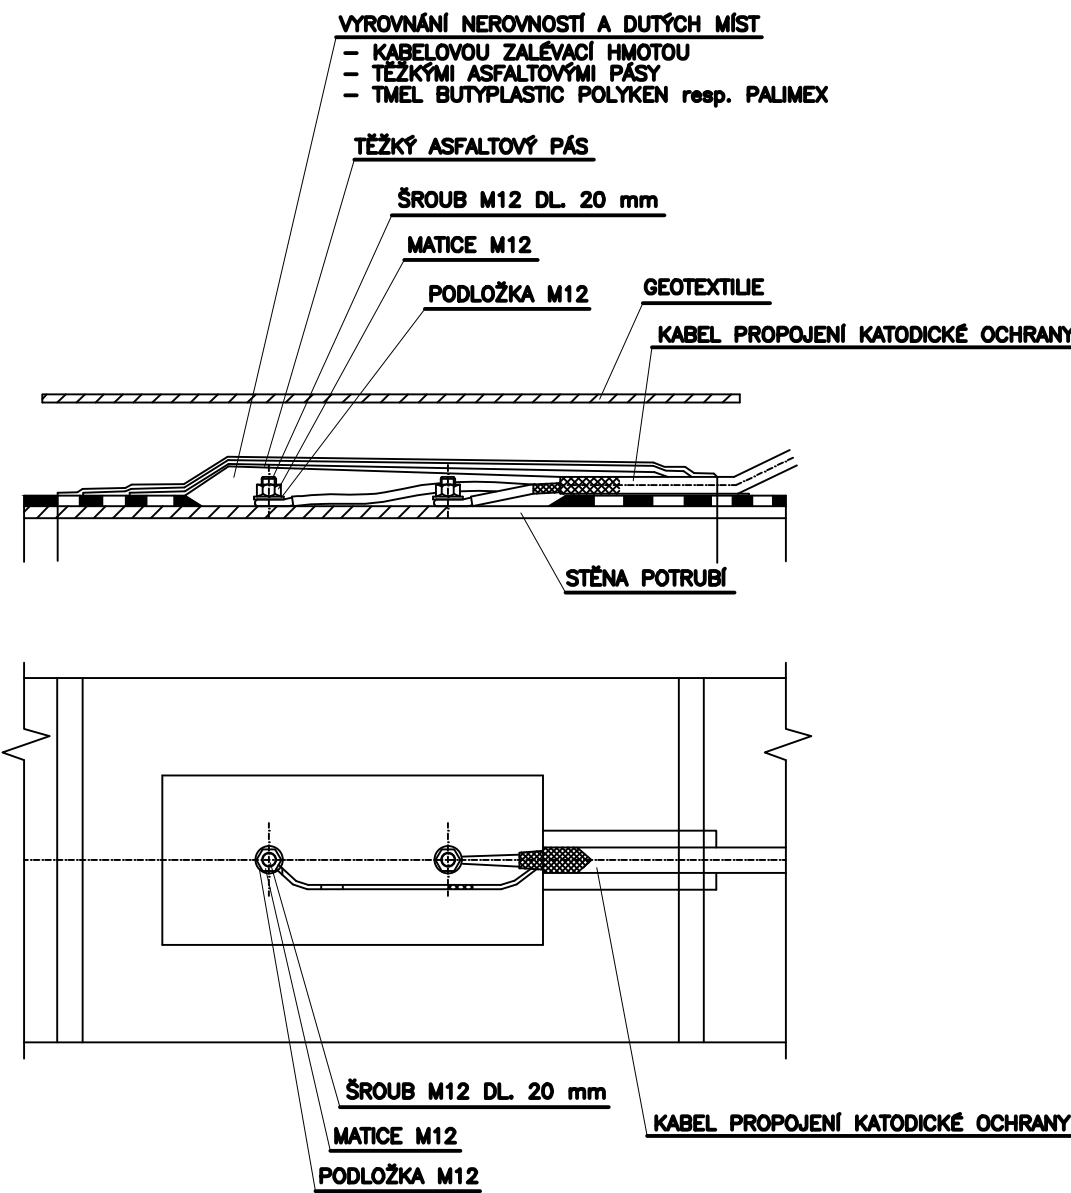

HIP: ING. ROBERT ROH	INVESTOR: VHZ ŠUMPERK, a.s.	voding Hranice spol. s r.o.	
ZODP. PROJ: ING. P. TURKOVÁ	MÍSTO (OBEC): ŠUMPERSKO		
VYPRACOVAL: ING. JAKUB MACH	KRAJ: OLOMOUCKÝ		
AKCE: OBNOVA PŘIVÁDĚČÍCH VODOVODNÍCH ŘÁDŮ KOUTY N.D. - ŠUMPERK ETAPA I., SO 01		ZAK. ČÍSLO:	13 1317/1
		ARCH. ČÍSLO:	ŠU-55-1851/1
		STUPEŇ:	DPS
		DATUM:	DUBEN 2020
PŘÍLOHA: D.1.1 SO 01 PŘIVÁDĚČÍ VODOVODNÍ ŘAD		MĚŘÍTKO:	VÝKRES ČÍSLO:
VZOROVÝ VÝKRES VSTUPNÍ JÁMY PRO PDP		1:25	D.1.1.4