



STANIČENÍ 0,000 km

MĚŘÍTKO 1:250

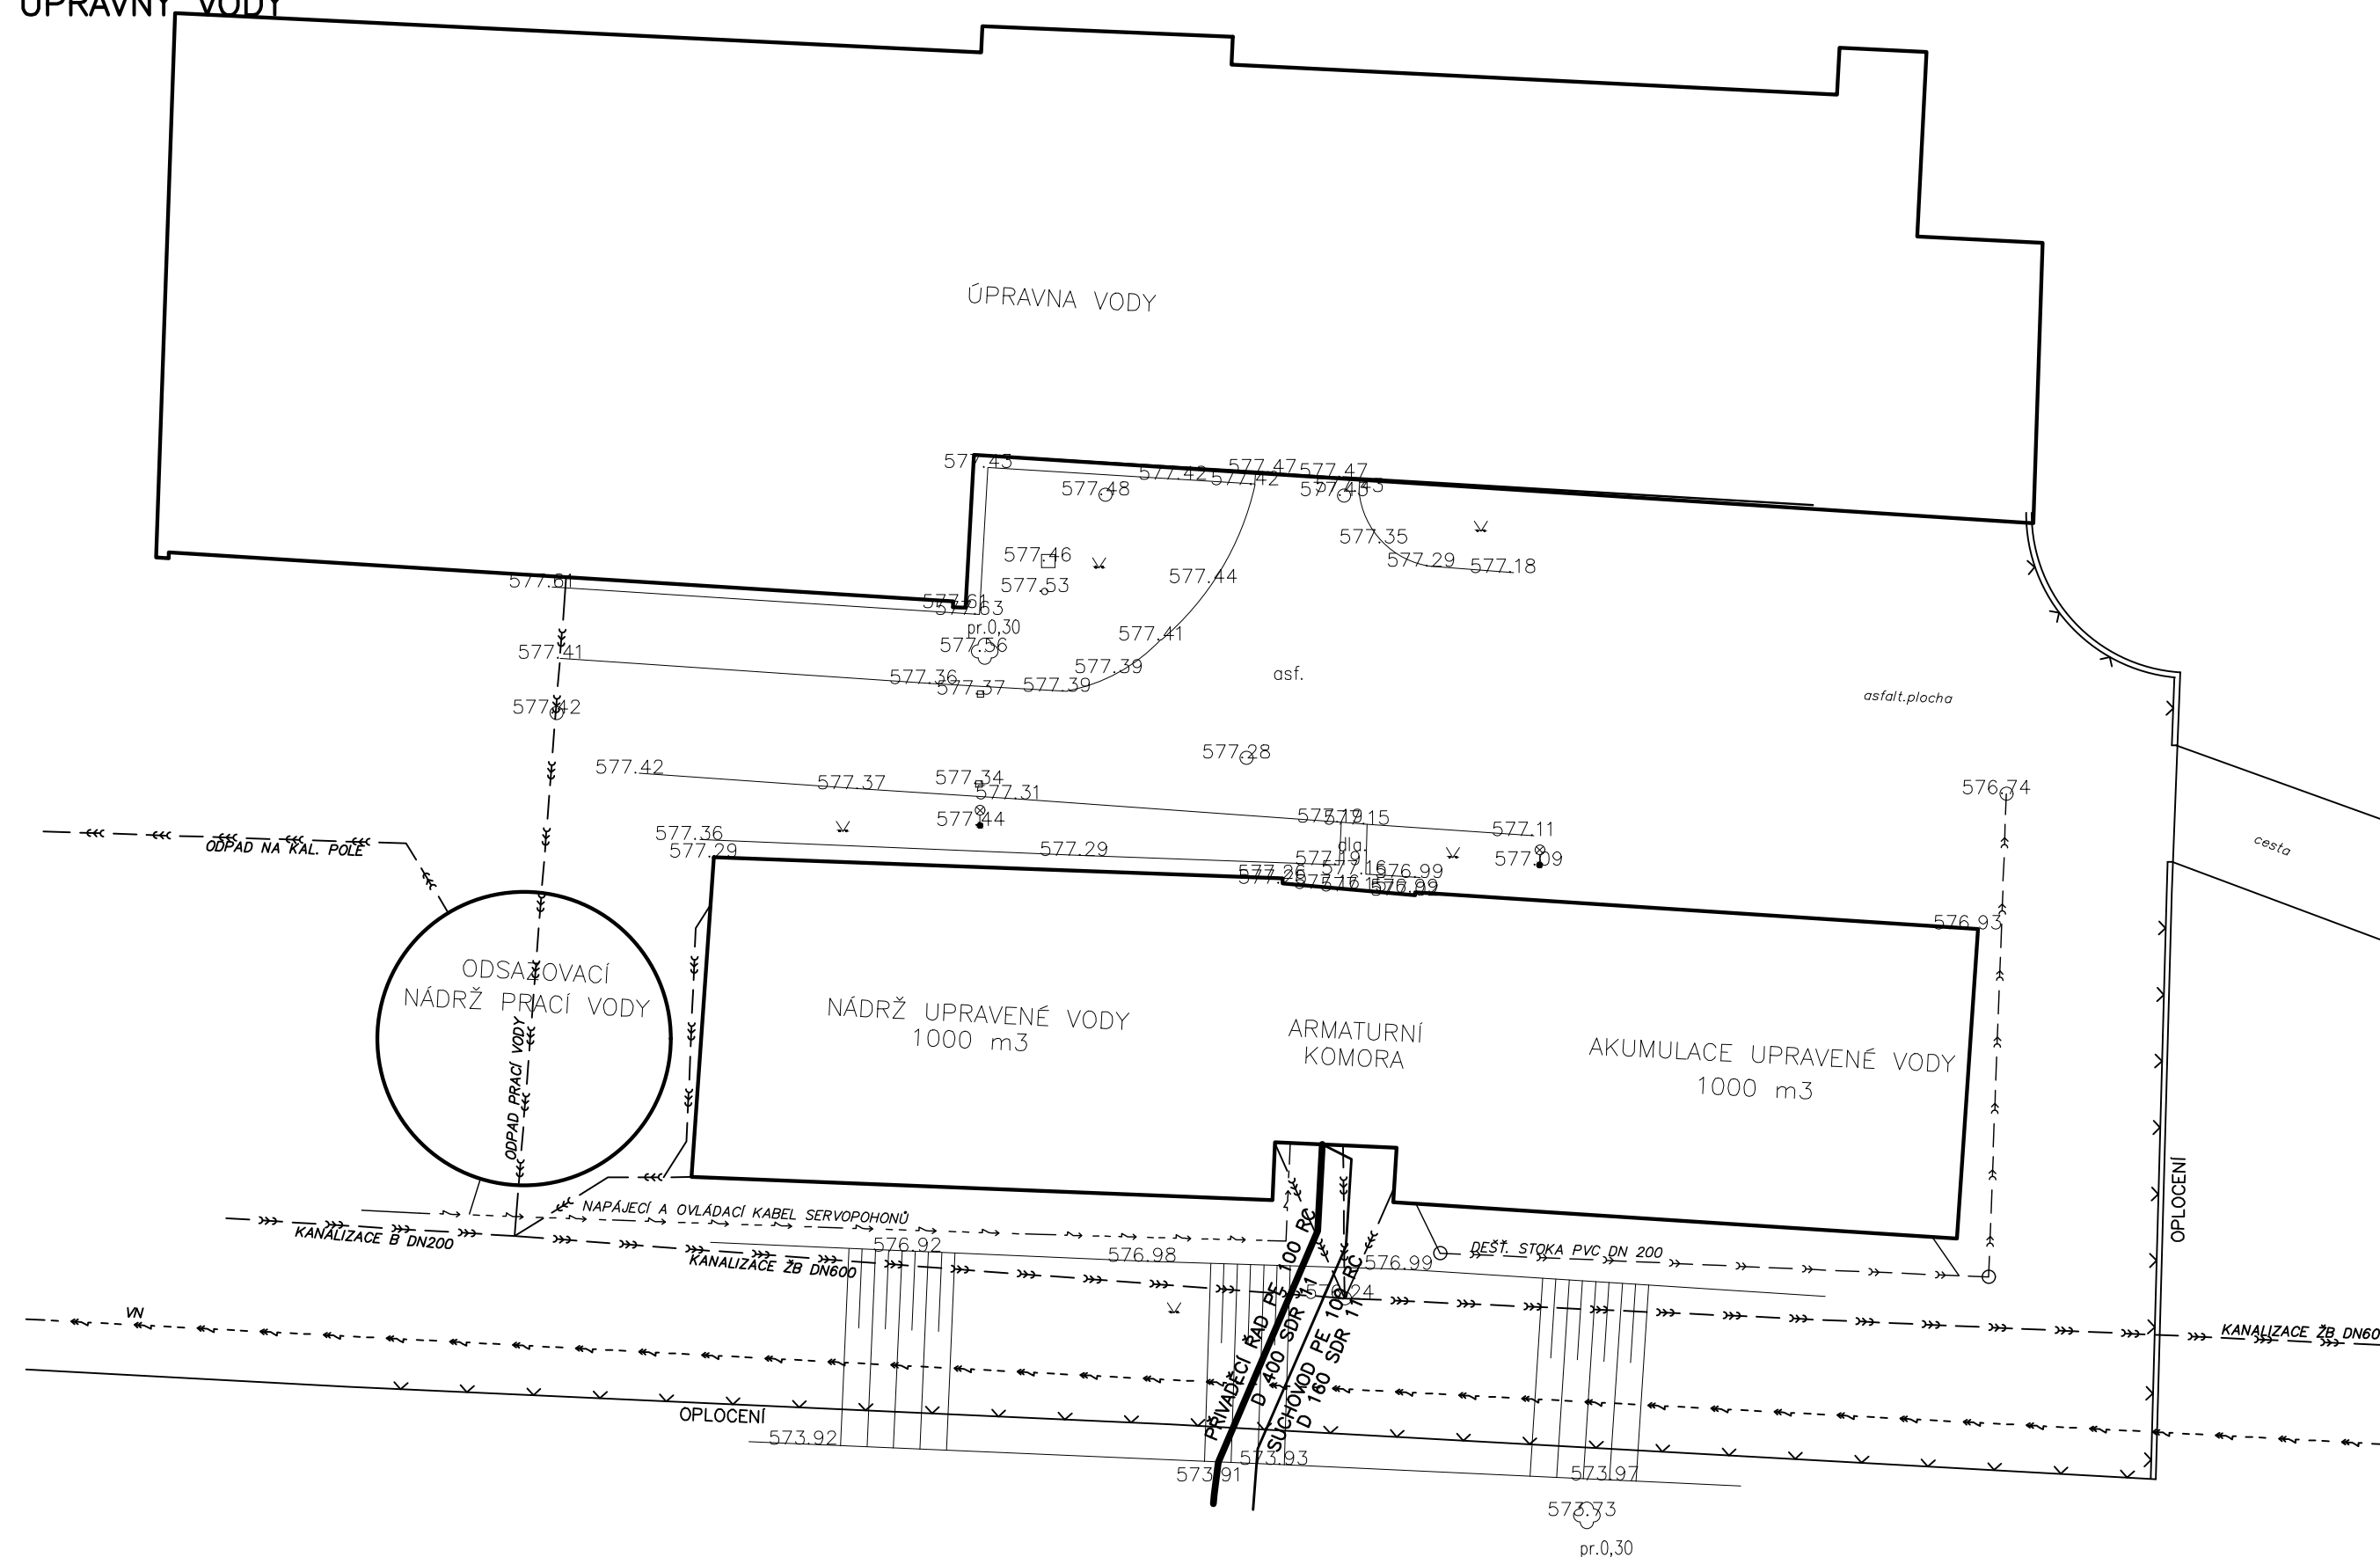

MĚŘÍTKO 1:50

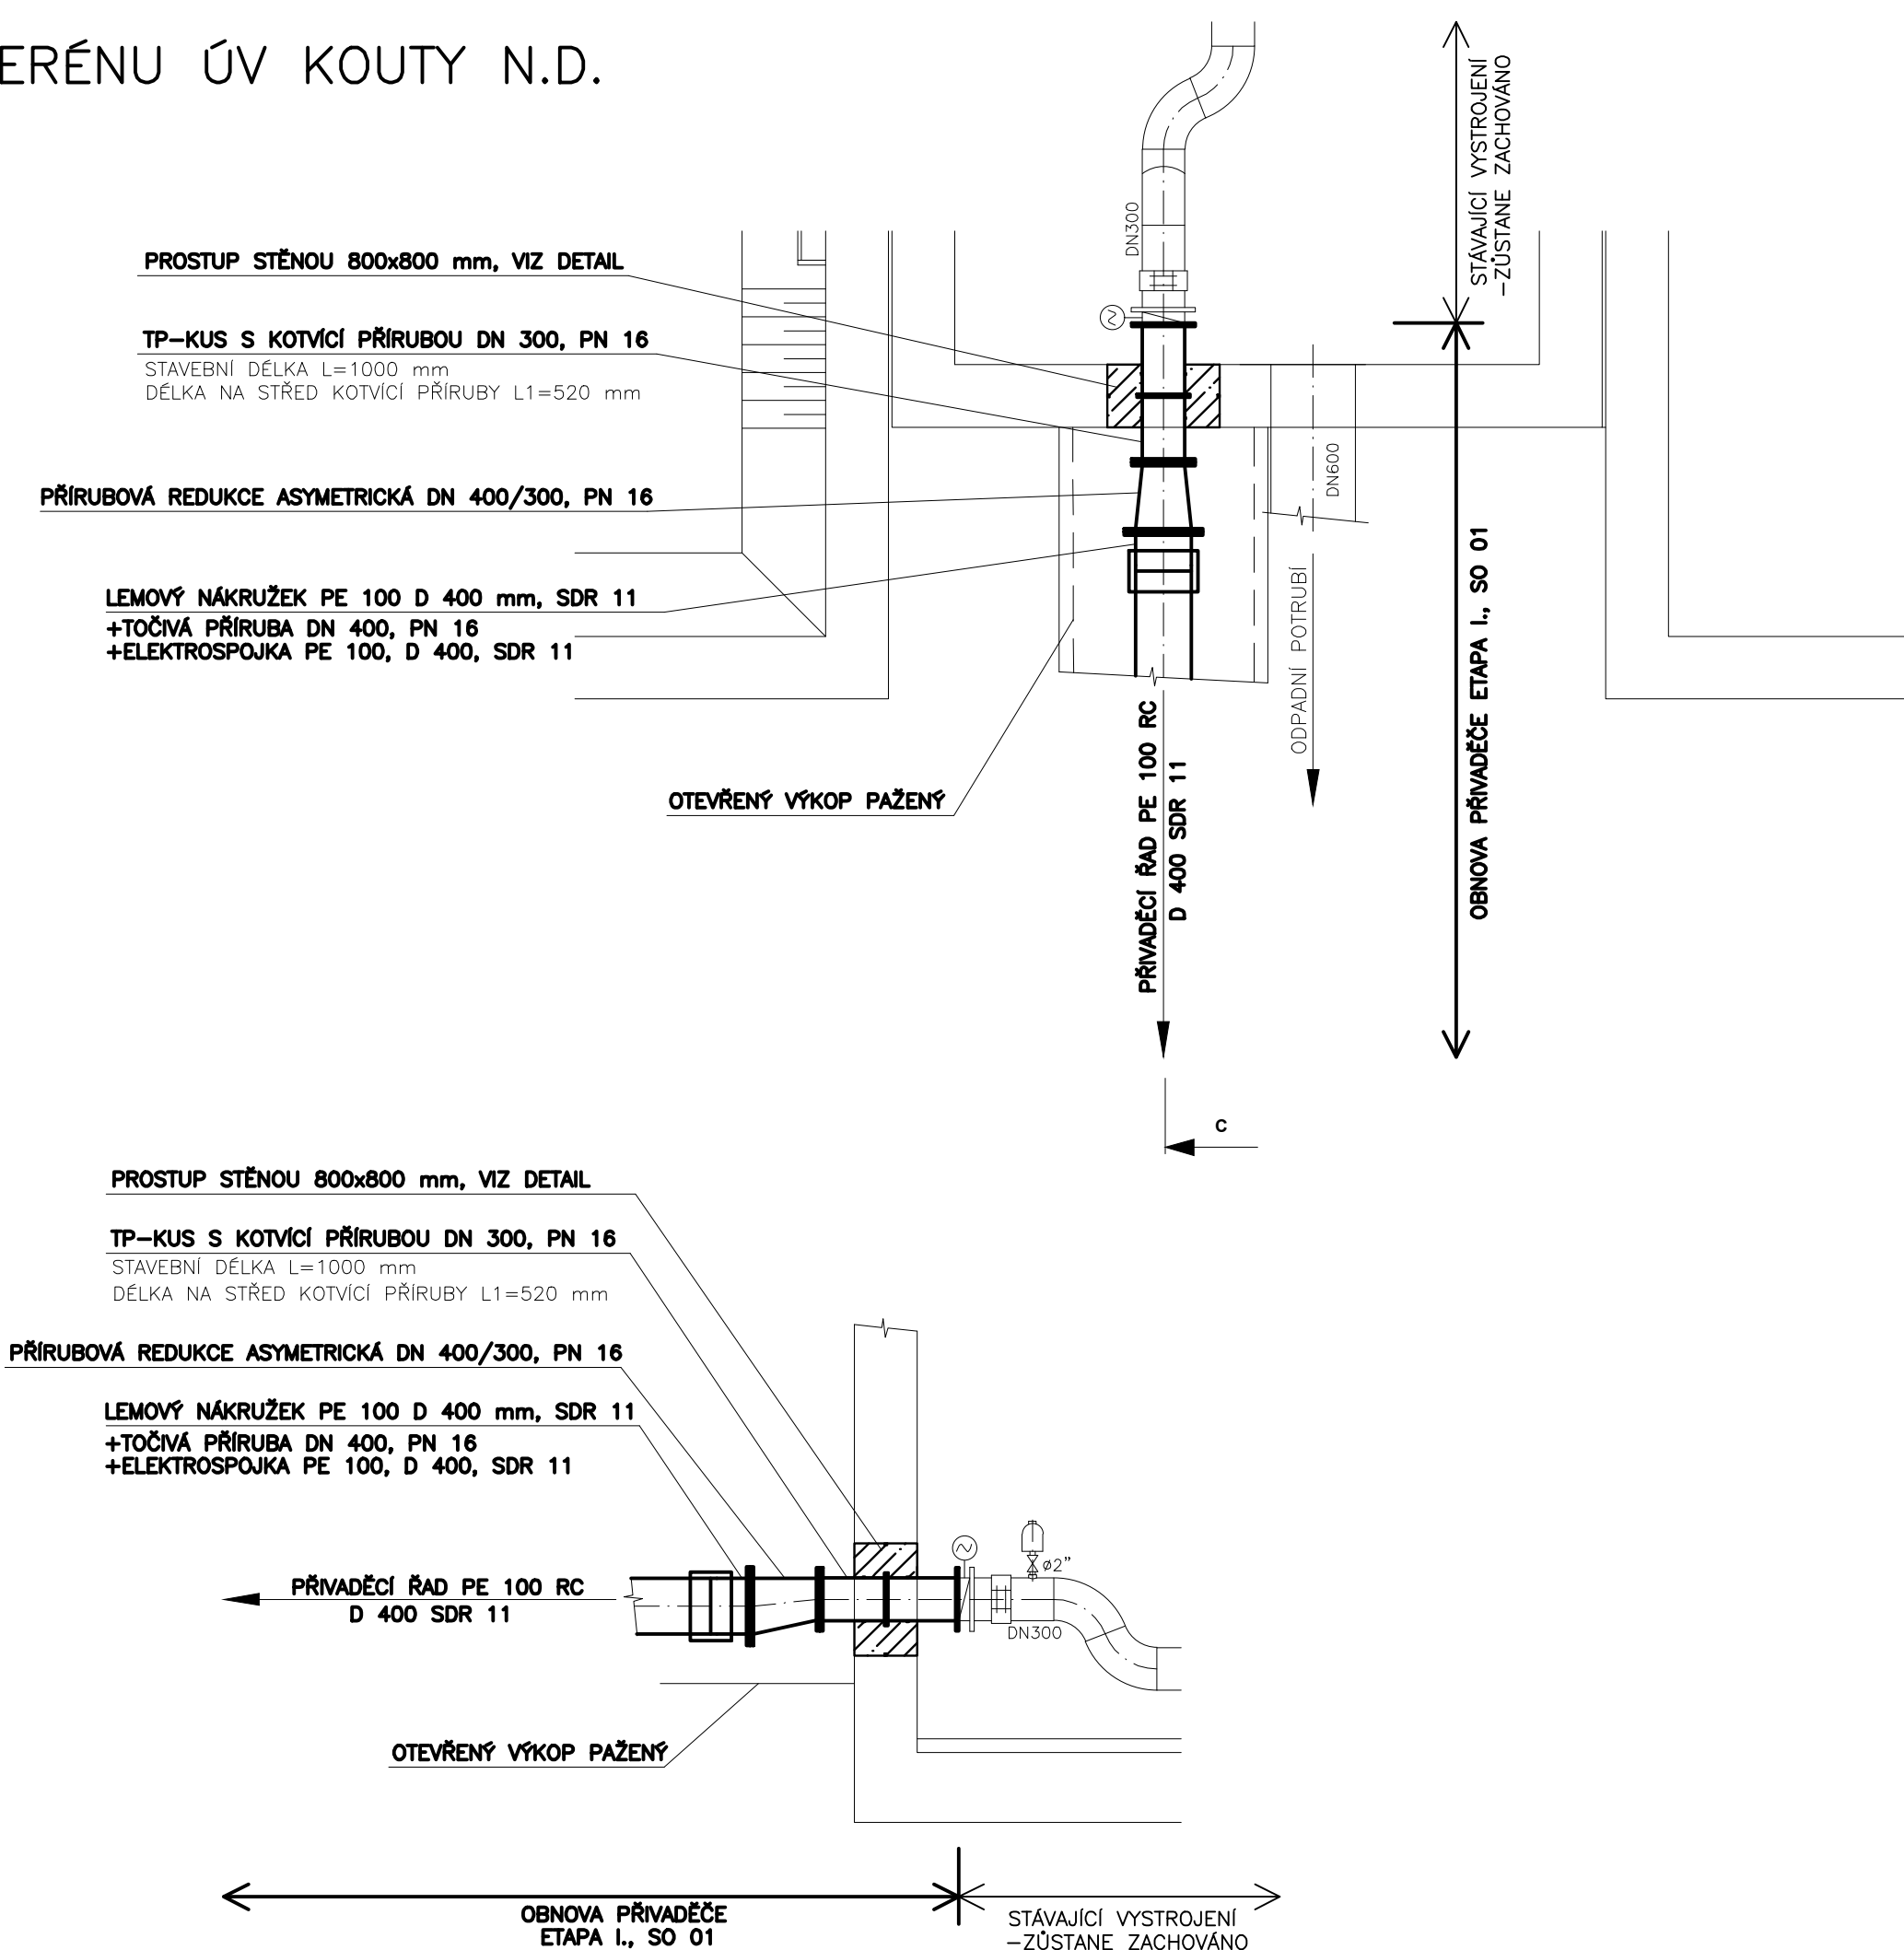

MĚŘÍTKO 1:50

BENTONITOVÝ BOBTNÁVÝ TĚSNIČÍ PÁSEK
20x15 mm, DL. 2650 mm
(MIN. 80 mm OD KRAJE STĚNY)

BENTONITOVÉ BOBTNÁVÉ TĚSNIČÍ PÁSKY
10x15 mm, DL. 1050 mm
(MIN. 40 mm OD KRAJE STĚNY)
(MIN. 40 mm OD SEBE)

STÁVAJÍCÍ STĚNA – ZACHOVÁNA BEZE ZMĚN

NÁSPYKA PRO BETON, BETONOVOU SMĚS
PŘI BETONÁŽI VIBROVAT. OTVOR ZABETONOVAT
V NÁSPYCE 250mm NAD ÚROVŇ VYBOURÁNOHO
PROSTUPU. PO 1 – 2 DNECH NÁSPYKU SEJMOUT
A PŘEBYTNÝ BETON ODSEKAT.
POVRCH BETONU VYSPRAVIT CEM. MALTOU

POTRUBÍ

DOBETONOVÁNÍ C 25/30
POVRCH VYBOURÁNOHO BETONU
OČISTIT TLAK. VODOU A VZDUCHEM.
PŘED BETONÁŽÍ RÁDNĚ NAVLHČIT
A 1 x NATŘÍT SANAČNÍM KRYSALIZUJÍCÍM
NÁTĚREM NA BETONOVÉ KONSTRUKCE
NA BAZI CEMENTU + v ROZSAHU 2,0x2,0 m
Z VNITŘNÍ I VNĚJŠÍ STRANY STĚNY

HIP: ING. ROBERT ROH ZODP. PROJ: ING. P. TURKOVÁ KRESLIL: ING. JAKUB MACH AKCE:		INVESTOR: VHZ ŠUMPERK, a.s. MÍSTO: ŠUMPERSKO KRAJ: OLOMOUČSKÝ		 hranice spol. s r.o.	
OBNOVA PŘÍVÁDEČÍCH VODOVODNÍCH ŘÁDŮ KOUTY N.D. - ŠUMPERK ETAPA II., SO 01				ZAK. ČÍSLO 13 1317/1 ARCH. ČÍSLO ŠU-55-1851/1 STUPEŇ DPS DATUM DUBEN 2020	
PŘÍLOHA: D.1.1 SO 01 PŘÍVÁDEČÍ VODOVODNÍ ŘÁD VÝKRES NAPOJENÍ V ÚV KOUTY N. D.				MĚŘÍTKO: 1 : 100 VÝKRES ČÍSLO: D.1.1.8	