



DETAIL PROPOJE NOVÉHO A STÁVAJÍCÍHO POTRUBÍ VODOVODNÍHO PŘIVADĚČE
NUTNÉHO PRO REALIZACI 3. ÚSEKU SUCHOVODU

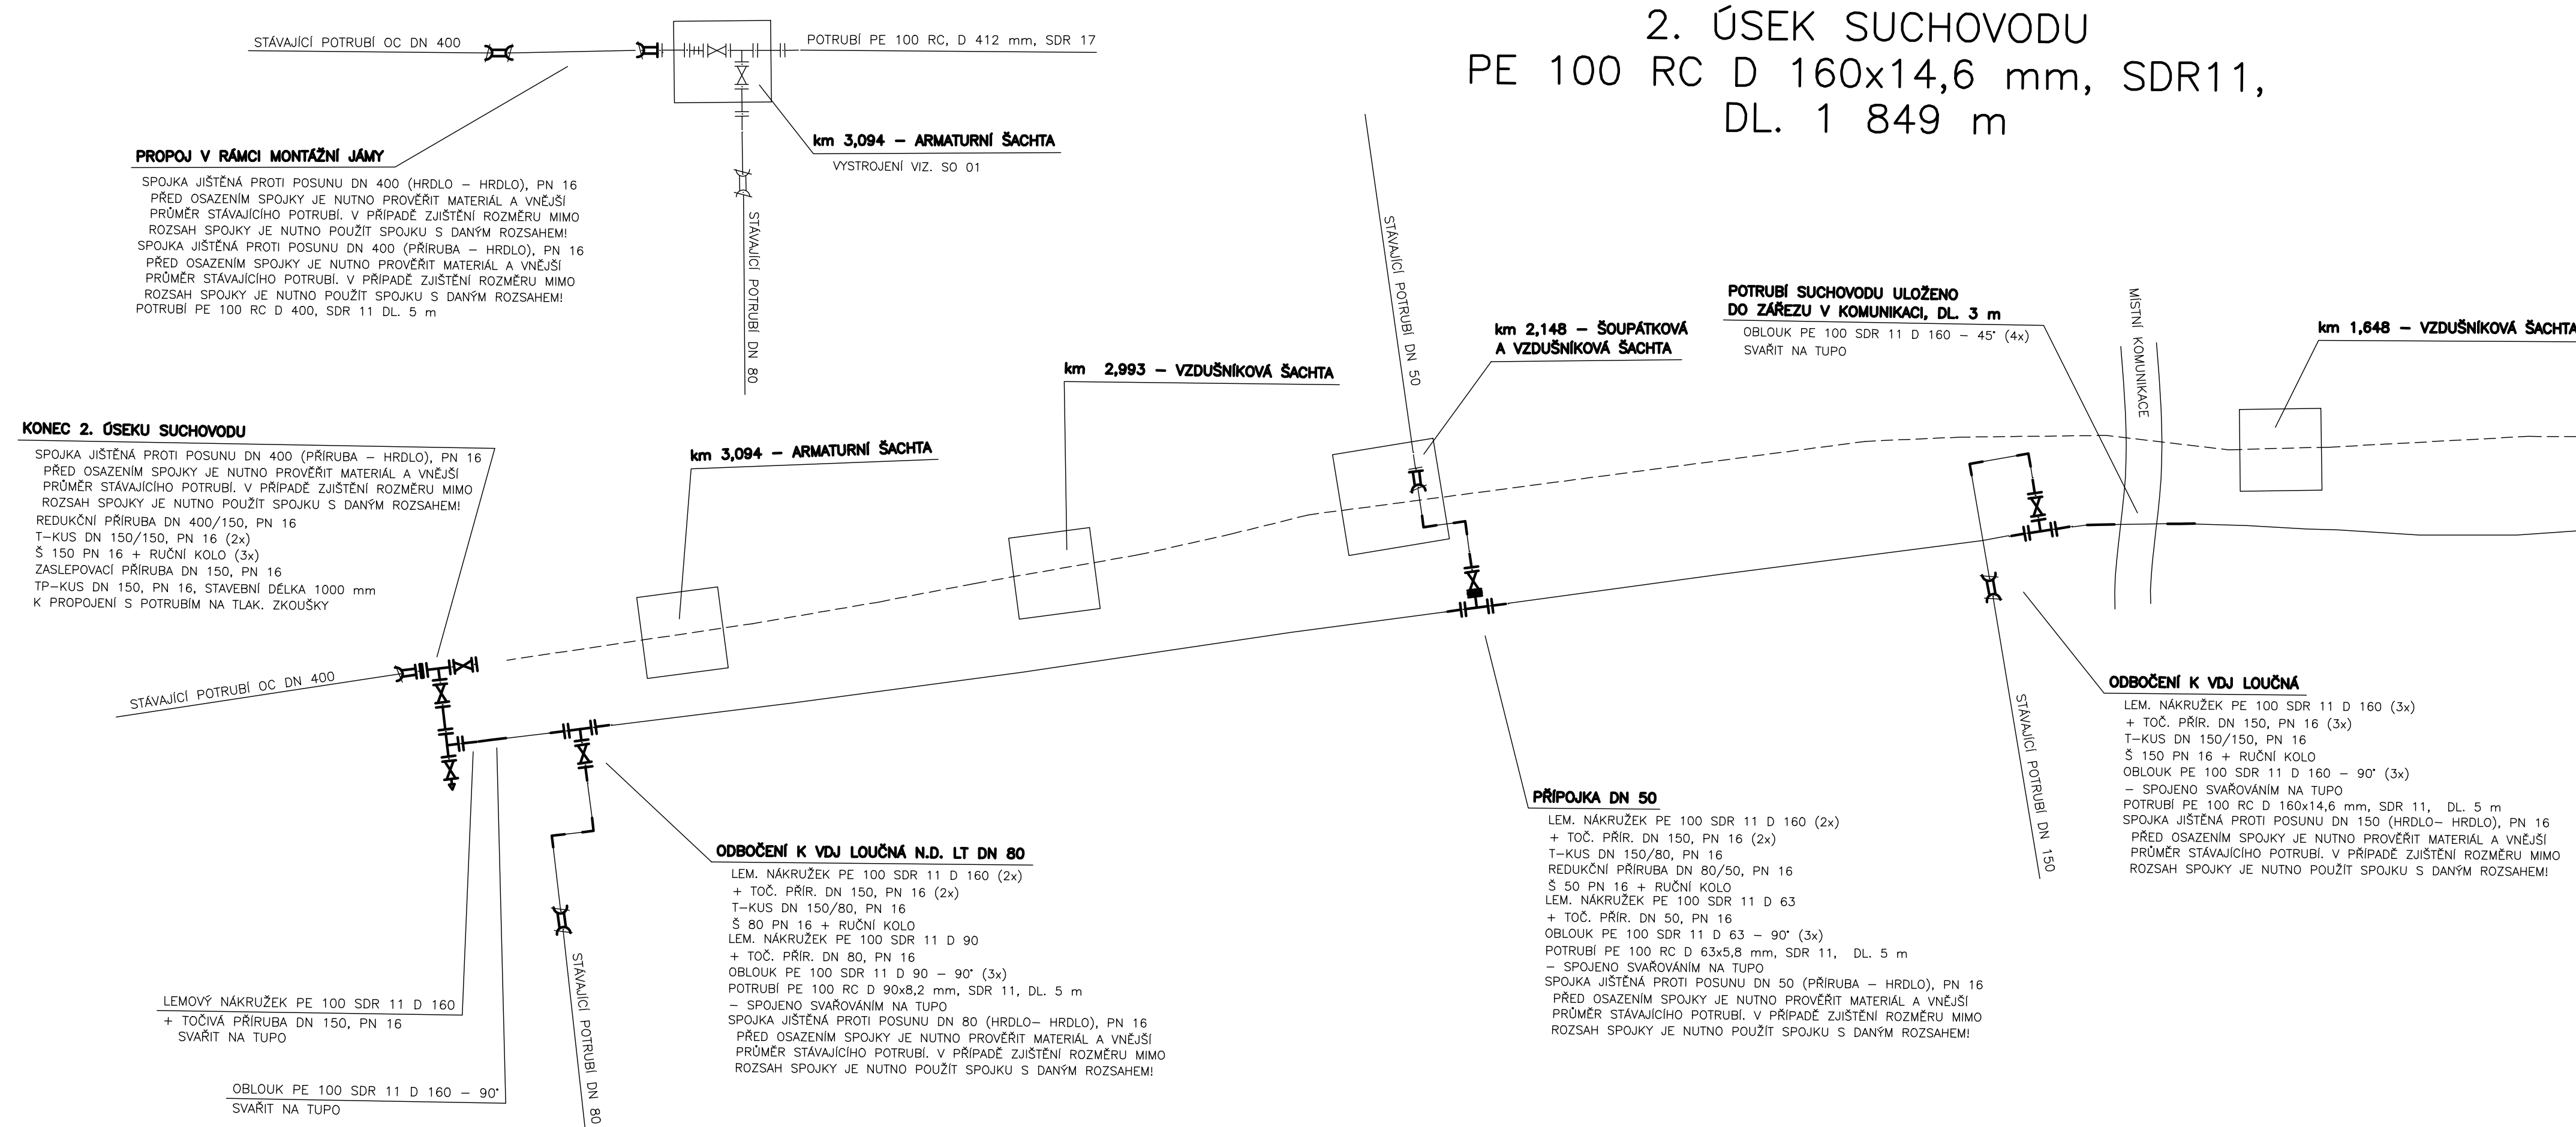

DETAIL PROPOJE NOVÉHO A STÁVAJÍCÍHO POTRUBÍ VODOVODNÍHO PŘIVADĚČE
NUTNÉHO PRO REALIZACI 1. ÚSEKU SUCHOVODU

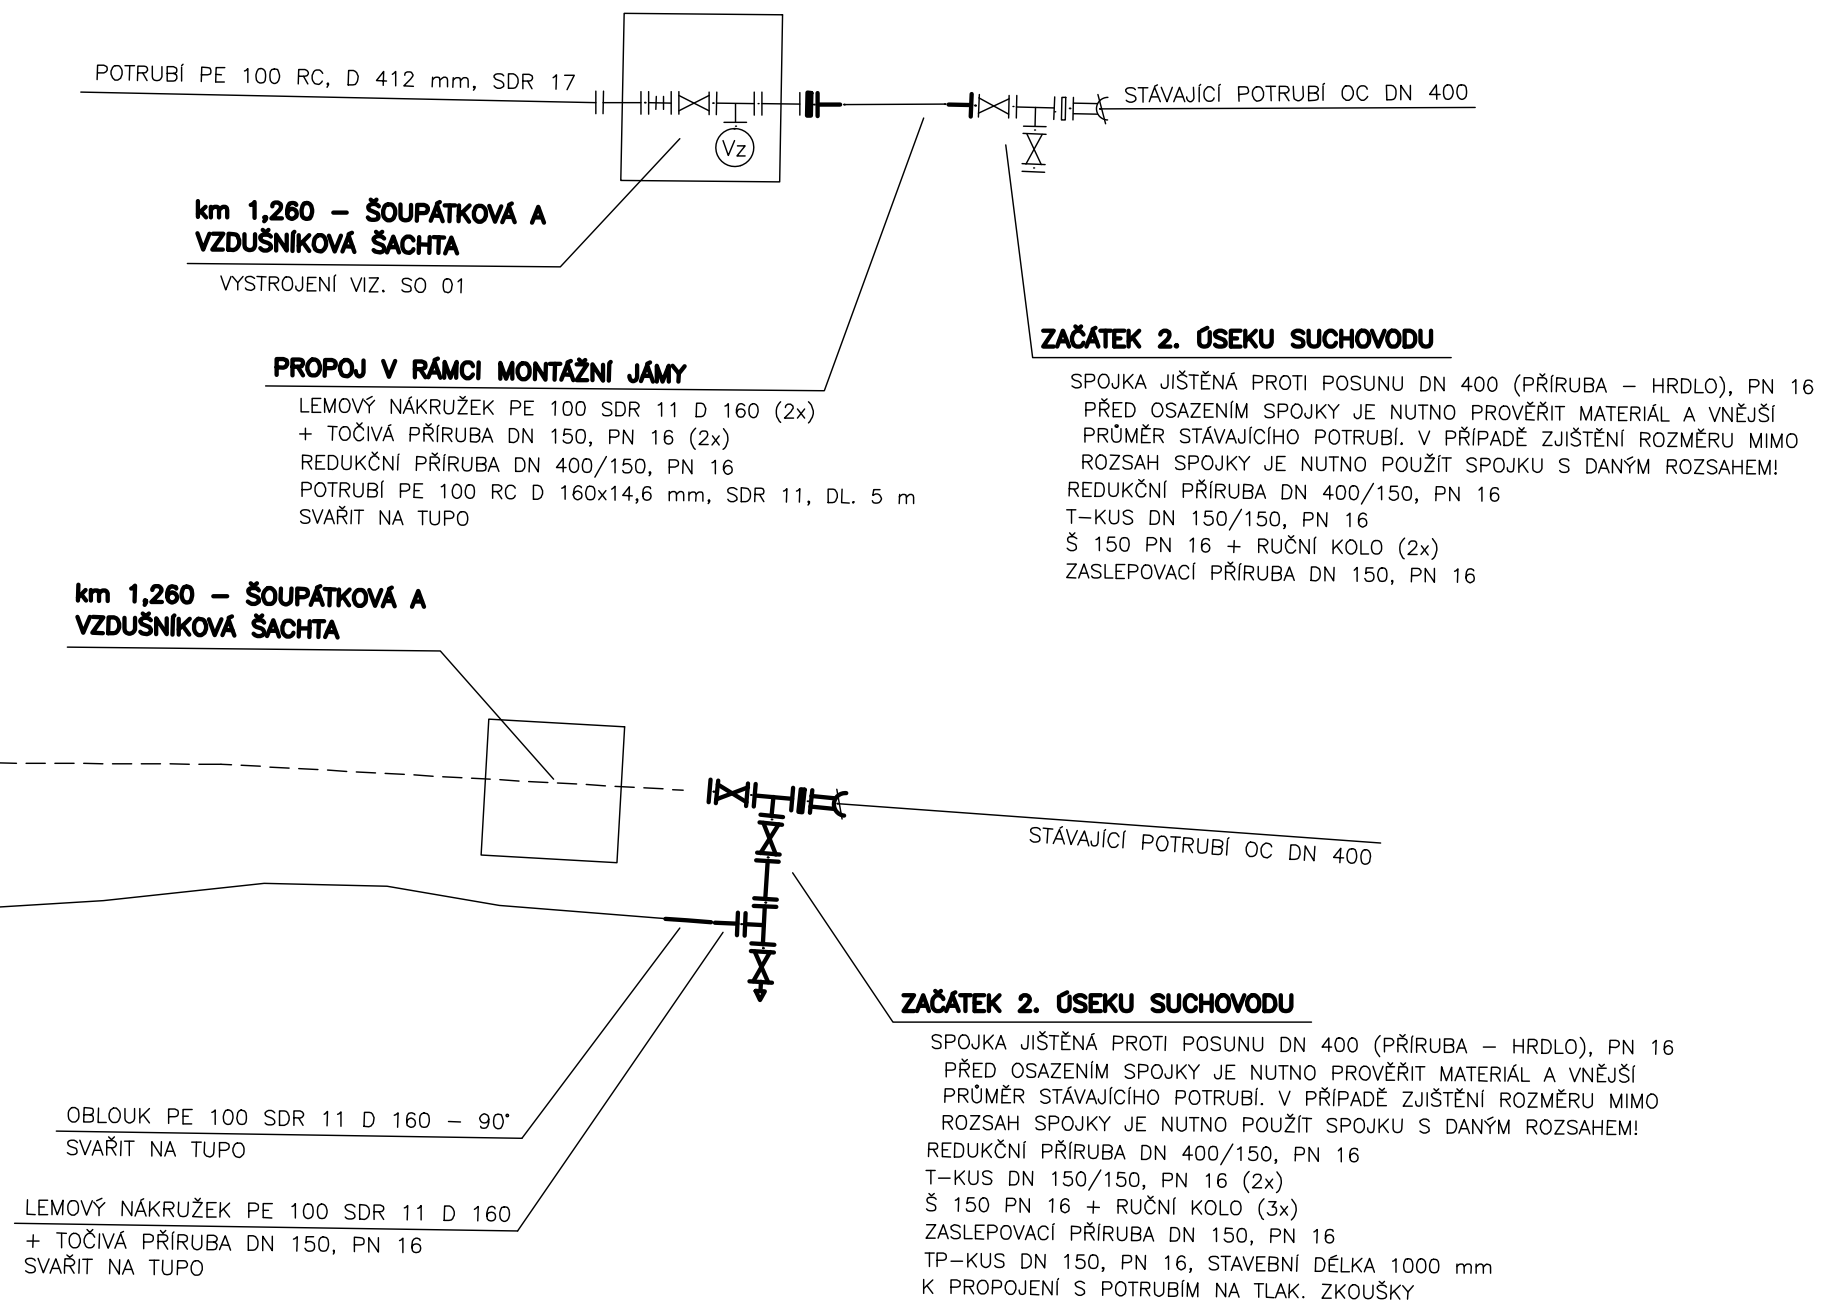

PROPOJ K NAPOUŠTĚNÍ POTRUBÍ:

UNIVERZÁLNÍ NAVRTÁVACÍ PÁS S PŘÍRUBOVÝM VÝSTUPEM DN 400/150 (PRO OC POTRUBÍ)
SPOJKA S PŘÍRUBOU JIŠTĚNÁ PROTI POSUNU DN 150 (PŘÍRUBA – HRDLŮ) (2x)
POTRUBÍ PE 100 RC D 160x14,6 mm, SDR 11, DL. 5 m
OBLOUK PE 100 SDR 11 D 160 – 90° (2x)
SVAŘIT NA TUPO

ZNAČENÍ TVAROVEK A ARMATUR:

- | | |
|---|---|
|  | SOUPĚ PŘÍRUBOVÉ |
|  | T-KUS – PŘÍRUBOVÝ KUS S PŘÍRUBOVOU ODOBOČKOU+BET.BLOK |
|  | PŘÍRUBOVÁ REDUKCE |
|  | SPOJKA JISTĚNÁ PROTI POSUNU S PŘÍRUBOU |
|  | SPOJKA JISTĚNÁ PROTI POSUNU HRDLOVÁ |
|  | PŘÍRUBOVÝ TP KUS |
|  | LEMOVÝ NÁKRUŽEK S PŘÍRUBOU |

POZNÁMKA:

ARMATURY A TVAROVKY SUCHOVODŮ JSOU NAVRŽENY TAK, ABY JE BYLO MOŽNO OPAKOVANĚ POUŽÍVAT PRO SUCHOVODY V DALŠÍCH ETAPÁCH.

HIP: ING. ROBERT ROH	INVESTOR: VHZ ŠUMPERK, a.s.	
ZODP. PROJ: ING. P. TURKOVÁ	MÍSTO: ŠUMPERSKO	
KRESLIL: ING. P. TURKOVÁ	KRAJ: OLOMOUČSKÝ	
AKCE: OBNOVA PŘÍVADĚČÍCH VODOVODNÍCH ŘÁDŮ KOUTY N.D. - ŠUMPERK ETAPA I., SO 01		
PŘÍLOHA: D.1.2 SO 01.1 NÁHRADNÍ ZÁSOBOVÁNÍ VODOU		ZAK. ČÍSLO 13 131/71 ARCH. ČÍSLO ŠU-55-185/1 STUPEŇ DPS DATUM DUBEN 2020 MĚŘÍTKO: VÝKRES ČÍSLO:
KLADEČSKÉ SCHÉMA - 2. ÚSEK		- D.1.2.2.2