



M 1:25

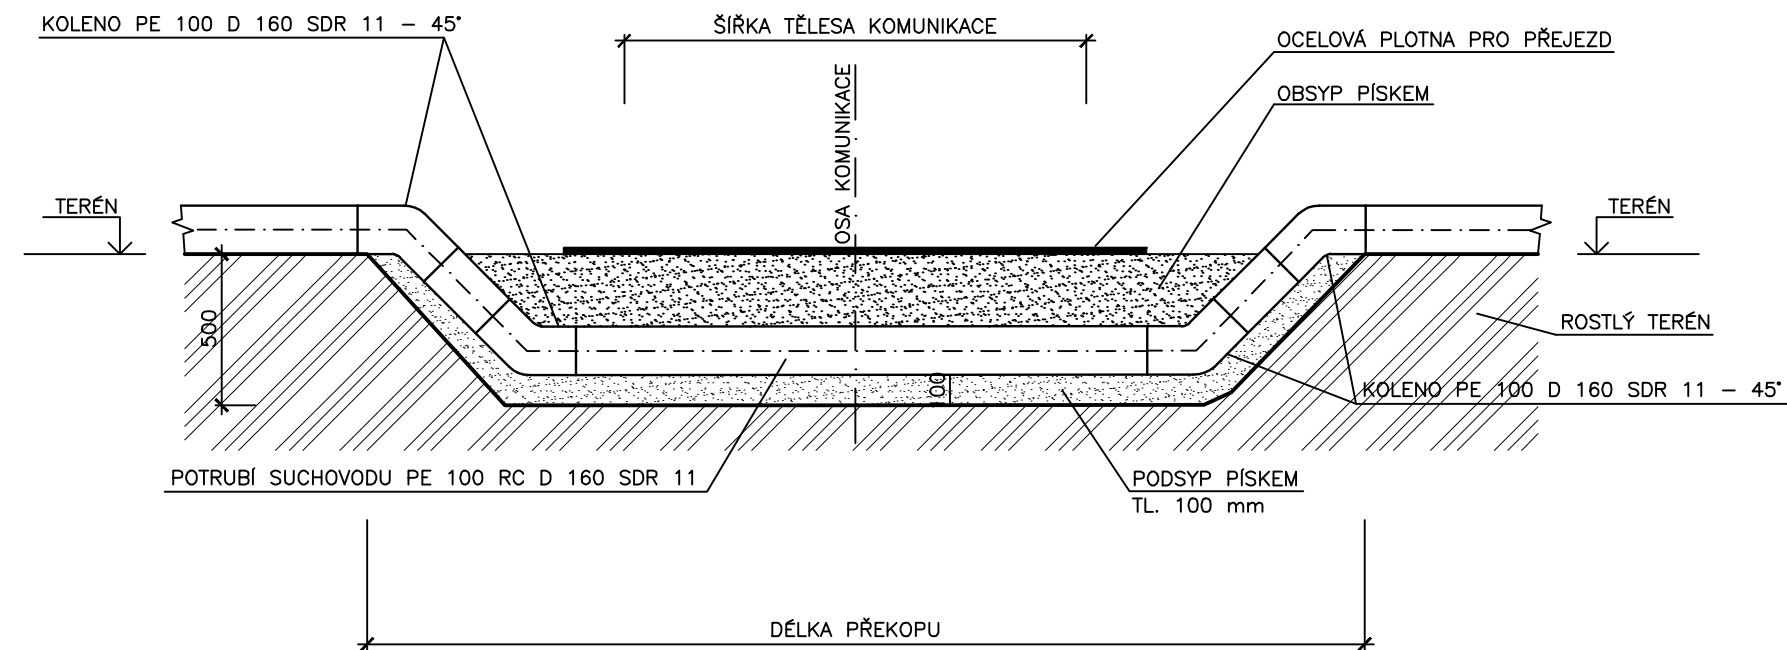

TYP KOMUNIKACE	STANIČENÍ [km]	ŠÍŘKA ASF. TĚLESA [m]	DĚLKA PŘEKOPU [m]	POTRUBÍ
ASFALT	0,011 ÚSEKU 1	11,0	12,0	PE 100 RC D 160 SDR 11
ŠTĚRK	0,248 ÚSEKU 1	5,0	6,0	PE 100 RC D 160 SDR 11
ASFALT	0,514 ÚSEKU 1	9,0	10,0	PE 100 RC D 160 SDR 11
ŠTĚRK	0,783 ÚSEKU 1	7,0	8,0	PE 100 RC D 160 SDR 11
ASFALT	0,413 ÚSEKU 2	3,0	4,0	PE 100 RC D 160 SDR 11
ASFALT	0,011 ÚSEKU 3	3,0	4,0	PE 100 RC D 160 SDR 11
ASFALT	0,115 ÚSEKU 3	7,0	8,0	PE 100 RC D 160 SDR 11
ASFALT	0,180 ÚSEKU 3	4,0	5,0	PE 100 RC D 160 SDR 11
ASFALT	0,554 ÚSEKU 3	8,0	9,0	PE 100 RC D 160 SDR 11

M 1:25

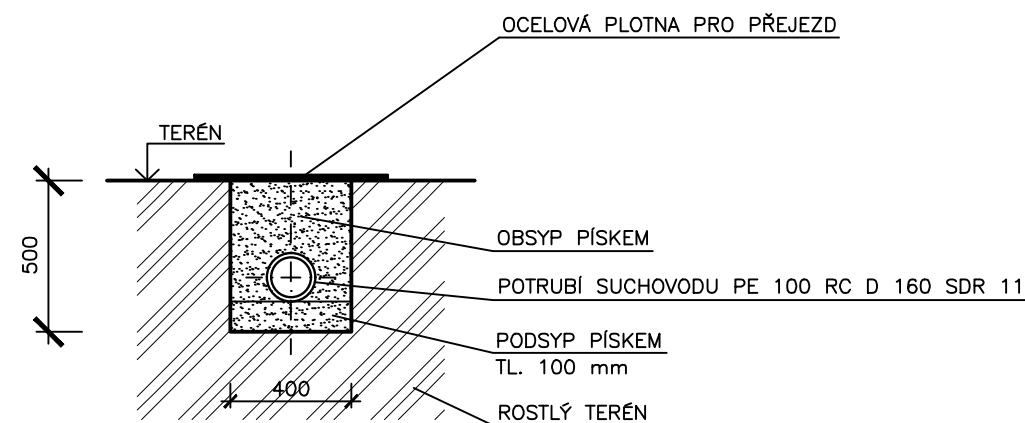

HIP: ING. ROBERT ROH		INVESTOR: VZH ŠUMPERK, a.s.		voding Hranice spol. s r.o.	
ZODP. PROJ: ING. P. TURKOVÁ		MÍSTO: ŠUMPERSKO			
KRESLIL: ING. JAKUB MACH		KRAJ: OLOMOUČSKÝ			
AKCE: OBNOVA PŘIVÁDĚČÍCH VODOVODNÍCH ŘÁDŮ KOUTY N.D. - ŠUMPERK ETAPA I., SO 01				ZAK. ČÍSLO	13 1317/1
				ARCH. ČÍSLO	ŠU-55-1851/1
				STUPEŇ	DPS
				DATUM	DUBEN 2020
				MĚŘÍTKO:	VÝKRES ČÍSLO:
PŘÍLOHA: D.1.2 SO 01.1 NÁHRADNÍ ZÁSBOVÁNÍ VODOU VZOROVÝ VÝKRES PŘEKOPU SUCHOVODU V MÍSTNÍ ASFALTOVÉ KOMUNIKACI				1:25	D.1.2.3