


Autor / zodpovědný projektant		Ing. Jan Kupec autorizovaný inženýr pro pozemní stavby	Číslo výkresu C.1	Paré
Vedoucí projektant		Ing. Petr Olijnyk autorizovaný inženýr pro pozemní stavby		
Projektant		Bc. Josef Tomec tomec@studio-a.cz		
Název akce SKLADOVACÍ KÓJE PRO TŘÍDĚNÝ ODPAD			Datum 06/2025	Archivní číslo
			Stupeň projektu DSP	1713/A
			Měřítko ---	
Investor	Město Pelhřimov v zastoupení TSmP Pelhřimov, Myslotínská 1740, 39301 Pelhřimov		STUDIO A s.r.o. architektonická a projekční kancelář Strachovská 333 39301 Pelhřimov tel.: +420 724 189 100 e-mail: info@studio-a.cz web: www.studio-a.cz  STUDIO A ARCHITEKTI	
Uloženo	V:\1713 - Technické služby\03-PROJEKT\SP KOJE\Situace koje.dwg			
Obsah výkresu				

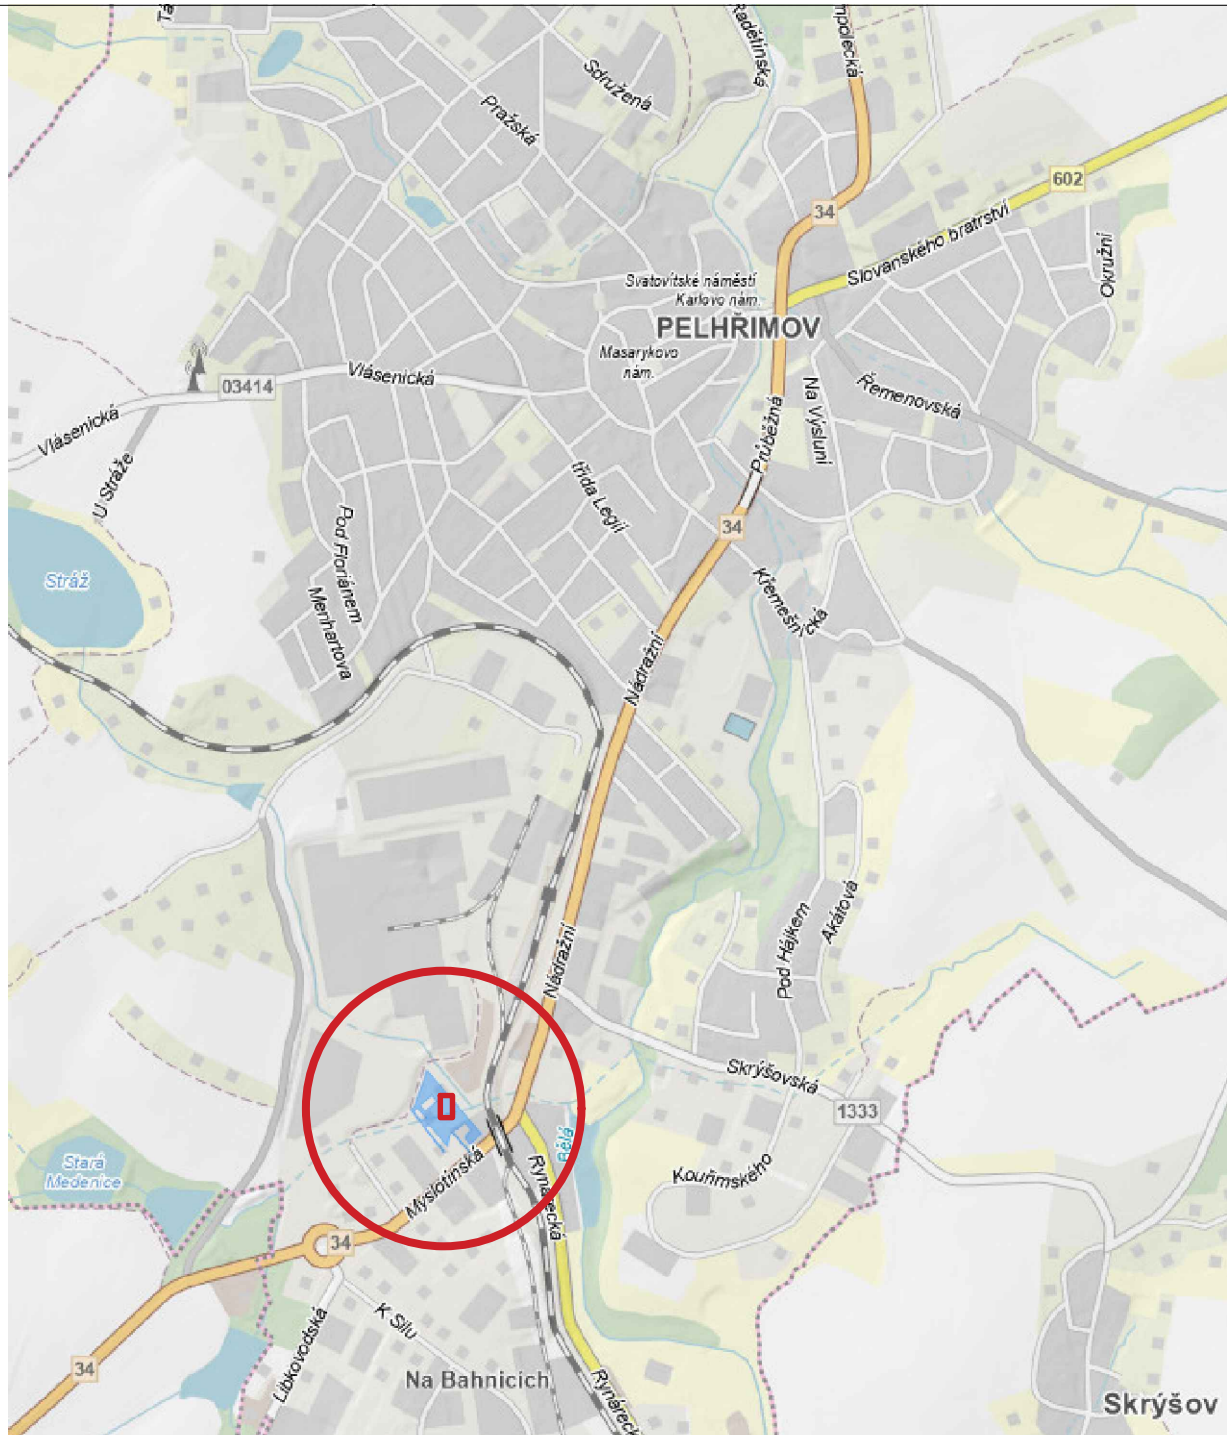

STUDIO A
ARCHITEKTI