
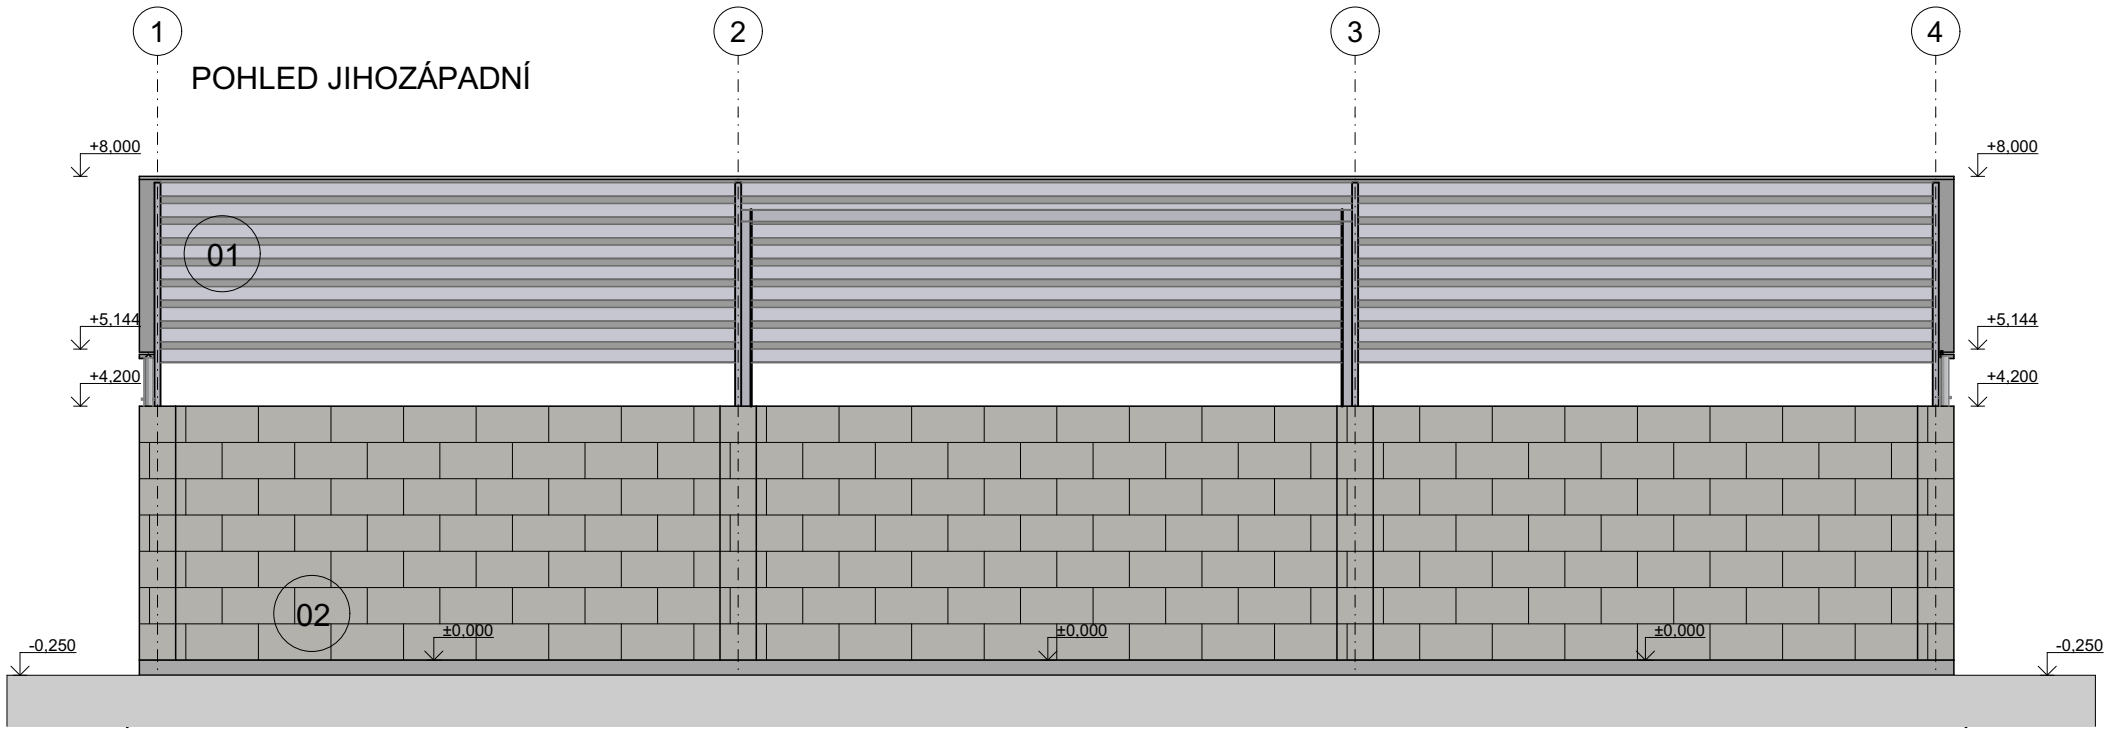
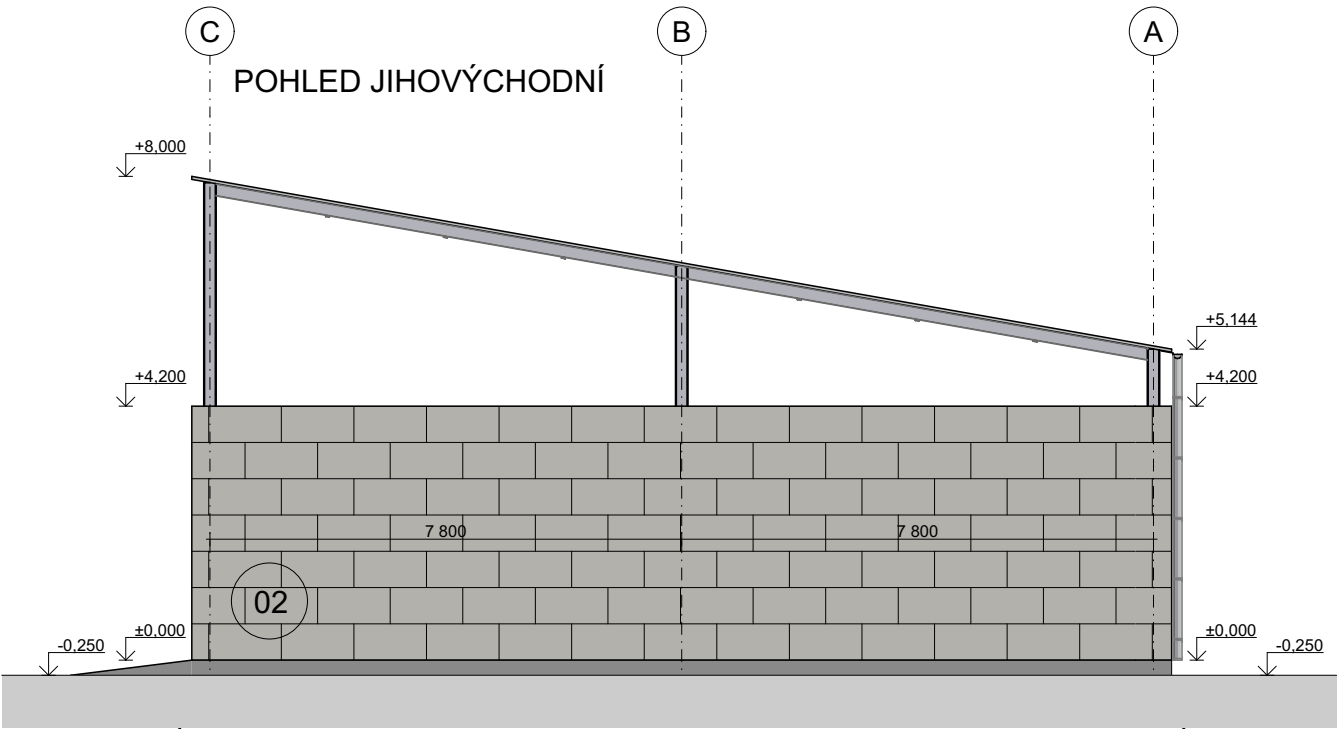
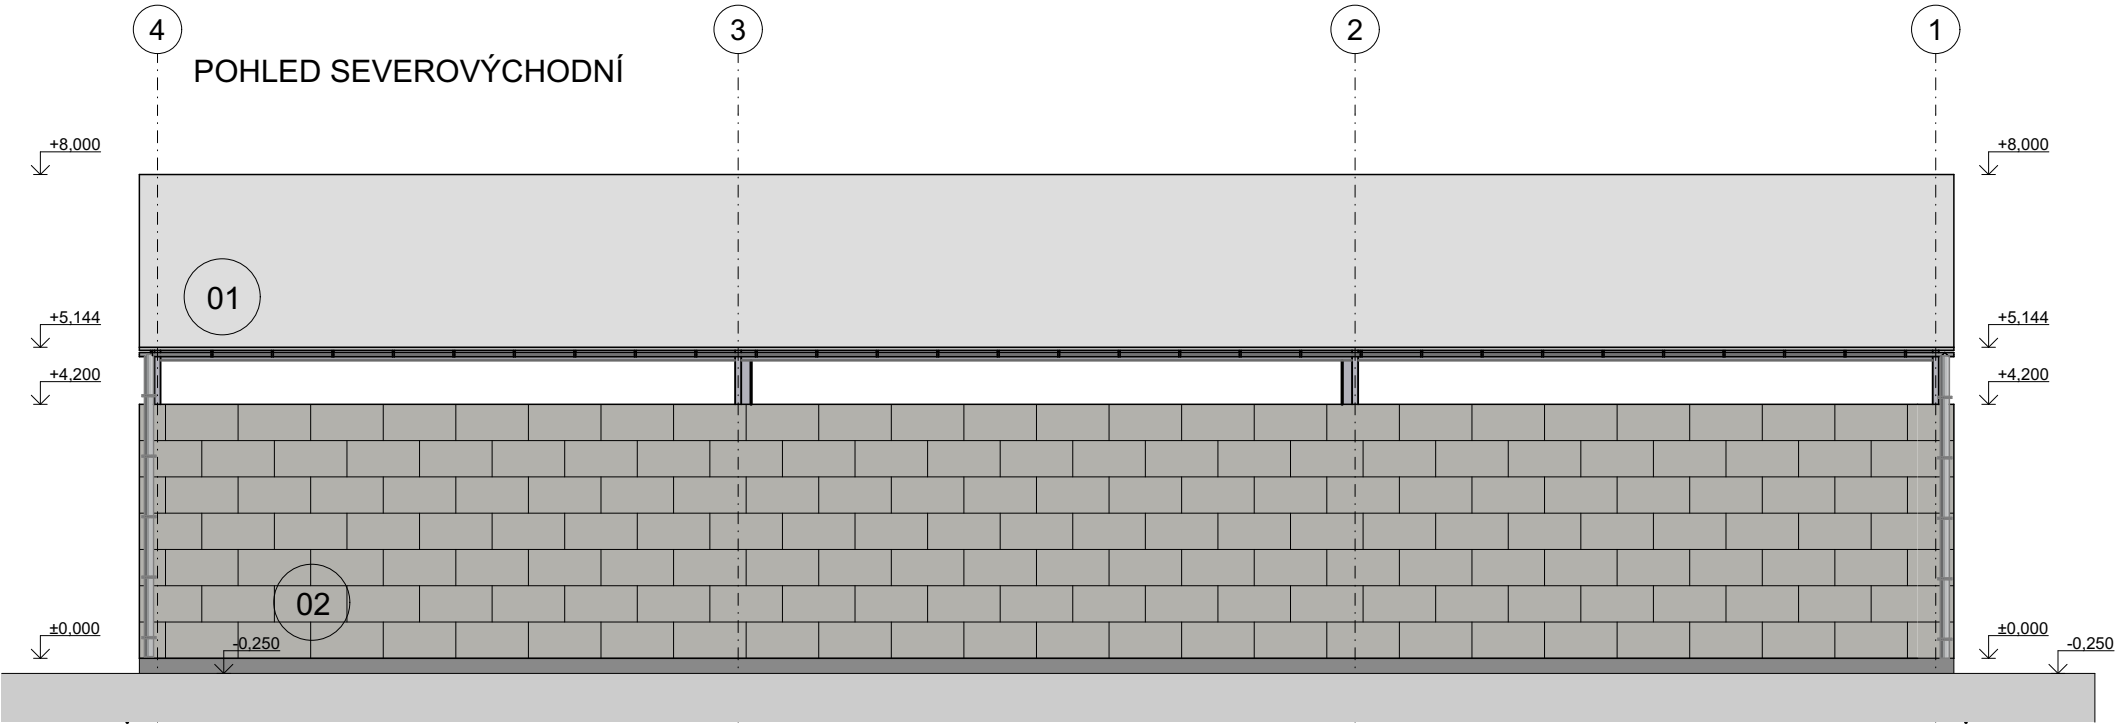


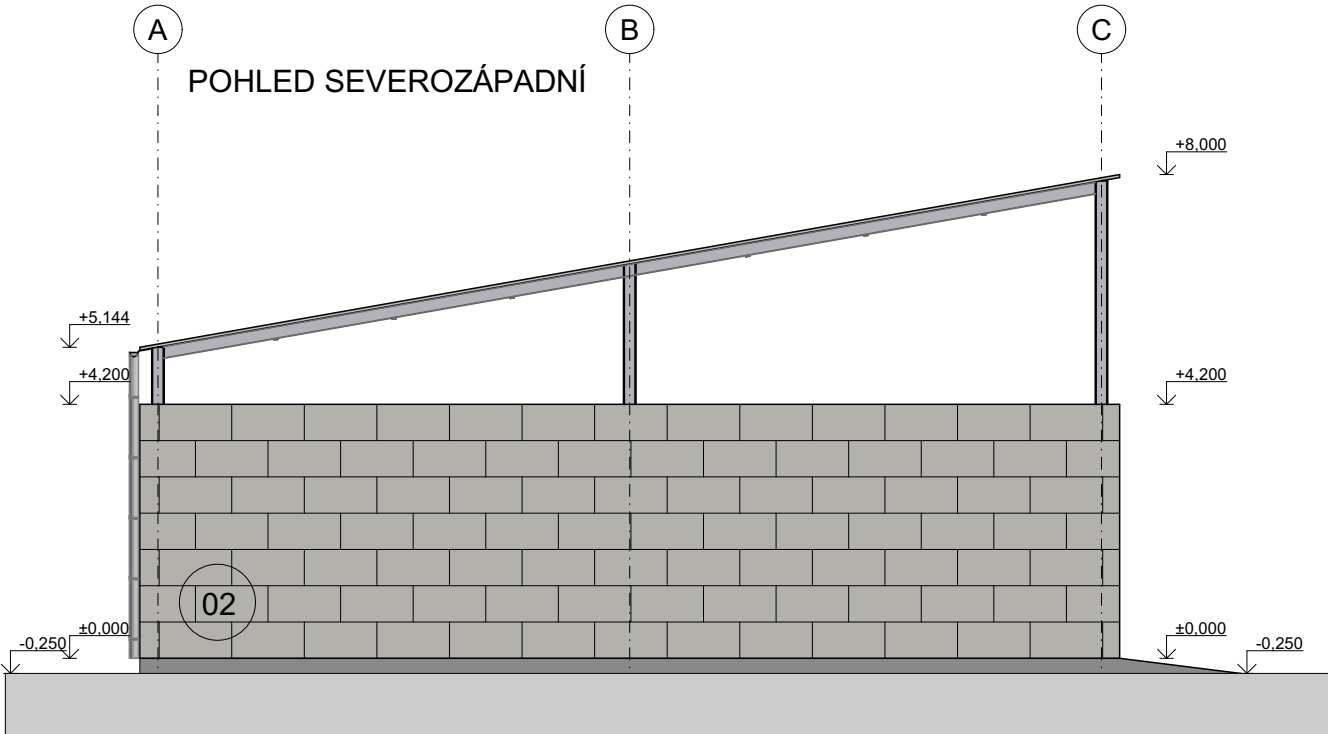

LEGENDA

- 01 - STŘEŠNÍ KRYTINA TRAPÉTOVÝ PLECH, LAKOVANÝ POZINK, SVĚTLÝ ODSŤÍN
02 - STAVEBNICOVÝ SYSTÉM BETONOVÝCH BLOKŮ, PŘÍRODNÍ BARVA

± 0,000 = 504,250 m. n. m. BPV

Autor/ zodpovědný projektant		Ing. Jan Kupec	autorizovaný inženýr pro pozemní stavby	D.1.1.5	Paré	
Vedoucí projektant		Ing. Petr Oljinyk	autorizovaný inženýr pro pozemní stavby			
Projektant		Bc. Josef Tomec	tomec@studio-a.cz			
Název akce				Datum	06/2024	Archivační číslo
SKLADOVACÍ KÓJE PRO TŘÍDĚNÝ ODPAD				Stupeň projektu	DSP	1713/A
				Měřítko	1:125, 1:50	
				Studio A s.r.o. architektonická a projekční kancelář Strachovská 333 39301 Pelhřimov		
Investor	Město Pelhřimov, Masarykovo nám. 1, 393 01 Pelhřimov			tel.:	+420 565 323 563	 STUDIO A ARCHITEKTI
Uloženo	-			e-mail:	+420 724 189 100 info@studio-a.cz	
Obsah výkresu	Pohledy			web:	www.studio-a.cz	